




ÚZEMNÝ PLÁN OBCE KOLÍŘANY ZMENY A DOPLNKY Č. 1

OBSTARÁVATEĽ: OBEC KOLÍŘANY
POVER. OBST.: ING.ARCH. KAROL ĎURENEC
SPRACOVATEĽ: CITYPLAN, s.r.o. www.cityplan.eu
HLAVNÝ RIEŠITEĽ: DOC. ING.ARCH. JAROSLAV COPLÁK, PhD.
MIERKA: 1:5000 / DÁTUM: 2015 / VÝKRES Č. 3

3*komplexný výkres priestorového uspo- riadania a funkčného využívania územia

LEGENDA ZMIEN A DOPLNKOV

STAV	NÁVRH	
		NAVRH. HRANICA ZASTAVANÉHO ÚZEMIA OBCE
		HRANICE ROZVOJ. PLOCHY ZMENY / DOPLNKU
		OZNAČENIE ROZVOJ. PLOCHY DOPLNKU (D1, D2)
		OZNAČENIE ROZVOJ. PLOCHY ZMENY (Z1, Z2)
		PLOCHY BÝVANIA V RODINNÝCH DOMOCH
		PLOCHY BÝVANIA V BYTOVÝCH DOMOCH
		PLOCHY VEREJNEJ ZELENÉ
		ZBERNÝ DVOR, KOMPOSTOVISKO
		MIESTNE KOMUNIKÁCIE
		VEDENIE VN NA ZRUŠENIE
		VEDENIE VN 22 KV PODZEMNÉ KÁBLOVÉ

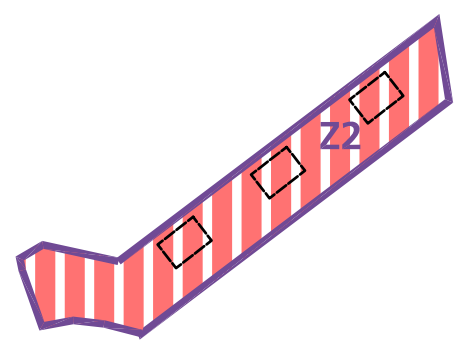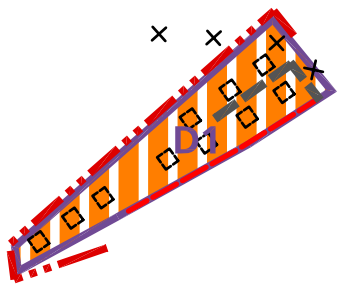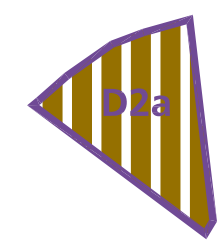

ÚZEMNÝ PLÁN OBCE KOLÍŇANY


ZMENY A DOPLNKY Č. 1

OBSTARÁVATEL: OBEC KOLÍŇANY
POVER. OBST.: ING.ARCH. KAROL ĎURENIEC
SPRACOVATEL: CITYPLAN, s.r.o. | www.cityplan.eu
HLAVNÝ RIEŠITEL: DOC. ING.ARCH. JAROSLAV COPLÁK, PhD.
MIERKA: 1:5000 / DÁTUM: 2015 / VÝKRES Č. 3

3*komplexný výkres priestorového usporiadania a funkčného využívania územia

LEGENDA ZMIEN A DOPLNKOV

STAV	NÁVRH	
		NAVRH. HRANICA ZASTAVANÉHO ÚZEMIA OBCE
		HRANICE ROZVOJOVÝCH PLOCH ZMENY / DOPLNKU
	D1	OZNAČENIE ROZVOJOVÝCH PLOCH DOPLNKU (D1, D2)
	Z1	OZNAČENIE ROZVOJOVÝCH PLOCH ZMENY (Z1, Z2)
k.ú.		PLOCHY BÝVANIA V RODINNÝCH DOMOCH
		PLOCHY BÝVANIA V BYTOVÝCH DOMOCH
		PLOCHY VEREJNEJ ZELENÉ
		ZBERNÝ DVOR, KOMPOSTOVISKO
		MIEŠTNE KOMUNIKÁCIE
	x	VEDENIE VYNAZRUŠENIE
		VEDENIE VN 22 KV PODZEMNÉ KABLOVÉ

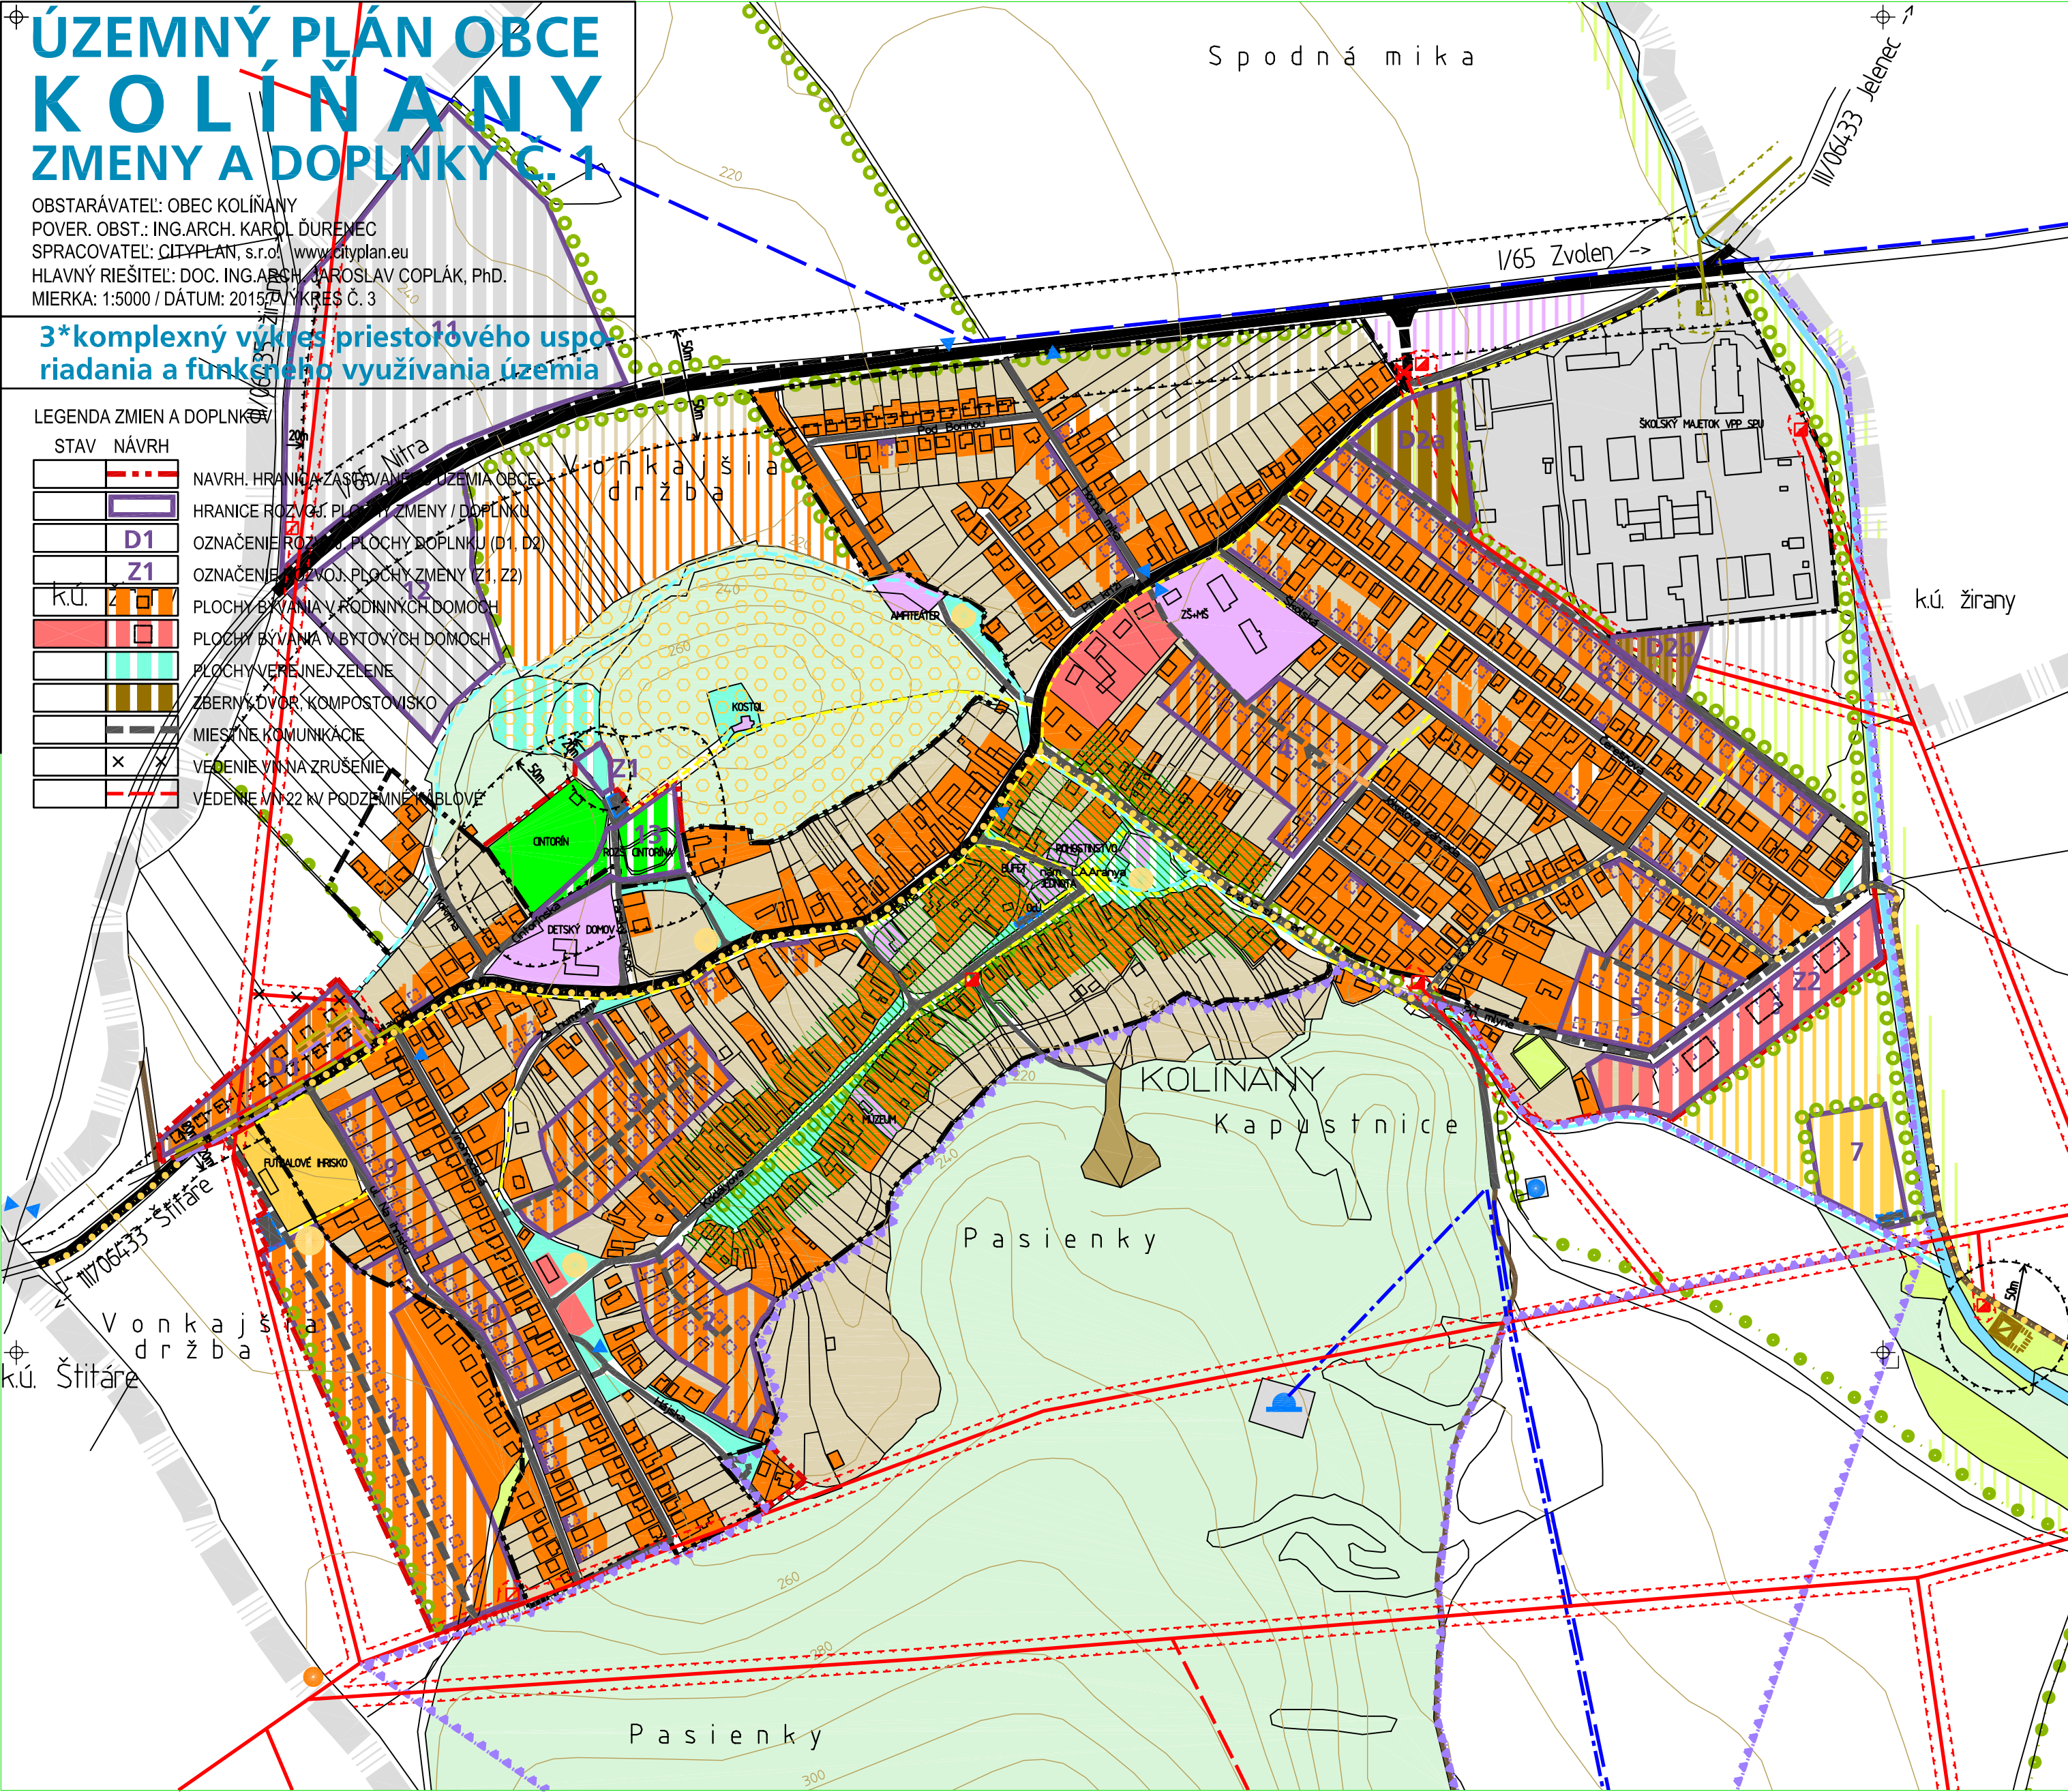

ÚZEMNÝ PLÁN OBCE KOLÍŇANY

OBSTARÁVATEL: OBEC KOLÍŇANY
POVER. OBST.: KATARÍNA NÉVERIOVÁ
SPRACOVATEL: ECOPLÁN, Ing.arch. JAROSLAV COPLÁK, PhD.
MIERKA: 15000 / DÁTUM: 2010

3*komplexný výkres priestorového usporiadania a funkčného využívania územia

LEGENDA

STAV	NÁVRH	VÝHLAD	PRIESTOROVÉ USPORIADANIE ÚZEMIA
			HRANICA KATASTRÁLNEHO ÚZEMIA = HRANICA RIEŠENÉHO ÚZEMIA
			HRANICA ZASTAVANÉHO ÚZEMIA OBCE / NÁVRH ROZŠÍRENIA
			HRANICE NÁVRH NOVÝCH ROZVOJOVÝCH PLOCH
	1		OZNAČENIE NÁVRH NOVÝCH ROZVOJOVÝCH PLOCH
			VOĽNÉ PRIELUKY NA ZASTAVANIE

DOPRAVNÉ A TECHNICKÉ VYBAVENIE

		VEDENIE VN 22 KV
		TRAFOSTANICE
		HLAVNÉ PRÍVODNÉ A VÝTLAČNÉ POTRUBIA VODOVODU
		HLAVNÉ DAŽĎOVÉ RIGOLY
		VODNÝ ZDROJ, VODOJEM
		ČISTIAREŇ ODPADOVÝCH VÔD + NAVRH. ROZŠÍRENIE
		CESTY I. A III. TRIEDY
		MIEŠTNE KOMUNIKÁCIE
		ÚČELOVÉ KOMUNIKÁCIE MIMO ZÚO
		ODSTAVNÉ PLOCHY
		ZASTÁVKY SAD
		CYKLOTURISTICKÁ TRASA
		HLAVNÉ PEŠIE TRASY A PRIESTRANSTVÁ
		ZBERNÝ DVOR, KOMPOSTOVISKO

FUNKČNÉ VYUŽITIE ÚZEMIA

		PLOCHY BÝVANIA V RODINNÝCH DOMOCH
		PLOCHY BÝVANIA V BYTOVÝCH DOMOCH
		PLOCHY OBČANSKEJ VYBAVENOSTI
		PLOCHY VÝROBY, SKLADOV A TECHNICKEJ VYBAVENOSTI
		PLOCHY ŤAŽBY SUROVÍN
		PLOCHY ŠPORTU A REKREÁCIE
		PLOCHY PRE DETSKÉ HRISKÁ
		PLOCHY REKREÁCIE V KRAJINE
		PLOCHY ZÁHRAD
		PLOCHY LESNÝCH PORASTOV A NELES. DREVINOVEJ VEGETÁCIE
		PLOCHY VEREJNEJ ZELENÉ
		PLOCHY VYHRADENEJ ZELENÉ (CINTORÍN)
		PLOCHY TRVALÝCH TRÁVNÝCH PORASTOV
		ORNÁ PÔDA (BIELA FARBA)
		LÍNOVÁ ZELEŇ
		VODNÉ TOKY A PLOCHY
		CENTRÁLNA ZÓNA OBCE - NAVRH. REVITALIZÁCIA

OCHRANNÉ PÁSMA

		OCHRANNÉ PÁSMA VŠETKÝCH DRUHOV (>10m, ROZLIŠ. PODĽA FARBY)
		PHO VODNÉHO ZDROJA - VONKAJŠIE I. A II. STUPŇA