




# ÚZEMNÝ PLÁN OBCE KOLÍŇANY ZMENY A DOPLNKY Č. 1

OBSTARÁVATEĽ: OBEC KOLÍŇANY  
POVER. OBST.: ING.ARCH. KAROL ĎURENEC  
SPRACOVATEĽ: CITYPLAN, s.r.o. [www.cityplan.eu](http://www.cityplan.eu)  
HLAVNÝ RIEŠITEĽ: DOC. ING.ARCH. JAROSLAV COPLÁK, PhD.  
MIERKA: 1:5000 / DÁTUM: 2015 / VÝKRES Č. 4

## 4\*výkres riešenia verejného dopravného vybavenia

### LEGENDA ZMIEN A DOPLNKOV

| STAV | NÁVRH |                                           |
|------|-------|-------------------------------------------|
|      |       | NAVRH. HRANICA ZASTAVANÉHO ÚZEMIA OBCE    |
|      |       | HRANICE ROZVOJ. PLOCHY ZMENY / DOPLNKU    |
|      |       | OZNAČENIE ROZVOJ. PLOCHY DOPLNKU (D1, D2) |
|      |       | OZNAČENIE ROZVOJ. PLOCHY ZMENY (Z1, Z2)   |
|      |       | UPOKOJENÁ KOMUNIKÁCIA D1 (MOK 6,5/20)     |

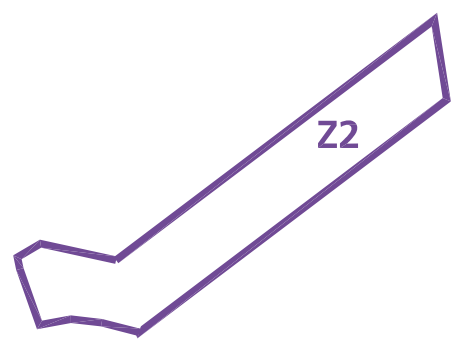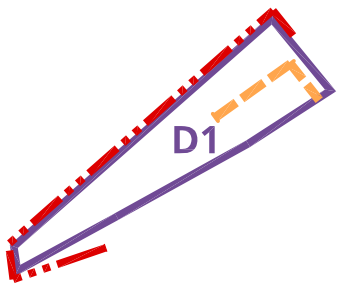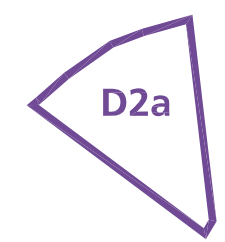

# ÚZEMNÝ PLÁN OBCE KOLÍNANY


## ZMENY A DOPLNKY Č. 1

OBSTARÁVATEL: OBEC KOLÍNANY  
POVER. OBST.: ING.ARCH. KAROL ĎURENEC  
SPRACOVATEL: CITYPLAN, s.r.o. | www.cityplan.eu  
HLAVNÝ RIEŠITEL: DOC. ING.ARCH. JAROSLAV COPLÁK, PhD.  
MIERKA: 1:5000 / DÁTUM: 2015 / VÝKRES Č. 4

### 4\*výkres riešenia verejného dopravného vybavenia

#### LEGENDA ZMIEN A DOPLNKOV

| STAV | NÁVRH  |                                           |
|------|--------|-------------------------------------------|
|      |        | NAVRH. HRANICA ZASTAVANÉHO ÚZEMIA OBCE    |
|      |        | HRANICE ROZVOJ. PLOCH ZMENY / DOPLNKU     |
|      | D1     | OZNAČENIE ROZVOJ. PLOCHY DOPLNKU (D1, D2) |
|      | Z1     | OZNAČENIE ROZVOJ. PLOCHY ZMENY (Z1, Z2)   |
| k.ú. | žirany | UPOKOJENÁ KOMUNIKÁCIA D1 (MOK 6,5/20)     |

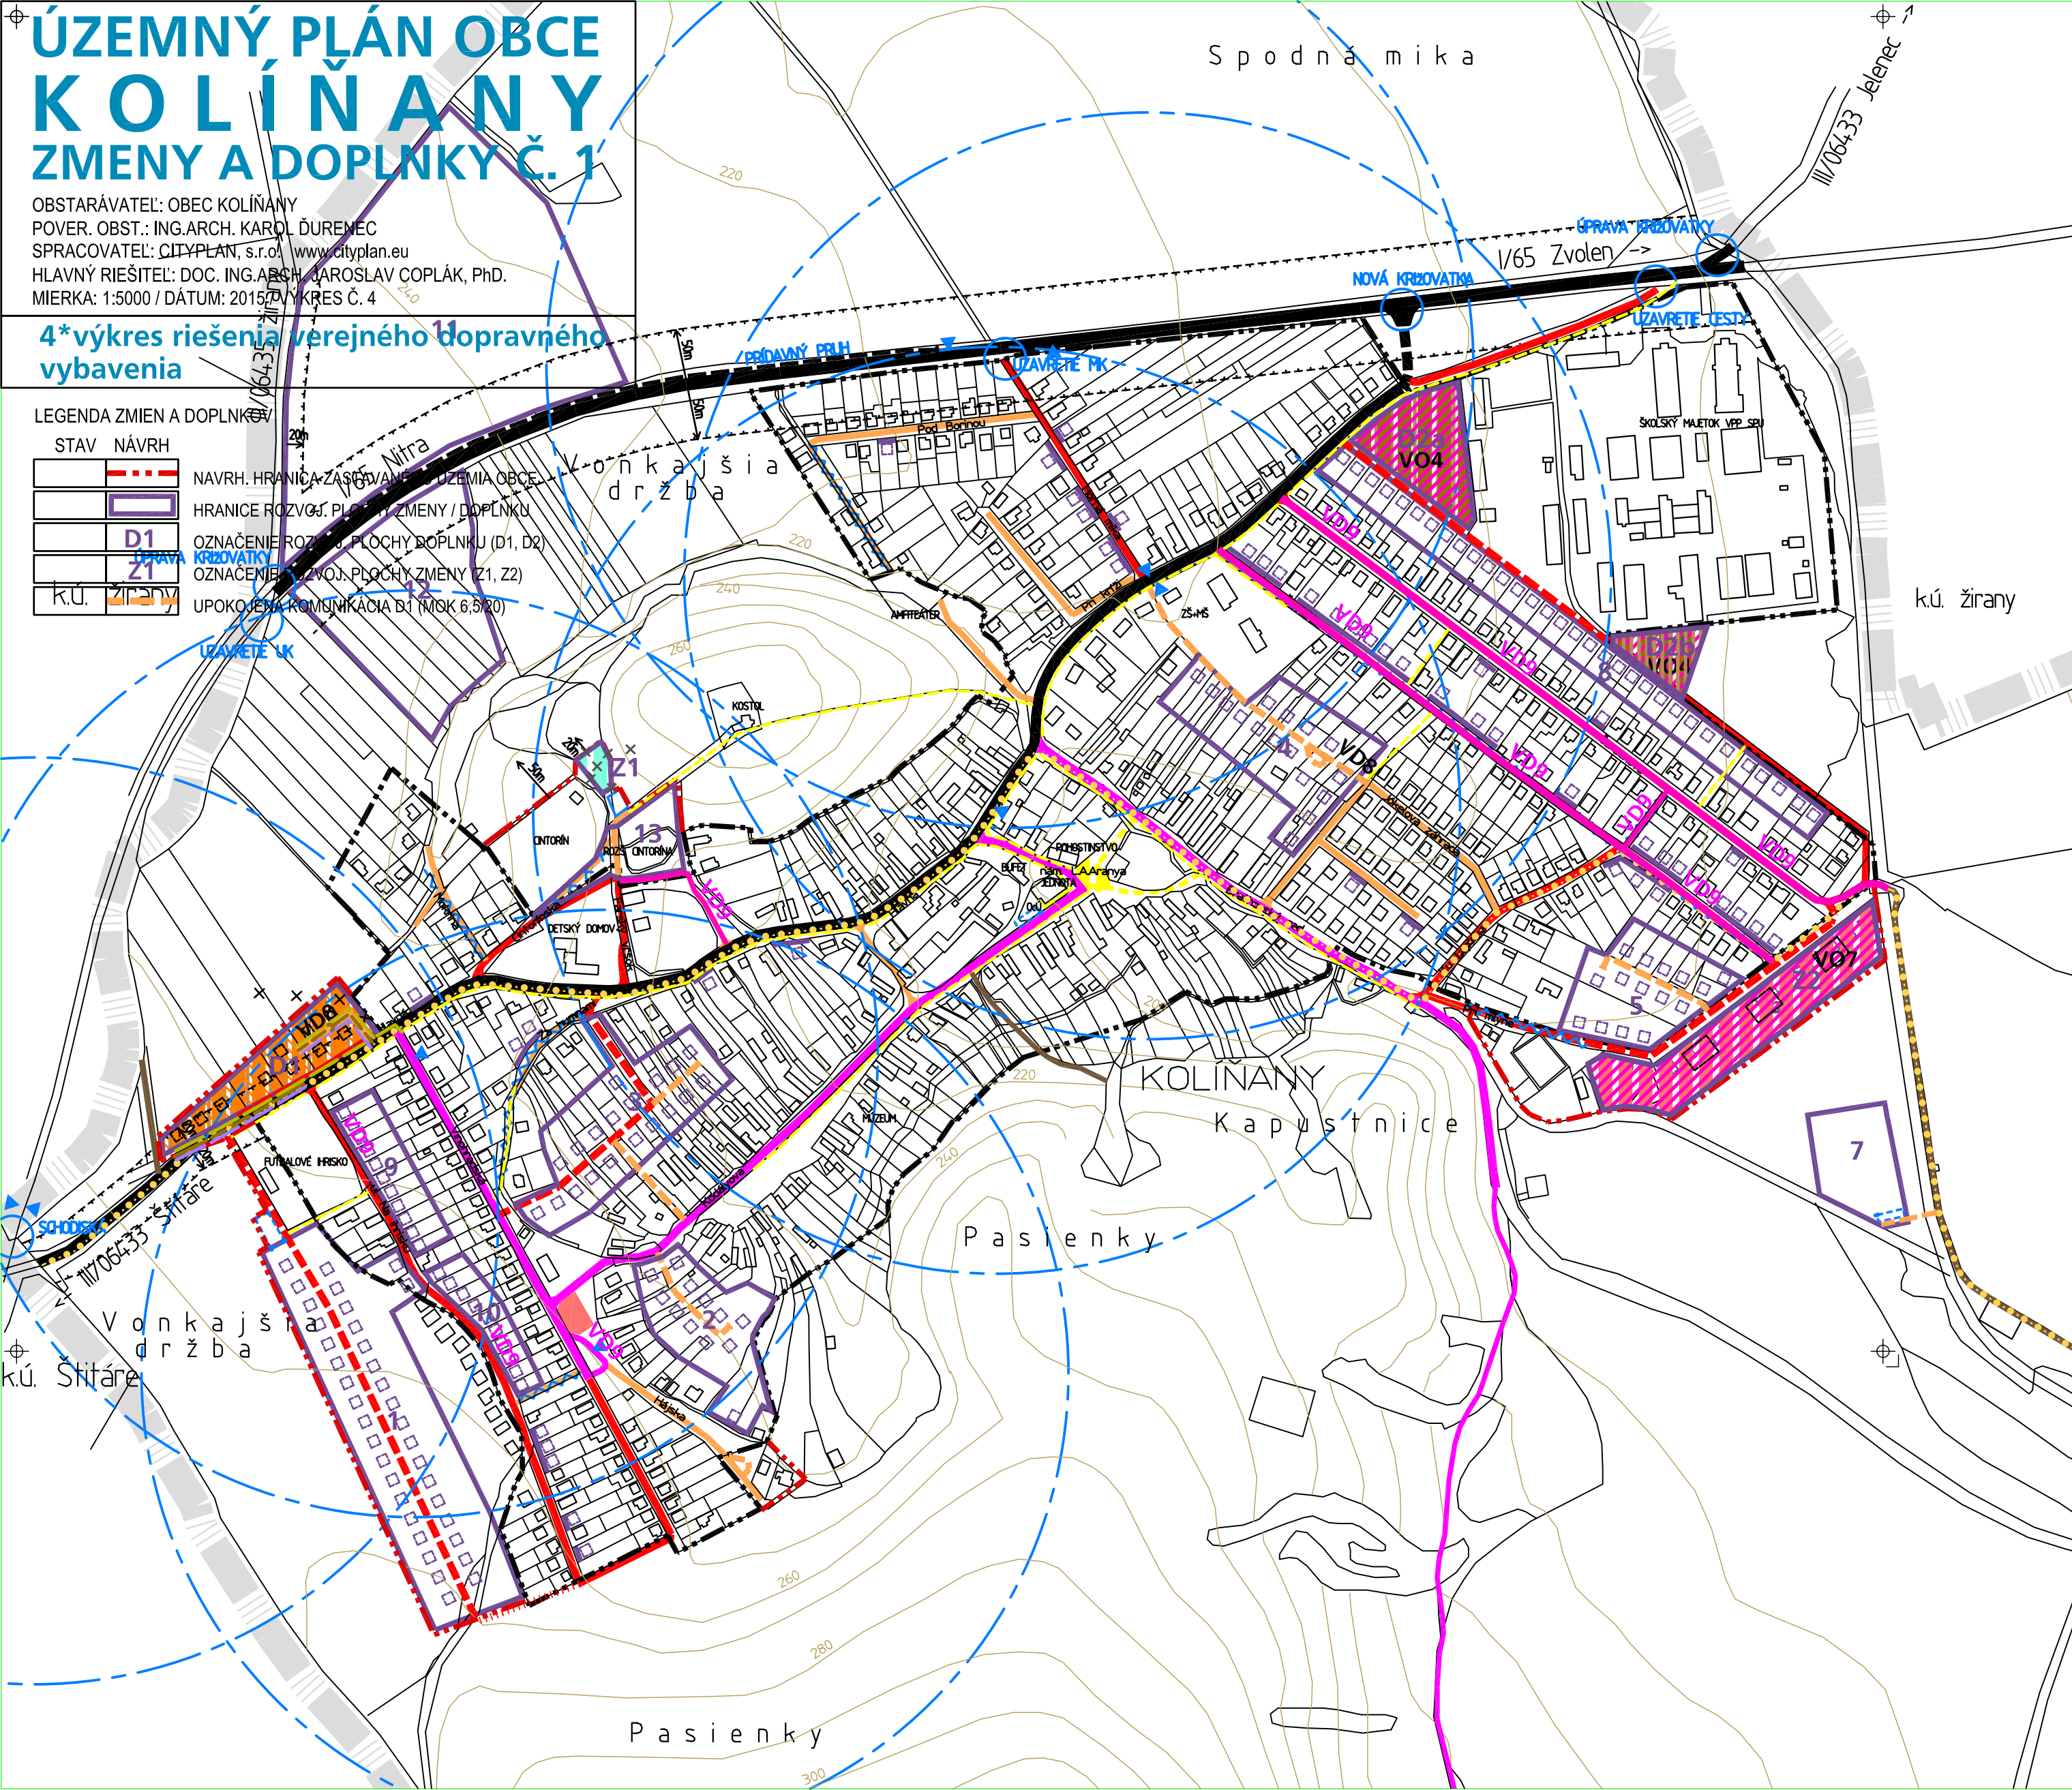

# ÚZEMNÝ PLÁN OBCE KOLÍNANY

OBSTARÁVATEL: OBEC KOLÍNANY  
POVER. OBST.: KATARÍNA NÉVERIOVÁ  
SPRACOVATEL: ECOPLÁN, Ing.arch. JAROSLAV COPLÁK, PhD.  
ODBORNÁ SPOLUPRÁCA: ING. VLADIMÍR MARUŠIAK  
MIERKA: 15000 / DÁTUM: 2010

### 4\*výkres riešenia verejného dopravného vybavenia

#### LEGENDA

| STAV | NÁVRH | VÝHLAD |                                                         |
|------|-------|--------|---------------------------------------------------------|
|      |       |        | HRANICA KATASTRÁLNEHO ÚZEMIA = HRANICA RIEŠENÉHO ÚZEMIA |
|      |       |        | HRANICA ZASTAVANÉHO ÚZEMIA OBCE / NÁVRH ROZŠÍRENIA      |
|      |       |        | HRANICE NAVRH. NOVÝCH ROZVOJOVÝCH PLOCH                 |
|      | 1     |        | OZNAČENIE NAVRH. NOVÝCH ROZVOJOVÝCH PLOCH               |
|      |       |        | VOĽNÉ PRIELUKY NA ZASTAVANIE                            |

#### NADRADENÁ DOPRAVNÁ INFRAŠTRUKTÚRA

|  |  |                   |
|--|--|-------------------|
|  |  | CESTA I. TRIEDY   |
|  |  | CESTA III. TRIEDY |

#### FUNKČNÉ TRIEDY A KATEGÓRIE KOMUNIKÁCIÍ

|  |  |                                                       |
|--|--|-------------------------------------------------------|
|  |  | ZBERNÁ KOMUNIKÁCIA B2 (MZ 8,5/50, MIMO ZÚO: C 9,5/70) |
|  |  | ZBERNÁ KOMUNIKÁCIA B3 (MZ8,5(8)/50, MIMO ZÚO C7,5/70) |
|  |  | OBSLUŽNÁ KOMUNIKÁCIA C2 (MO 8/40)                     |
|  |  | OBSLUŽNÁ KOMUNIKÁCIA C3 (MO 7,5/30, MO 5/30)          |
|  |  | UPOKOJENÁ KOMUNIKÁCIA D1 (MOK 6,5/20)                 |
|  |  | ÚČELOVÉ KOMUNIKÁCIE MIMO ZÚO                          |

#### NEMOTOROVÁ DOPRAVA

|  |  |                                    |
|--|--|------------------------------------|
|  |  | CYKLOTURISTICKÁ TRASA              |
|  |  | HLAVNÉ PEŠIE TRASY A PRIESTRANSTVÁ |

#### DOPRAVNÉ ZARIADENIA

|  |  |                                                |
|--|--|------------------------------------------------|
|  |  | ODSTAVNÉ PLOCHY                                |
|  |  | ZASTÁVKY HROMADNEJ DOPRAVY                     |
|  |  | IZOČIARA PEŠEJ DOSTUPNOSTI 400m K ZASTÁVKAM HD |

#### NAVROHOVANÉ OPATRENIA

|  |  |                                       |
|--|--|---------------------------------------|
|  |  | RIEŠENIE BODOVÝCH DOPRAVNÝCH ZÁVAD    |
|  |  | ODSTRÁNENIE LÍNOVÝCH DOPRAVNÝCH ZÁVAD |
|  |  | ZRUŠENIE MIESTNEJ KOMUNIKÁCIE         |

#### OCHRANNÉ PÁSMA

|  |  |                                                  |
|--|--|--------------------------------------------------|
|  |  | OCHRANNÉ PÁSMA CIEST I. A III. TRIEDY (MIMO ZÚO) |
|--|--|--------------------------------------------------|

#### NOVÉ ROZVOJOVÉ PLOCHY

č 1, 2, 3, 4, 5, 6, 8, 9, 10, 13 = OBYTNÉ ÚZEMIE, 7 = REKREAČNÉ ÚZEMIE, 11, 12 = VÝROBNÉ ÚZEMIE