




ÚZEMNÝ PLÁN OBCE KOLÍŇANY ZMENY A DOPLNKY Č. 1

OBSTARÁVATEĽ: OBEC KOLÍŇANY
POVER. OBST.: ING.ARCH. KAROL ĎURENEC
SPRACOVATEĽ: CITYPLAN, s.r.o. www.cityplan.eu
HLAVNÝ RIEŠITEĽ: DOC. ING.ARCH. JAROSLAV COPLÁK, PhD.
MIERKA: 1:5000 / DÁTUM: 2015 / VÝKRES Č. 5

5*výkres riešenia verejného technického vybavenia

LEGENDA ZMIEN A DOPLNKOV

STAV	NÁVRH	
		NAVRH. HRANICA ZASTAVANÉHO ÚZEMIA OBCE
		HRANICE ROZVOJ. PLOCHY ZMENY / DOPLNKU
		OZNAČENIE ROZVOJ. PLOCHY DOPLNKU (D1, D2)
		OZNAČENIE ROZVOJ. PLOCHY ZMENY (Z1, Z2)
		VEDENIE VN NA ZRUŠENIE
		VEDENIE VN 22 KV PODZEMNÉ KÁBLOVÉ
		ROZVODNÉ POTRUBIE PITNEJ VODY
		SPLAŠKOVÁ KANALIZÁCIA GRAVITAČNÁ (OP=1,5m)
		STREDNOTLAKOVÉ ROZVODY PLYNU (OP=1m)

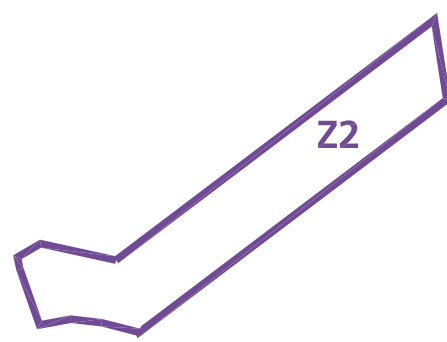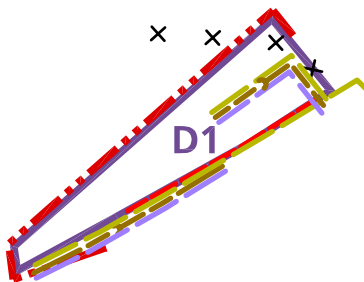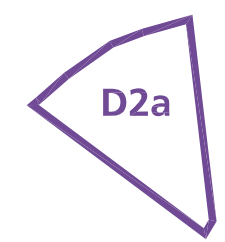

ÚZEMNÝ PLÁN OBCE KOLÍNĽANY


ZMENY A DOPLNKY C. 1

OBSTARÁVATEĽ: OBEC KOLÍNĽANY
POVER. OBST.: ING.ARCH. KAROL ĽURENEC
SPRACOVATEĽ: CITYPLAN, s.r.o. | www.cityplan.eu
HLAVNÝ RIEŠITEĽ: DOC. ING.ARCH. JAROSLAV COPLÁK, PhD.
MIERKA: 1:5000 / DÁTUM: 2015 / VÝKRES Č. 5

5*výkres riešenia verejného technického vybavenia

LEGENDA ZMIEN A DOPLNKOV

STAV	NÁVRH	
		NAVRH. HRANICA ZASTAVANÉHO ÚZEMIA OBCE
		HRANICE ROZVOJOVÝCH PLOCH ZMENY / DOPLNKU
	D1	OZNAČENIE ROZVOJOVÝCH PLOCH DOPLNKU (D1, D2)
	Z1	OZNAČENIE ROZVOJOVÝCH PLOCH ZMENY (Z1, Z2)
k.ú. žirany		VEDENIE VŮ NA ZRUŠENIE
		VEDENIE VN 22 kV PODZEMNÉ KÁBLOVÉ
		ROZVODNÉ POTRUBIE PITNEJ VODY
		SPLAŠKOVÁ KANALIZÁCIA GRAVITAČNÁ (OP=1,5m)
		STREDNOTLAKOVÉ ROZVODY PLYNU (OP=1m)

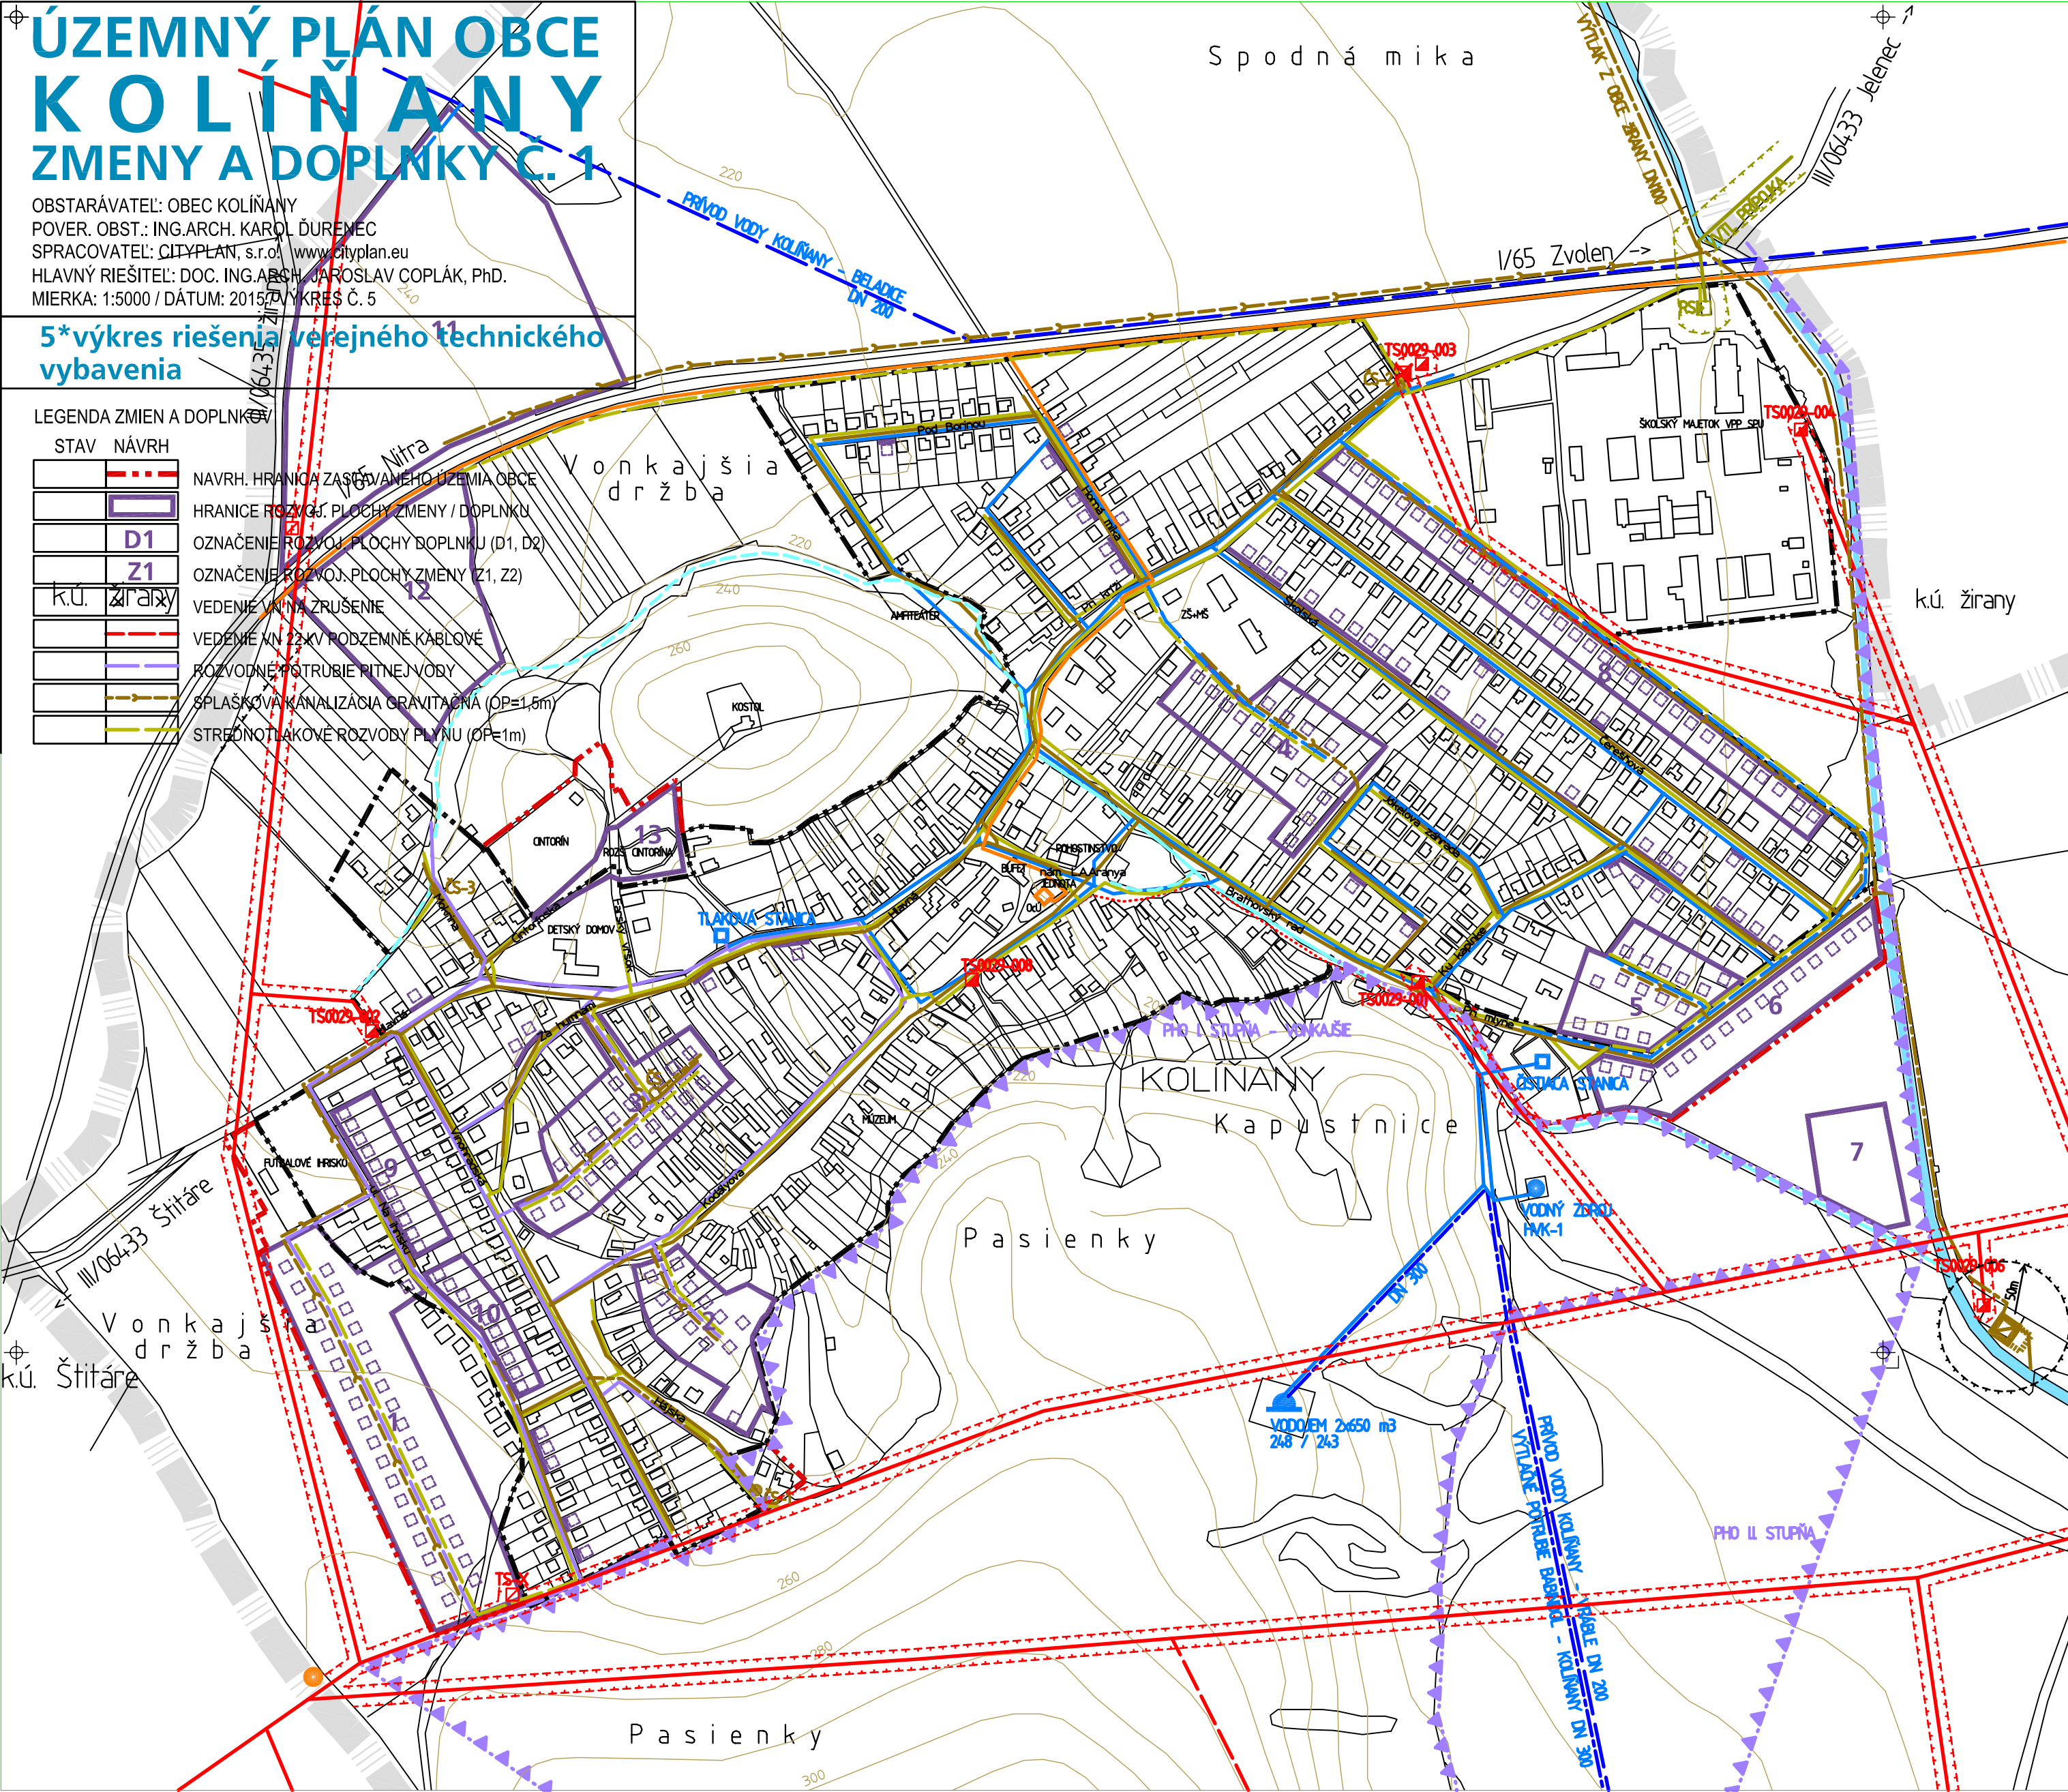

ÚZEMNÝ PLÁN OBCE KOLÍNĽANY

OBSTARÁVATEĽ: OBEC KOLÍNĽANY
POVER. OBST.: KATARÍNA NÉVERIOVÁ
SPRACOVATEĽ: ECOPLÁN, Ing.arch. JAROSLAV COPLÁK, PhD.
ODBORNÁ SPOLUPRÁCA: ING. J. KOVALKOVÁ, M. BREZOVSKÝ
MIERKA: 15000 / DÁTUM: 2010

5*výkres riešenia verejného technického vybavenia

LEGENDA

STAV	NÁVRH	VÝHLAD	
			HRANICA KATASTRÁLNEHO ÚZEMIA = HRANICA RIEŠENÉHO ÚZEMIA
			HRANICA ZASTAVANÉHO ÚZEMIA OBCE / NÁVRH ROZŠÍRENIA
			HRANICE NAVRH. NOVÝCH ROZVOJOVÝCH PLOCH
	1		OZNAČENIE NAVRH. NOVÝCH ROZVOJOVÝCH PLOCH
			VOĽNÉ PRIELUKY NA ZASTAVANIE

ZÁSOBOVANIE ELEKTRICKOU ENERGIU			
			VONKAŠIE VEDENIE VN 22 kV (OP=10m)
			VEDENIE VN NA ZRUŠENIE, RESP. PRELOŽENIE
			VEDENIE VN 22 kV PODZEMNÉ KÁBLOVÉ (OP=1m)
			TRAFOSTANICE (OP=DO 10m)

ZÁSOBOVANIE PLYNOM			
			VVTL PLYNOVOD
			REGULAČNÁ STANICA PLYNU
			STREDNOTLAKOVÉ ROZVODY PLYNU (OP=1m/4m)

VODNÉ HOSPODÁRSTVO			
			DIAĽKOVÝ PRÍVOD PITNEJ VODY (OP=15m)
			VÝTLAČNÉ POTRUBIE PITNEJ VODY (OP=15m)
			ROZVODNÉ POTRUBIE PITNEJ VODY - I LTLPÁSMO (OP=15m)
			ROZVODNÉ POTRUBIE PITNEJ VODY - II LTLPÁSMO (OP=15m)
			VODOJEM
			VODNÝ ZDROJ
			ČISTIACA STANICA, TLAKOVÁ STANICA
			SPLAŠKOVÁ KANALIZÁCIA GRAVITAČNÁ (OP=15m)
			VÝTLAČNÉ POTRUBIE SPLAŠKOVEJ KANALIZÁCIE (OP=15m)
			ČERPACIA STANICA ODPADOVÝCH VÔD
			ČISTIAREŇ ODPADOVÝCH VÔD + NAVRH. ROZŠÍRENIE
			HLAVNÝ DAŽĎOVÝ RIGOL
			VODNÝ TOK

TELEKOMUNIKÁCIE			
			DIAĽKOVÝ TELEKOMUNIKAČNÝ KÁBEL / OPTICKÝ KÁBEL
			VYSIELACIE ZARIADENIE MOBILNÉHO OPERÁTORA
			TELEKOMUNIKAČNÝ UZOL RSÚ

OCHRANNÉ PÁSMA			
			OCHRANNÉ PÁSMA SÍŤÍ A ZARIADENÍ TI (>4m)
			PHO VODNÉHO ZDROJA - VONKAŠIE I. A II. STUPŇA

NOVÉ ROZVOJOVÉ PLOCHY
č. 1, 2, 3, 4, 5, 6, 8, 9, 10, 13 = OBYTNÉ ÚZEMIE, 7 = REKREAČNÉ ÚZEMIE, 11, 12 = VÝROBNÉ ÚZEMIE