


ZMENY A DOPLNKY č.2

ÚPN-O ZBYŇOV

M 1:2000

LEGENDA:

STAV	NÁVRH	
		HRANICA RIEŠENÉHO ÚZEMIA I A K 1.1.1990
		ZASTAVANÉ PLOCHY
		CESTNÁ KOMUNIKÁCIA I/64
		ÚPRAVA KRIŽOVANIA CESTY III/51813 A ŽEL. TRATE Č. 126
		ZBERNÁ KOMUNIKÁCIA B2)
		OBSLUŽNÁ KOMUNIKÁCIA C3, D1
		PEŠIE KOMUNIKÁCIE D3
		PARKOVISKÁ - VÝHLAD
		MANIPULAČNÁ PLOCHA
		CYKLOMAGISTRÁLA
		AUTOBUSOVÉ ZASTÁVKY
		ŽELEZNIČNÁ TRAT' Č. 126
		ŽELEZNIČNÁ STANICA ZBYŇOV
		OBSLUŽNÁ KOMUNIKÁCIA C3, D1 - VÝHLAD
		CINTORIN - VÝHLAD
		HRANICA ZASTAVANÉHO ÚZEMIA

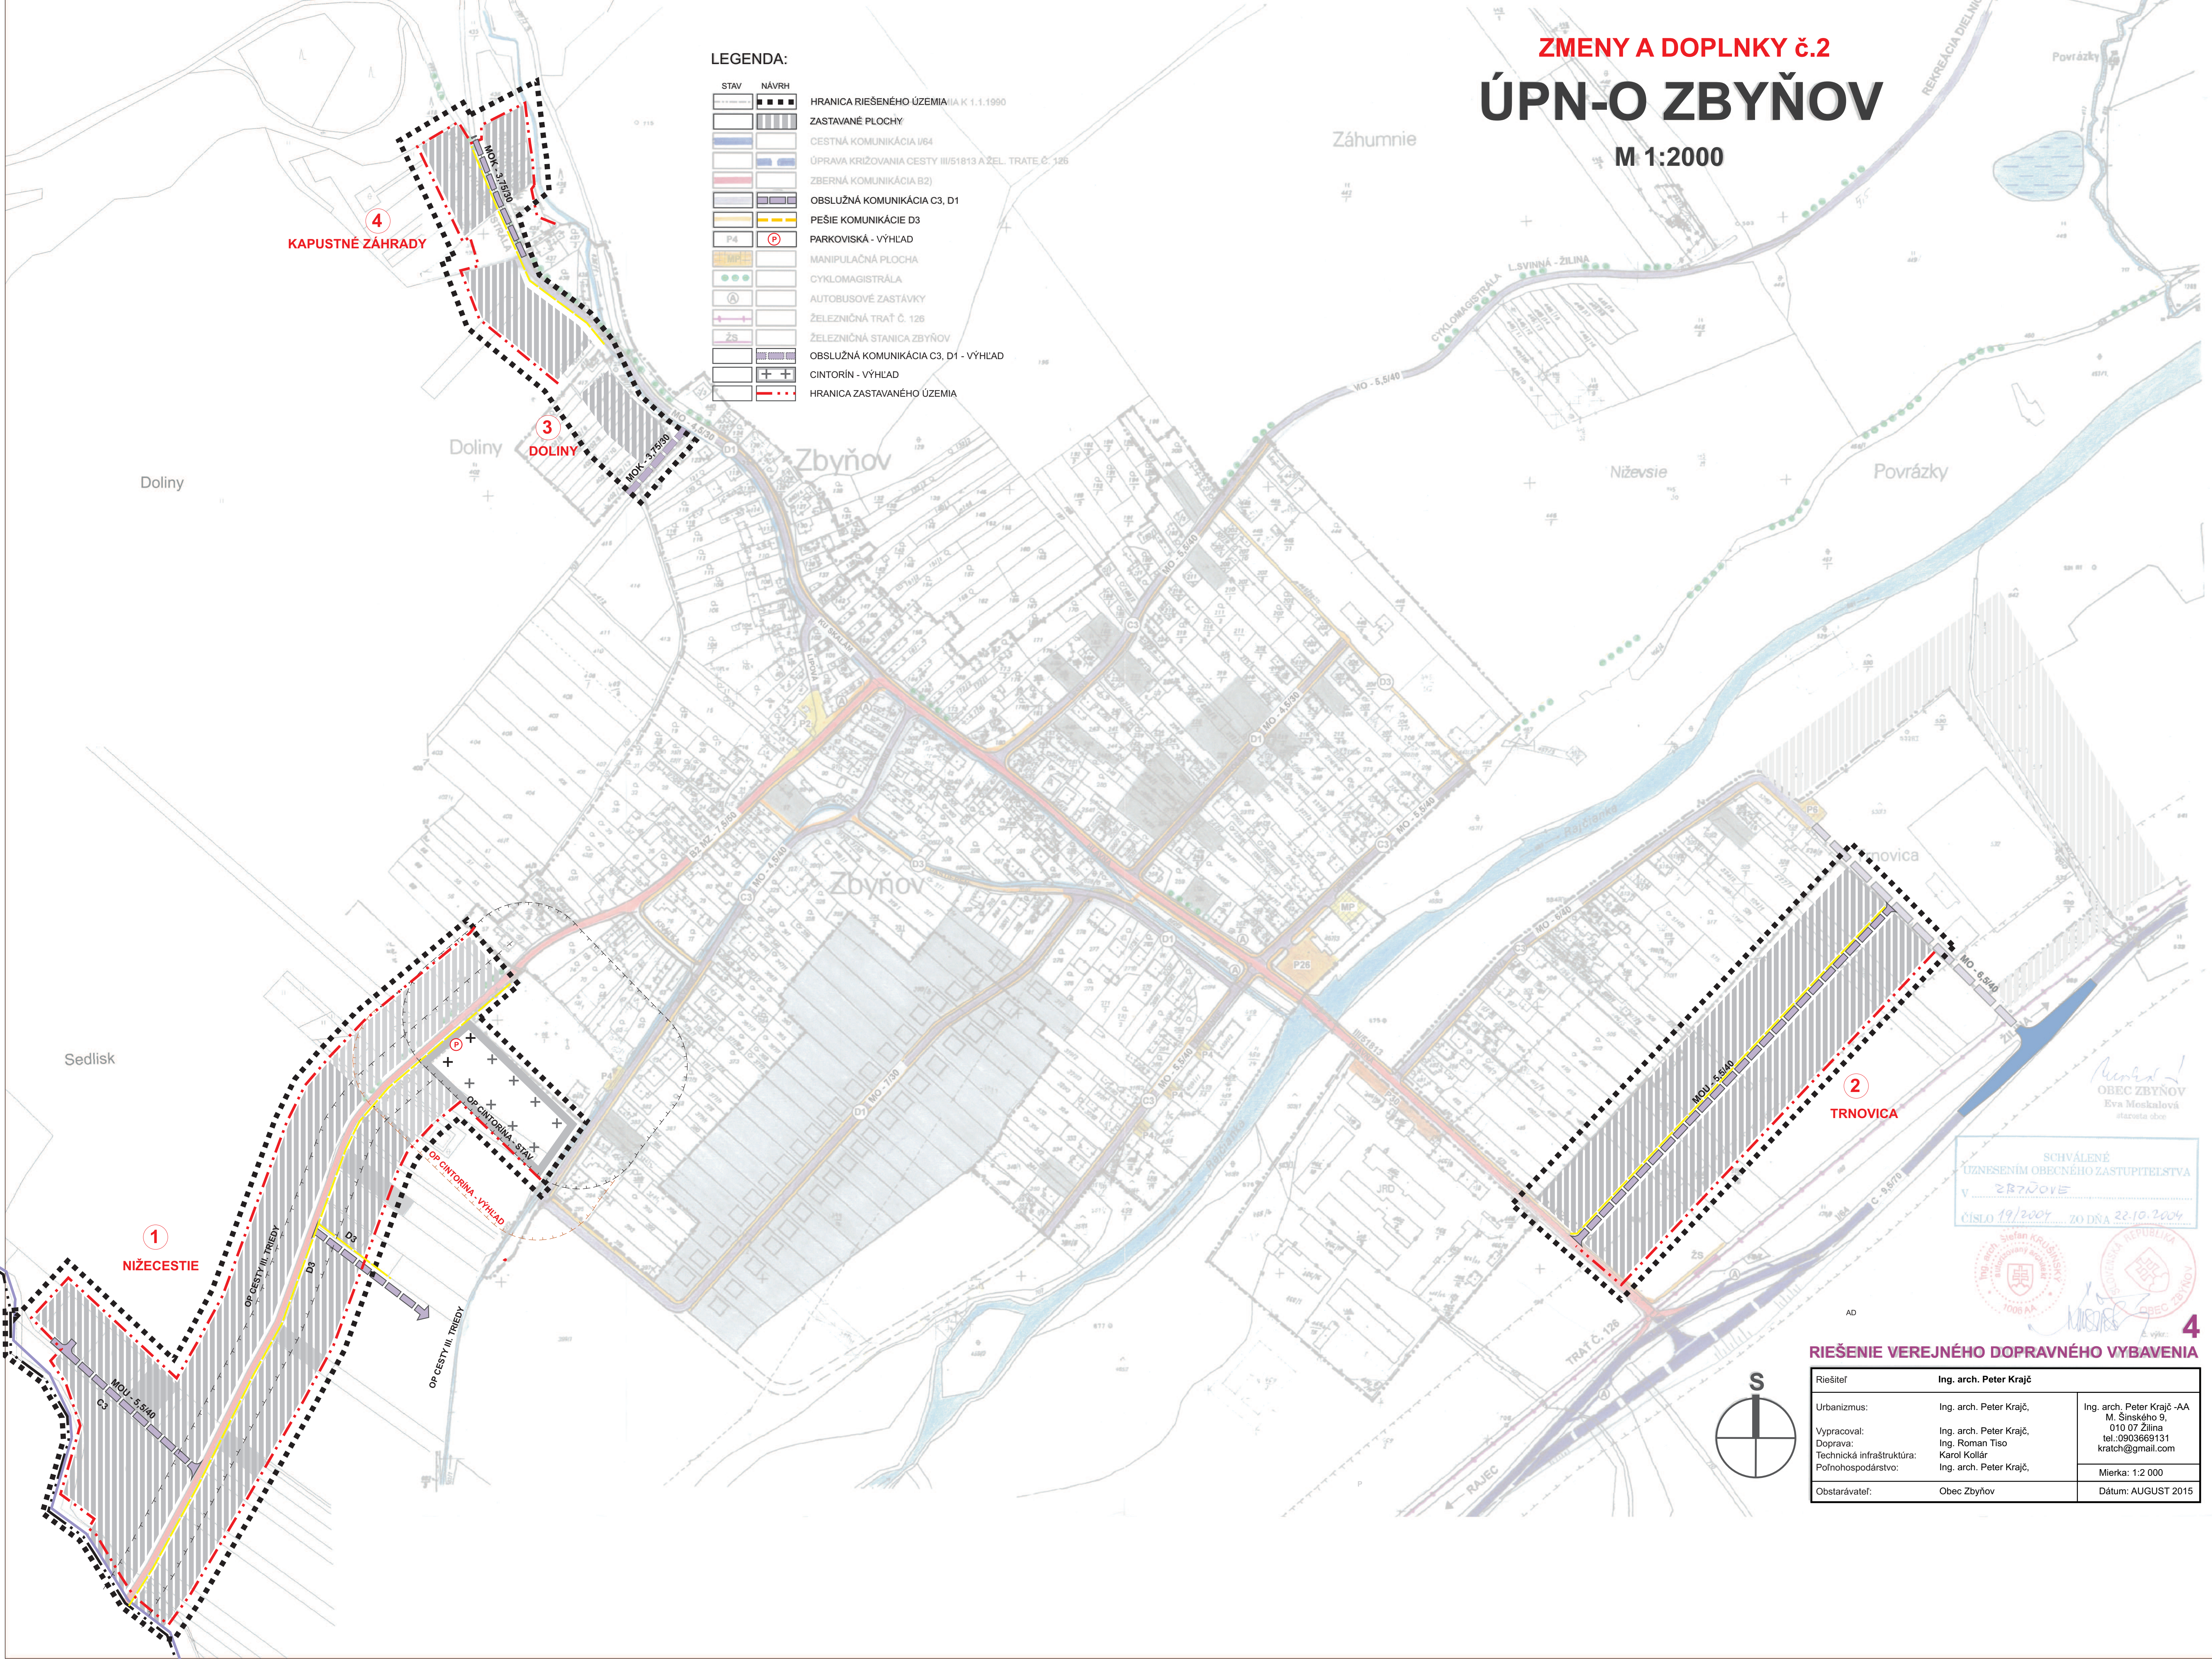

SCHVÁLENÉ
UZNESENÍM OBECNÉHO ZASTUPITELSTVA
V 28700VE
ČÍSLO 19/2004 ZO DŇA 22.10.2004

Ing. arch. Peter Krajč
Ing. arch. Peter Krajč
Ing. arch. Peter Krajč
Ing. arch. Peter Krajč
Ing. arch. Peter Krajč

RIEŠENIE VEREJNÉHO DOPRAVNÉHO VYBAVENIA		
Riešiteľ	Ing. arch. Peter Krajč	
Urbanizmus:	Ing. arch. Peter Krajč,	Ing. arch. Peter Krajč -AA M. Šinského 9, 010 07 Žilina tel.: 0903669131 kratch@gmail.com
Vypracoval:	Ing. arch. Peter Krajč,	
Doprava:	Ing. Roman Tiso	
Technická infraštruktúra:	Karol Kollár	
Polnohospodárstvo:	Ing. arch. Peter Krajč,	Mierka: 1:2 000
Obstarávateľ:	Obec Zbyňov	Dátum: AUGUST 2015