


ZMENY A DOPLNKY č.2
ÚPN-O ZBYŇOV

M 1:2000

- LEGENDA:
- | | | |
|------|-------|---|
| STAV | NÁVRH | |
| | | HRANICA ZASTAVANÉHO ÚZEMIA K 1.1.1990 |
| | | ZASTAVANÉ PLOCHY |
| | | VODNÉ PLOCHY |
| | | RYBNÍK |
| | | VODOVODNÉ POTRUBIE |
| | | ČERPACIA STANICA |
| | | PRÍVOD VODOVODU OD REKREÁCIE "DIEŇNICE" |
| | | KANALIZAČNÝ ZBERAČ |
| | | STL PLYNOVOD |
| | | ELEKTRICKÉ VEDENIE 22kV |
| | | ELEKTRICKÉ VEDENIE NAVRHNUTÉ NA ZRUŠENIE |
| | | TRANSFORMOVŇA |
| | | DIALKOVÝ KÁBEL |
| | | OCHRANNÉ PÁSMA VŠETKÝCH DRUHOV |
| | | MIESTNE TELEFÓNNE KÁBLE |
| | | DAŽĎOVÁ KANALIZÁCIA |
| | | ČERPACIA STANICA OV A TLAKOVÁ KANALIZÁCIA |
| | | ODVOD VYČISTENÝCH VÔD Z ČOV |
| | | CINTORÍN - VÝHLAD |

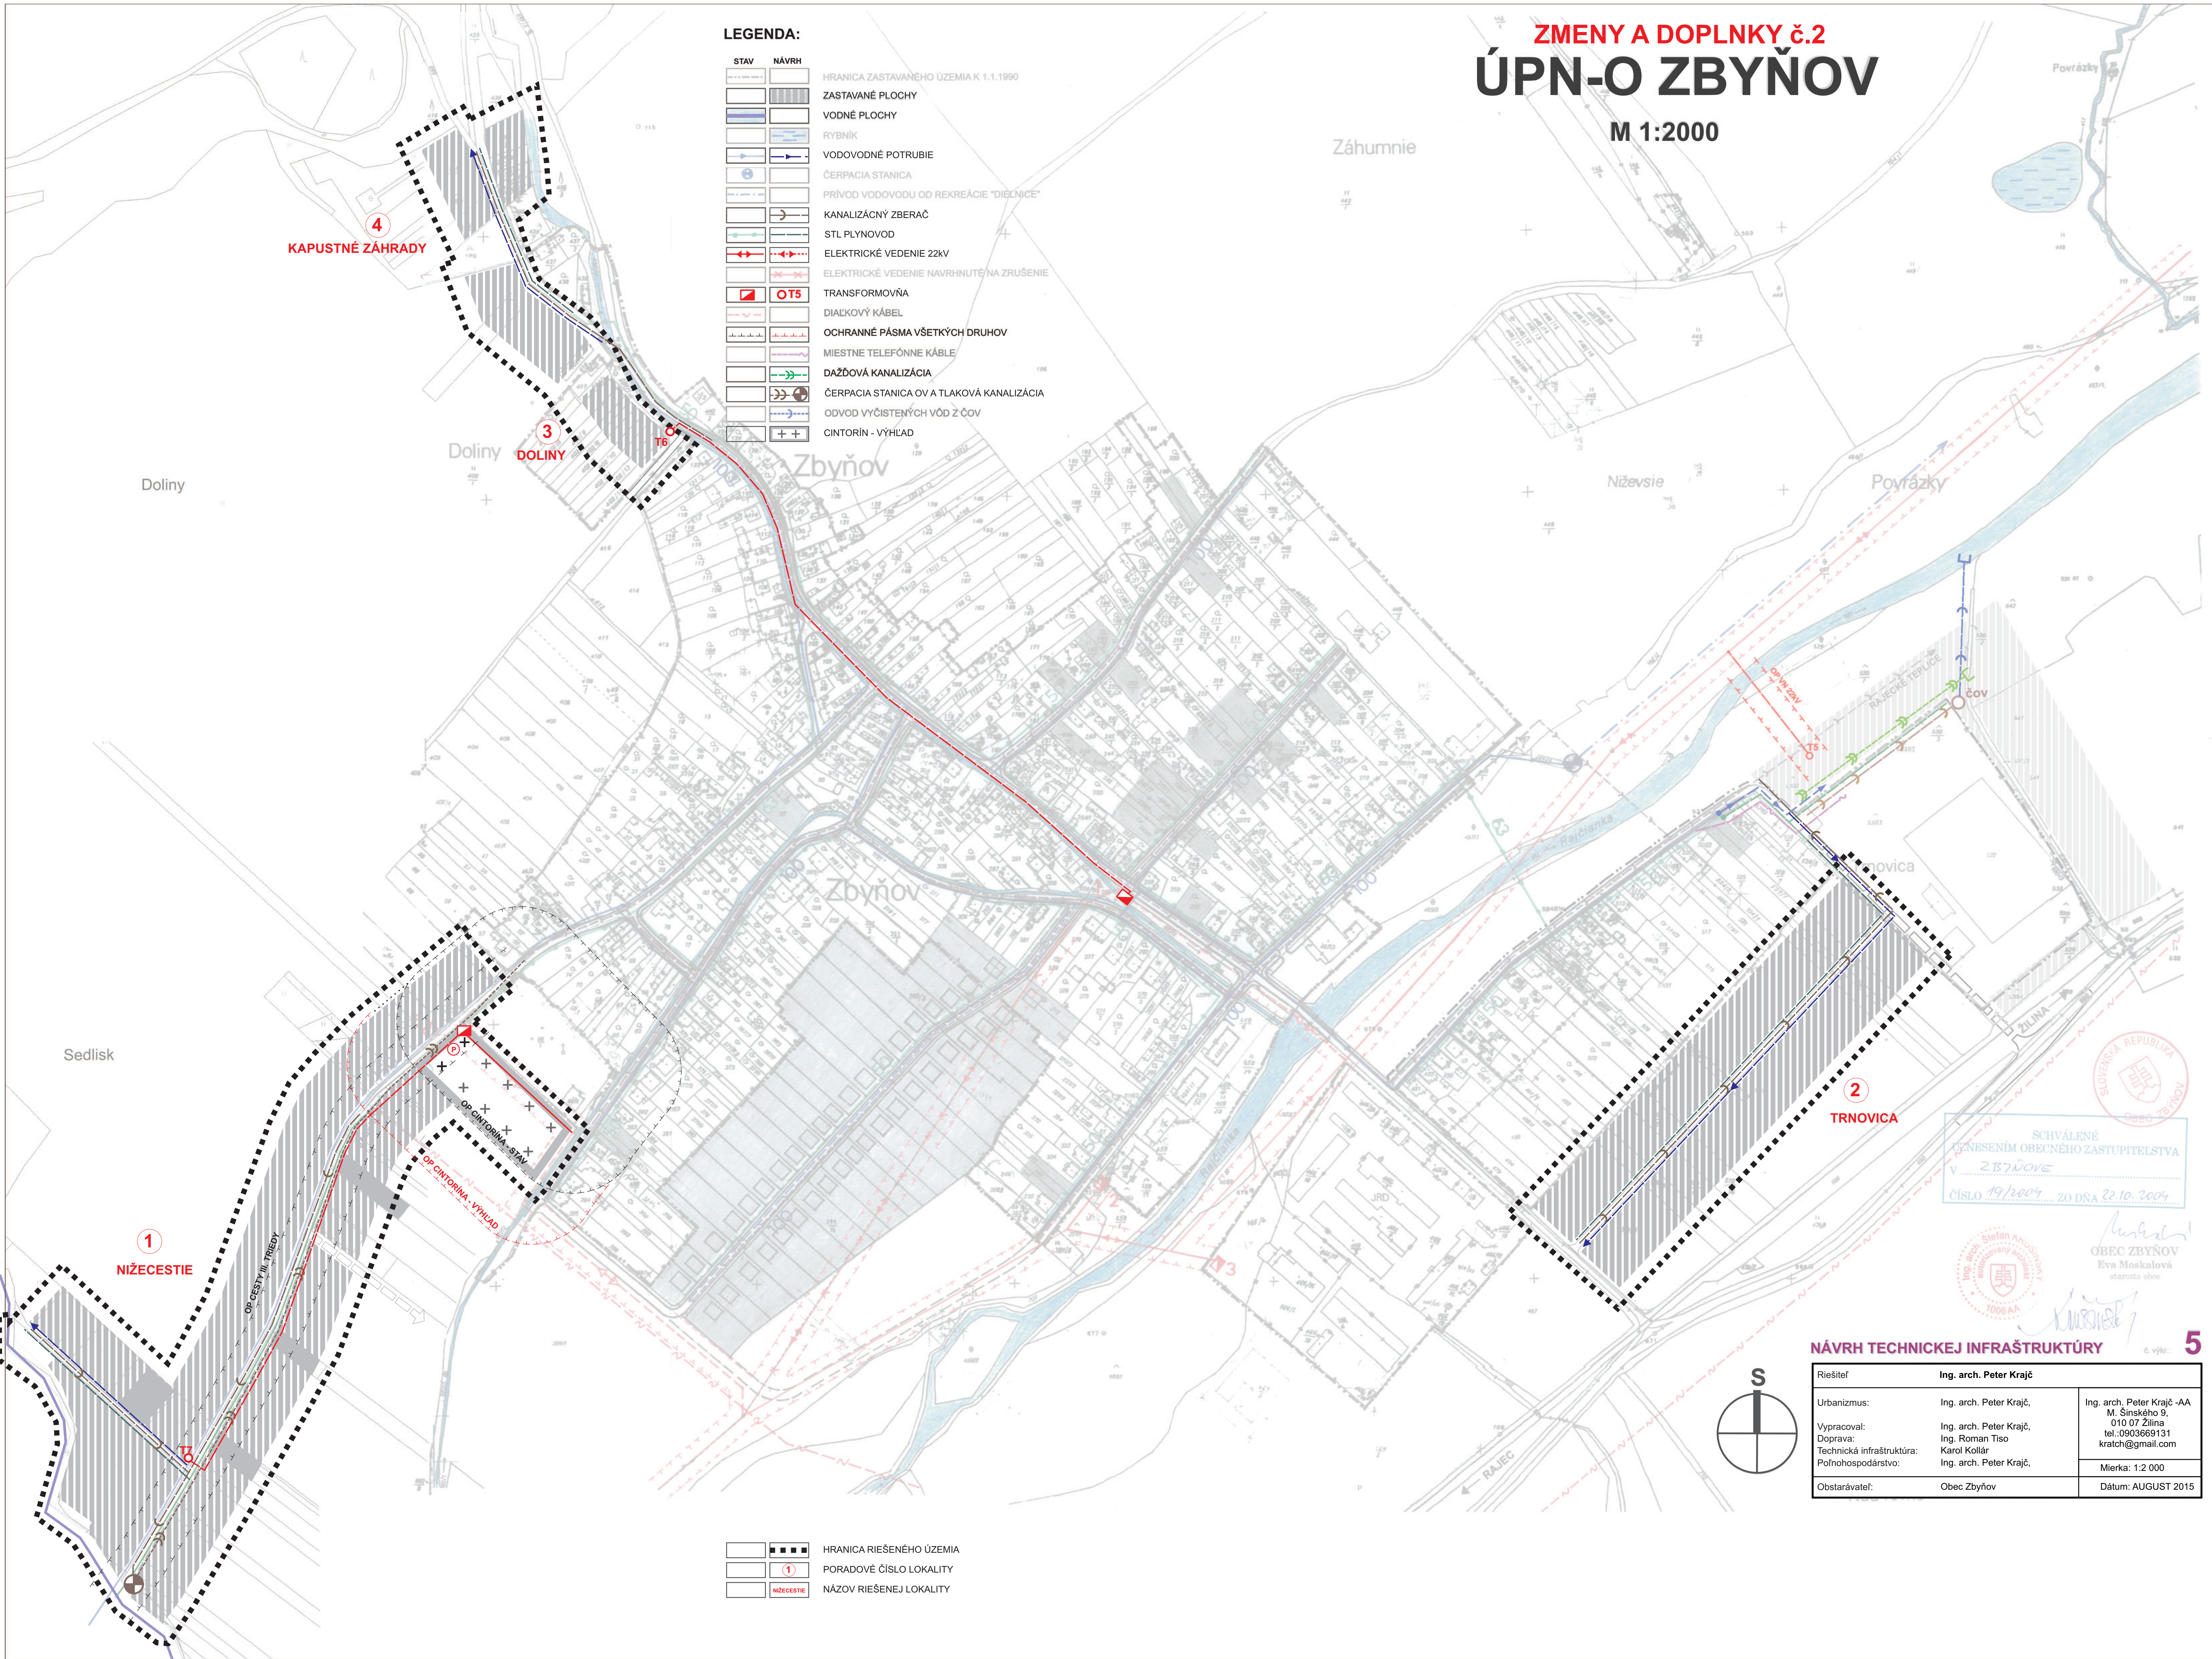

SCHVÁLENÉ
VYNESENÍM OBECNÉHO ZASTUPITELSTVA
V ZBYŇOVE
ČÍSLO 19/2004 ZO DŇA 22.10.2004

Ing. arch. Peter Krajč
Ing. arch. Peter Krajč -AA
M. Šinského 9,
010 07 Žilina
tel.: 0903669131
kratch@gmail.com
Mierka: 1:2 000
Dátum: AUGUST 2015

NÁVRH TECHNICKEJ INFRAŠTRUKTÚRY č. výk.: 5

Riešiteľ:	Ing. arch. Peter Krajč	
Urbanizmus:	Ing. arch. Peter Krajč,	Ing. arch. Peter Krajč -AA
Vypracoval:	Ing. arch. Peter Krajč,	M. Šinského 9,
Doprava:	Ing. Roman Tiso	010 07 Žilina
Technická infraštruktúra:	Karol Kollár	tel.: 0903669131
Poľnohospodárstvo:	Ing. arch. Peter Krajč,	kratch@gmail.com
Obstarávateľ:	Obec Zbyňov	Mierka: 1:2 000
		Dátum: AUGUST 2015

- | | | |
|--|------------|--------------------------|
| | | HRANICA RIEŠENÉHO ÚZEMIA |
| | 1 | PORADOVÉ ČÍSLO LOKALITY |
| | NÍŽECESTIE | NÁZOV RIEŠENEJ LOKALITY |