
GELNICA

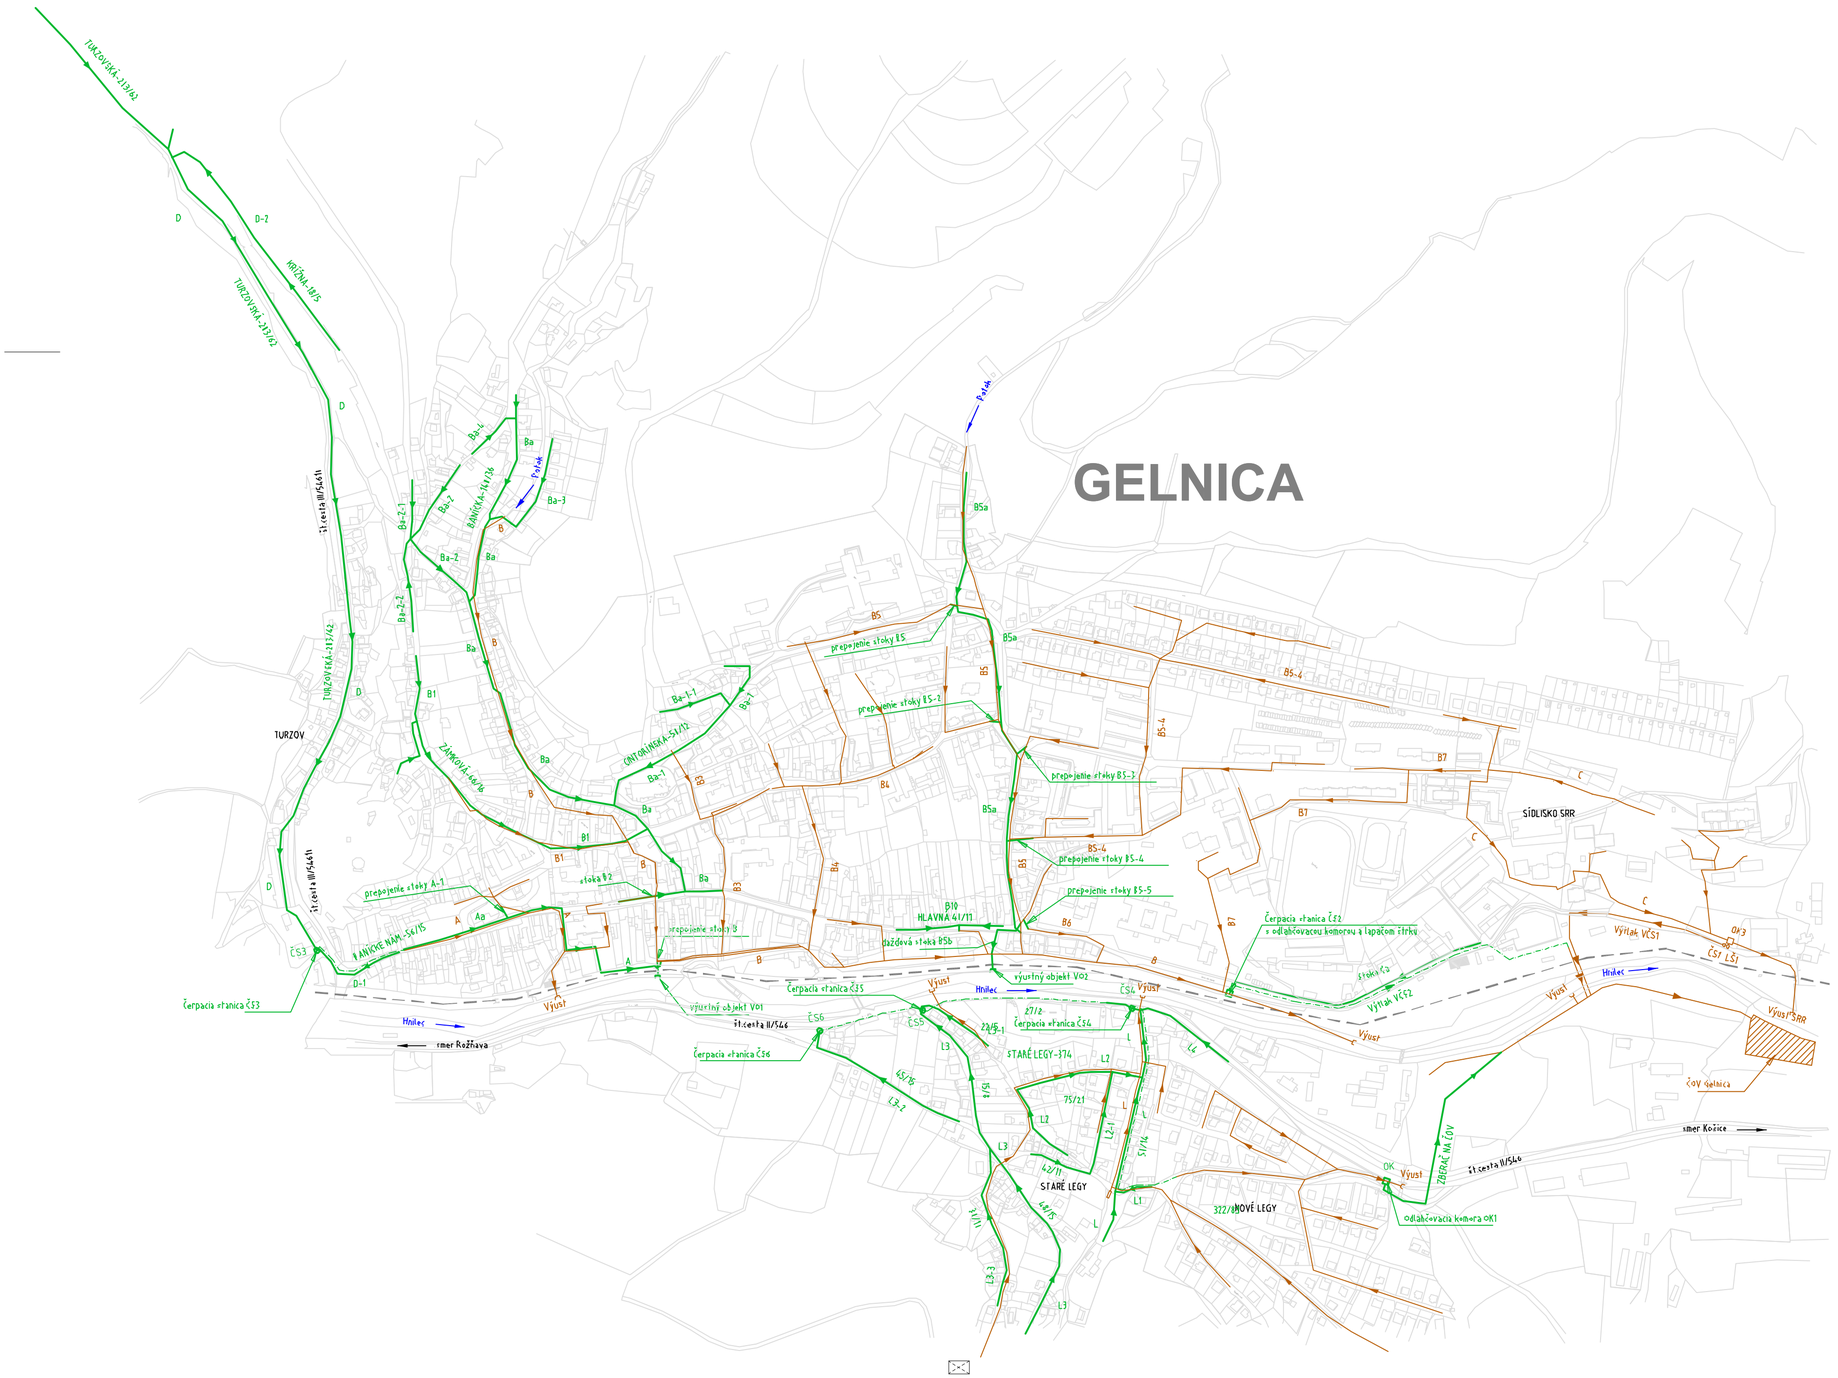

LEGENDA:

- EXISTUJÚCA JEDNOTNÁ KANALIZÁCIA
- PARCELY REGISTRA "C"
- TRAŤ ŽSR
- NAVRHOVANÉ STAVBY PROJEKTOM
- 44/16 POČET NOVOPRIPOJENÝCH OBYV./ POČET NOVÝCH PRÍPOJOK

POZNÁMKY

OKREMI etapy OSTATNÉ STAVBY BUDÚ SÚČASŤOU ŽIADOSTI O NFP A STAVEBNÉHO ZÁMERU VEREJNEJ PRÁCE

STAVBA I etapy BUDE HRADENÁ Z VLASTNÝCH ZDROJOV PVS a.s.

M 1:5000

MESTO GELNICA - DOBUDOVANIE STOKOVEJ SIETE PREHĽADNÉ SITUÁCIE NAVRHOVANÝ STAV - alt.č.1. **ZÁMER PRE ZISŤOVACIE KONANIE**	Č. PRÍLOHY VI.2	ADC consult, a.s. aqua development Hradská 80, 821 07 Bratislava Tel.:0243 42 23 01, 0243 63 61 54