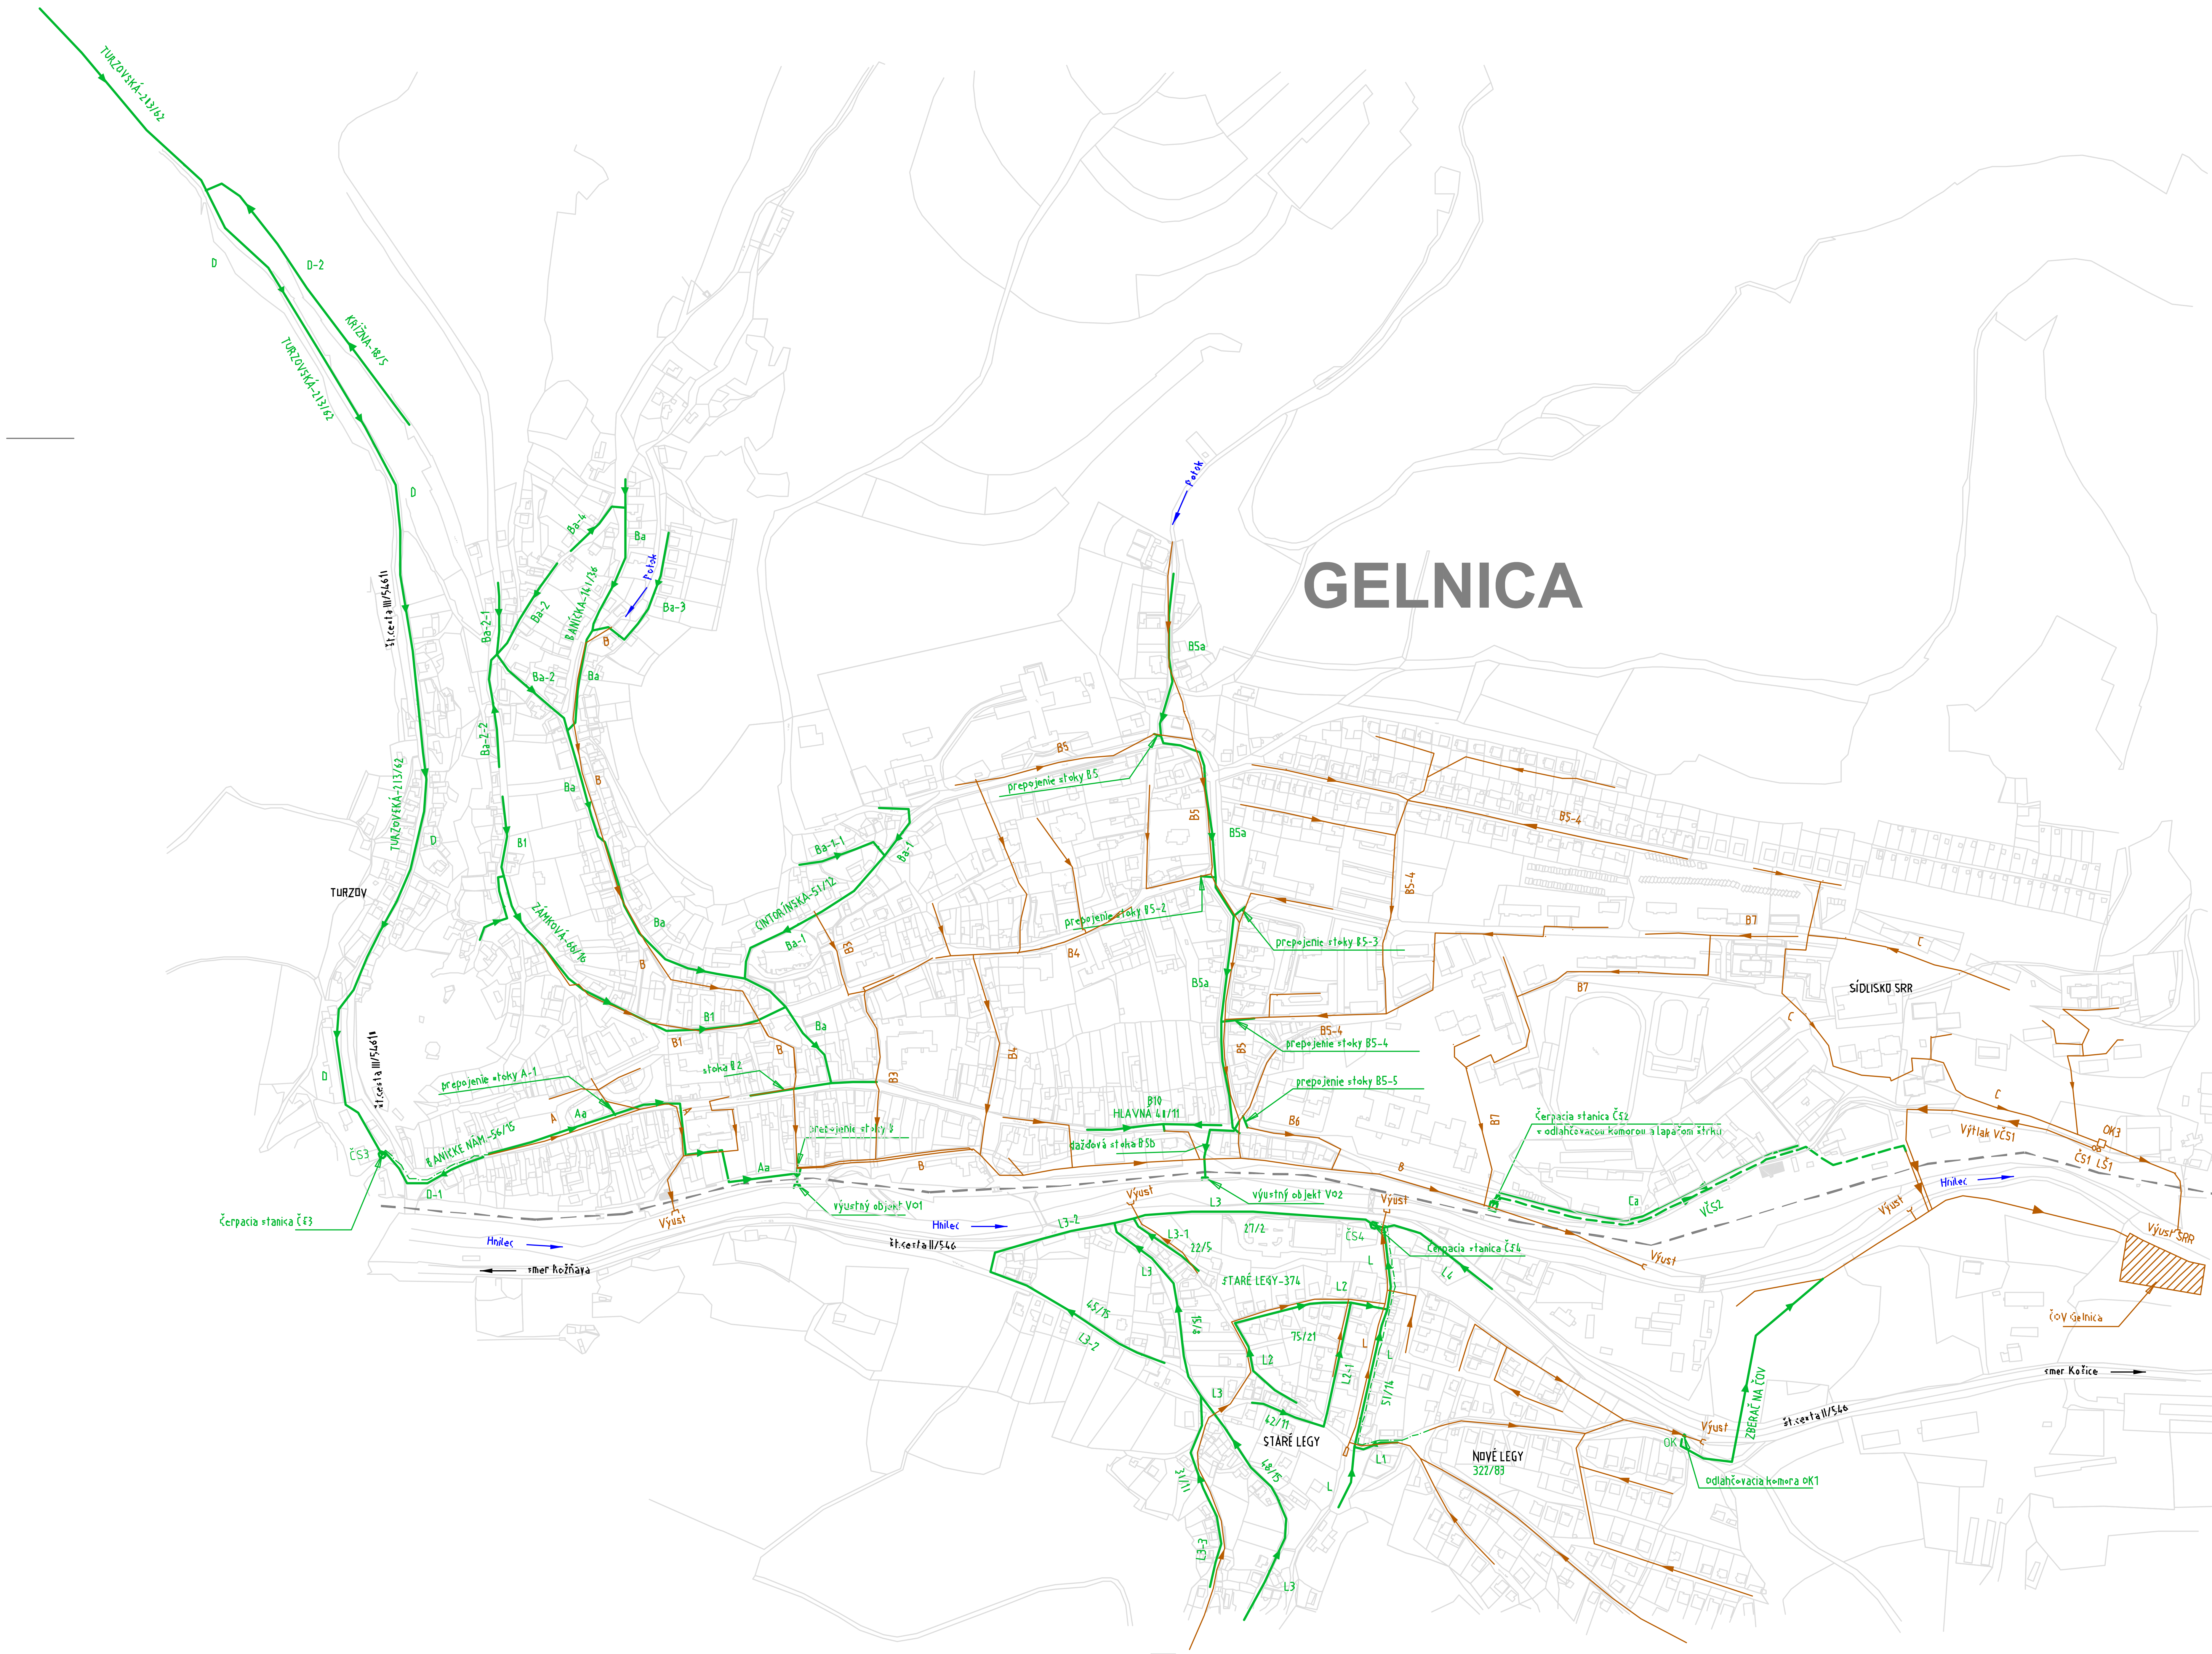

LEGENDA:

EXISTUJÚCA JEDNOTNÁ KANALIZÁCIA

PARCELY REGISTRA "C"

TRAŤ ŽSR

NAVRHOVANÉ STAVBY PROJEKTOM

66/16 POČET NOVOPRIPOJENÝCH OBYV./ POČET NOVÝCH PRÍPOJOK

POZNÁMKY

OKREM I.etapy OSTATNÉ STAVBY BUDÚ SÚČASŤOU ŽIADOSTI O NFP A STAVEBNÉHO ZÁMERU VEREJNEJ PRÁCE

STAVBA I.etapy BUDE HRADENÁ Z VLASTNÝCH ZDROJOV PVS a.s.

M 1:5000

MESTO GELNICA - DOBUDOVANIE STOKOVEJ SIETE PREHĽADNÉ SITUÁCIE NAVRHOVANÝ STAV - alt.č.2. **ZÁMER PRE ZISŤOVACIE KONANIE**	Č. PRÍLOHY VI.3	ADConsult, a.s. aqua development Hradská 80, 821 07 Bratislava Tel.: 02/43 42 23 91, 02/43 63 61 54