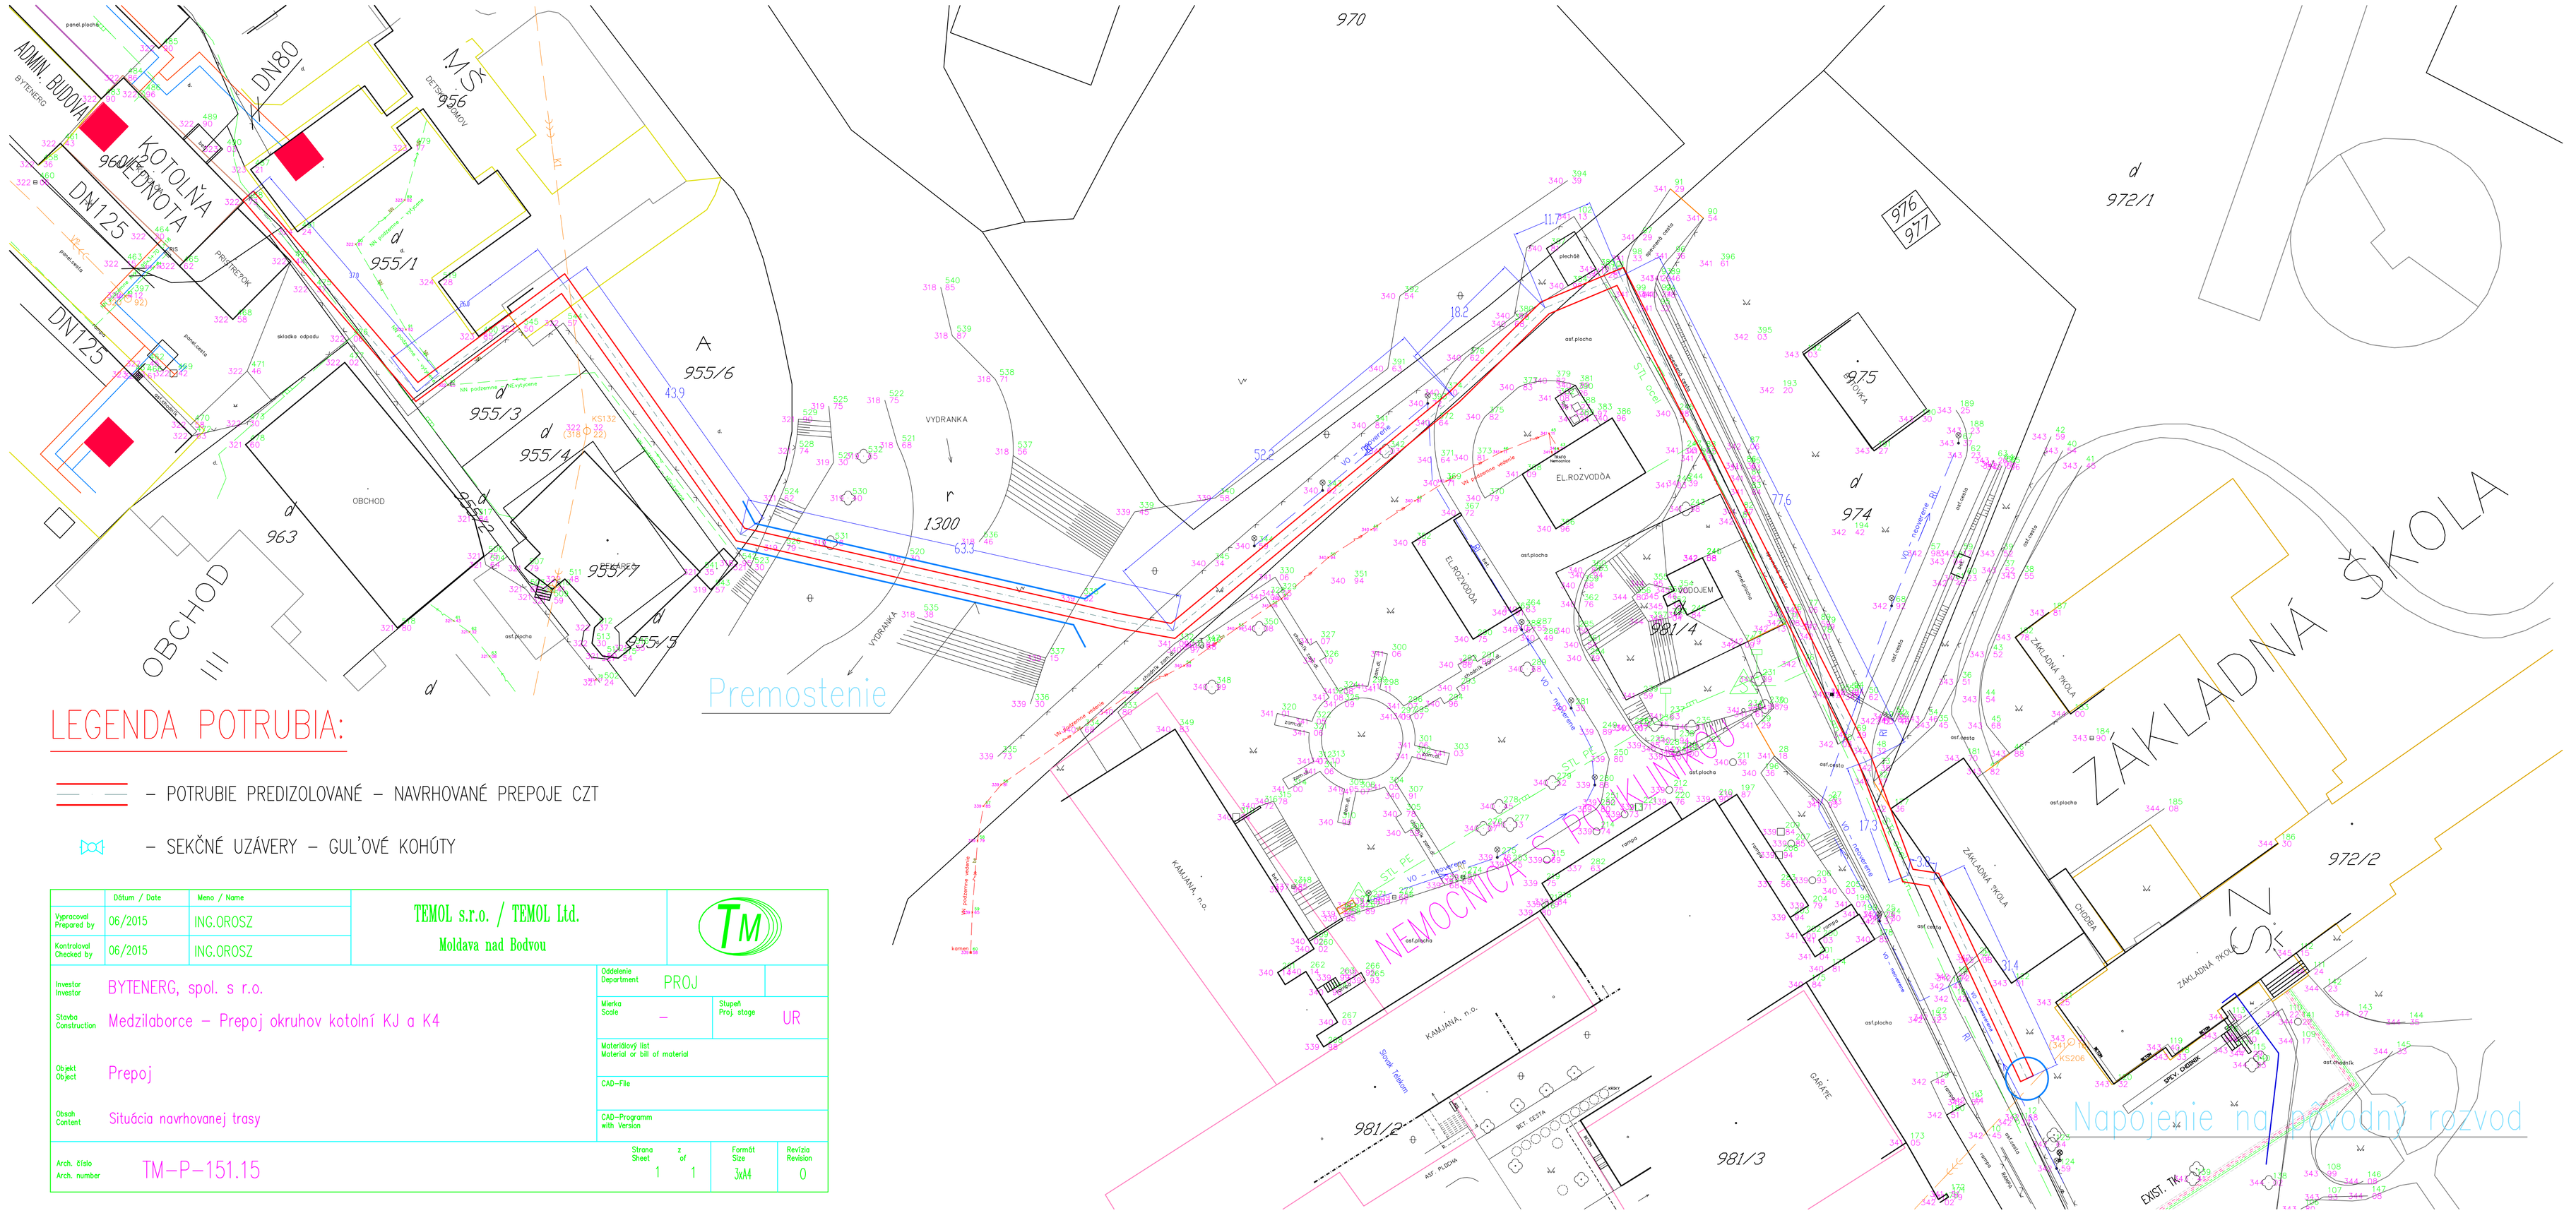

ADMIN. BUDOVA
BYTENERG
KOTOLŇA
960
JEDNOTKA
DN80
DN125
DN125
M.Š.
956
DETSKÝ DOMOV
d
955/1
d
955/3
d
955/4
d
955/2
d
955/7
d
955/5
d
963
OBCHOD
OBCHOD
III
A
955/6
43.9
VYDRANKA
r
1300
63.3
VYDRANKA
970
52.2
18.2
11.7
77.5
d
972/1
976
977
d
975
BUDOVA
d
974
981/4
ZÁKLADNÁ ŠKOLA
ZÁKLADNÁ ŠKOLA
ZÁKLADNÁ ŠKOLA
CHODBA
972/2
NEMOCNICA S POLIKLINIKOU
KAMJANA, n.o.
KAMJANA, n.o.
981/2
981/3
GARÁŽE
Slovak Telekom
ELEKTROMONTÁŽE
ELEKTROMONTÁŽE
ELEKTROMONTÁŽE