RUSKÁ NOVÁ VES

ÚZEMNÝ PLÁN OBCE - SÚČASNÝ PRÁVNY STAV

SCHÉMA ZÁVÄZNÝCH ČASTÍ RIEŠENIA A VEREJNOPROSPEŠNÝCH STAVIEB

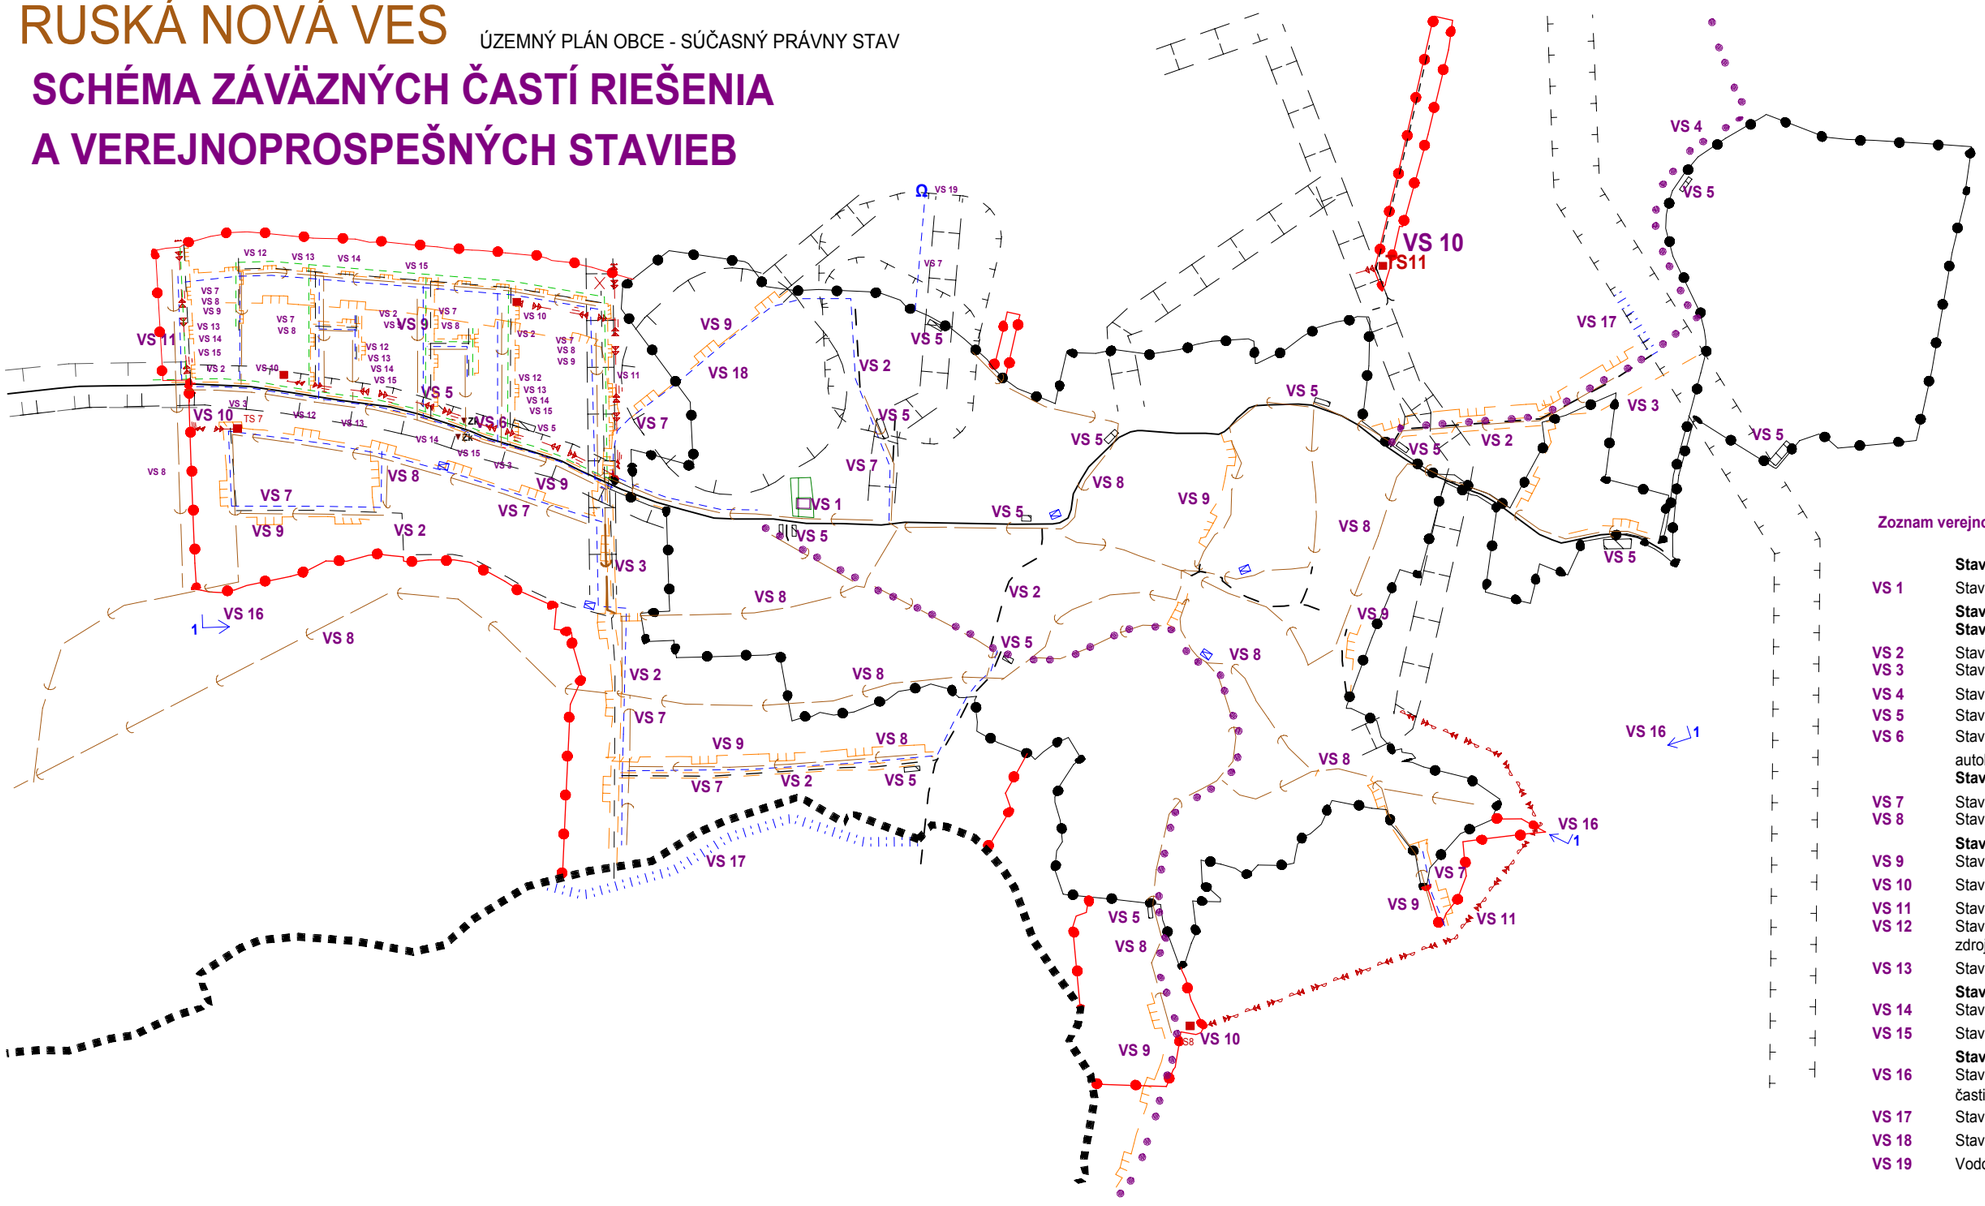

STAV	NÁVRH	VÝHĽAD	
			HRANICA KATASTRÁLNEHO ÚZEMIA
			HRANICA ZASTAVANÉHO ÚZEMIA OBCE
			PLOCHA OBČIANSKEJ VYBAVENOSTI
			VEREJNÁ ZELEŇ
			PLOCHA TECHNICKÉHO VYBAVENIA
			REGULÁCIA VODNÝCH TOKOV
			OCHRANA ZASTAVANÉHO ÚZEMIA PRED POVRCH. VODAMI
			OCHRANNÉ PÁSMA
			CESTA III.TRIEDY
			MIESTNA A ÚČELOVÁ KOMUNIKÁCIA
			PEŠÍ CHODNÍK
			CYKLOTURISTICKÉ TRASY
	Zk		AUTOBUSOVÁ ZASTÁVKA KRYTÁ
			VODOVOD
			REGULAČNÝ VENTIL
			SPLAŠKOVÁ KANALIZÁCIA
			STL PLYNOROZVODY
			TRAFOSTANICA
			VN VEDENIE KÁBLOVÉ V ZEMI
			VN VEDENIE KÁBLOVÉ VZDUŠNÉ
	Ω		VODOJEM

Zoznam verejnoprospešných stavieb

Stavby občianskej vybavenosti a sociálnej infraštruktúry

VS 1 Stavba nov ého kostol a

Stavby dopravy a technického vybavenia
Stavby dopravy a dopravných zariadení

VS 2 Stavby miestnych komunikácií a účelových komunikácií.
VS 3 Stavby verejných peších chodníkov.
VS 4 Stavby cykloturistických trás.
VS 5 Stavby parkovísk P 1 – P 14.
VS 6 Stavba jednej novej obojstrannej krytej zastávky pre verejnú hromadnú autobusovú dopravu.

Stavby vo dného hospodárstva

VS 7 Stavby rozšírenia verejného vodovodu.
VS 8 Stavby verejnej kanalizácie.

Stavby energetiky a energetických zariadení

VS 9 Stavby potrebného rozšírenia STL plynovodov.
VS 10 Stavby nových trafostaníc TS7, TS8 .
VS 11 Stavby rozšírenia vzdušných a kábelových VN vedení.
VS 12 Stavby NN vedenia káblových rozvodov v zemi s napojením z jestvujúcich zdrojov elektrickej e nergie.
VS 13 Stavby verejného osvetlenia v nových obytných lokalitách.

Stavby telekomunikácii

VS 14 Stavby ukon čenia podzemnej kabelizácie telekomunikačných rozvodov.
VS 15 Stavby siete káblovej televízie .

Stavby v oblasti ochrany a tvorby životného prostredia

VS 16 Stavby úpravy – regulácie Soľného potoka a Hradného potoka v zastavanej časti obce s protipovodňovou ochranou.
VS 17 Stavby ochrany pred povrchovými vodami lokalít L3 a L4
VS 18 Stavba kompostoviska.
VS 19 Vodojem