


ÚPN OBCE ROSINA - ZaD č.5

VÝKRES RIEŠENIA VEREJNÉHO TECHNICKÉHO
VYBAVENIA OBCE

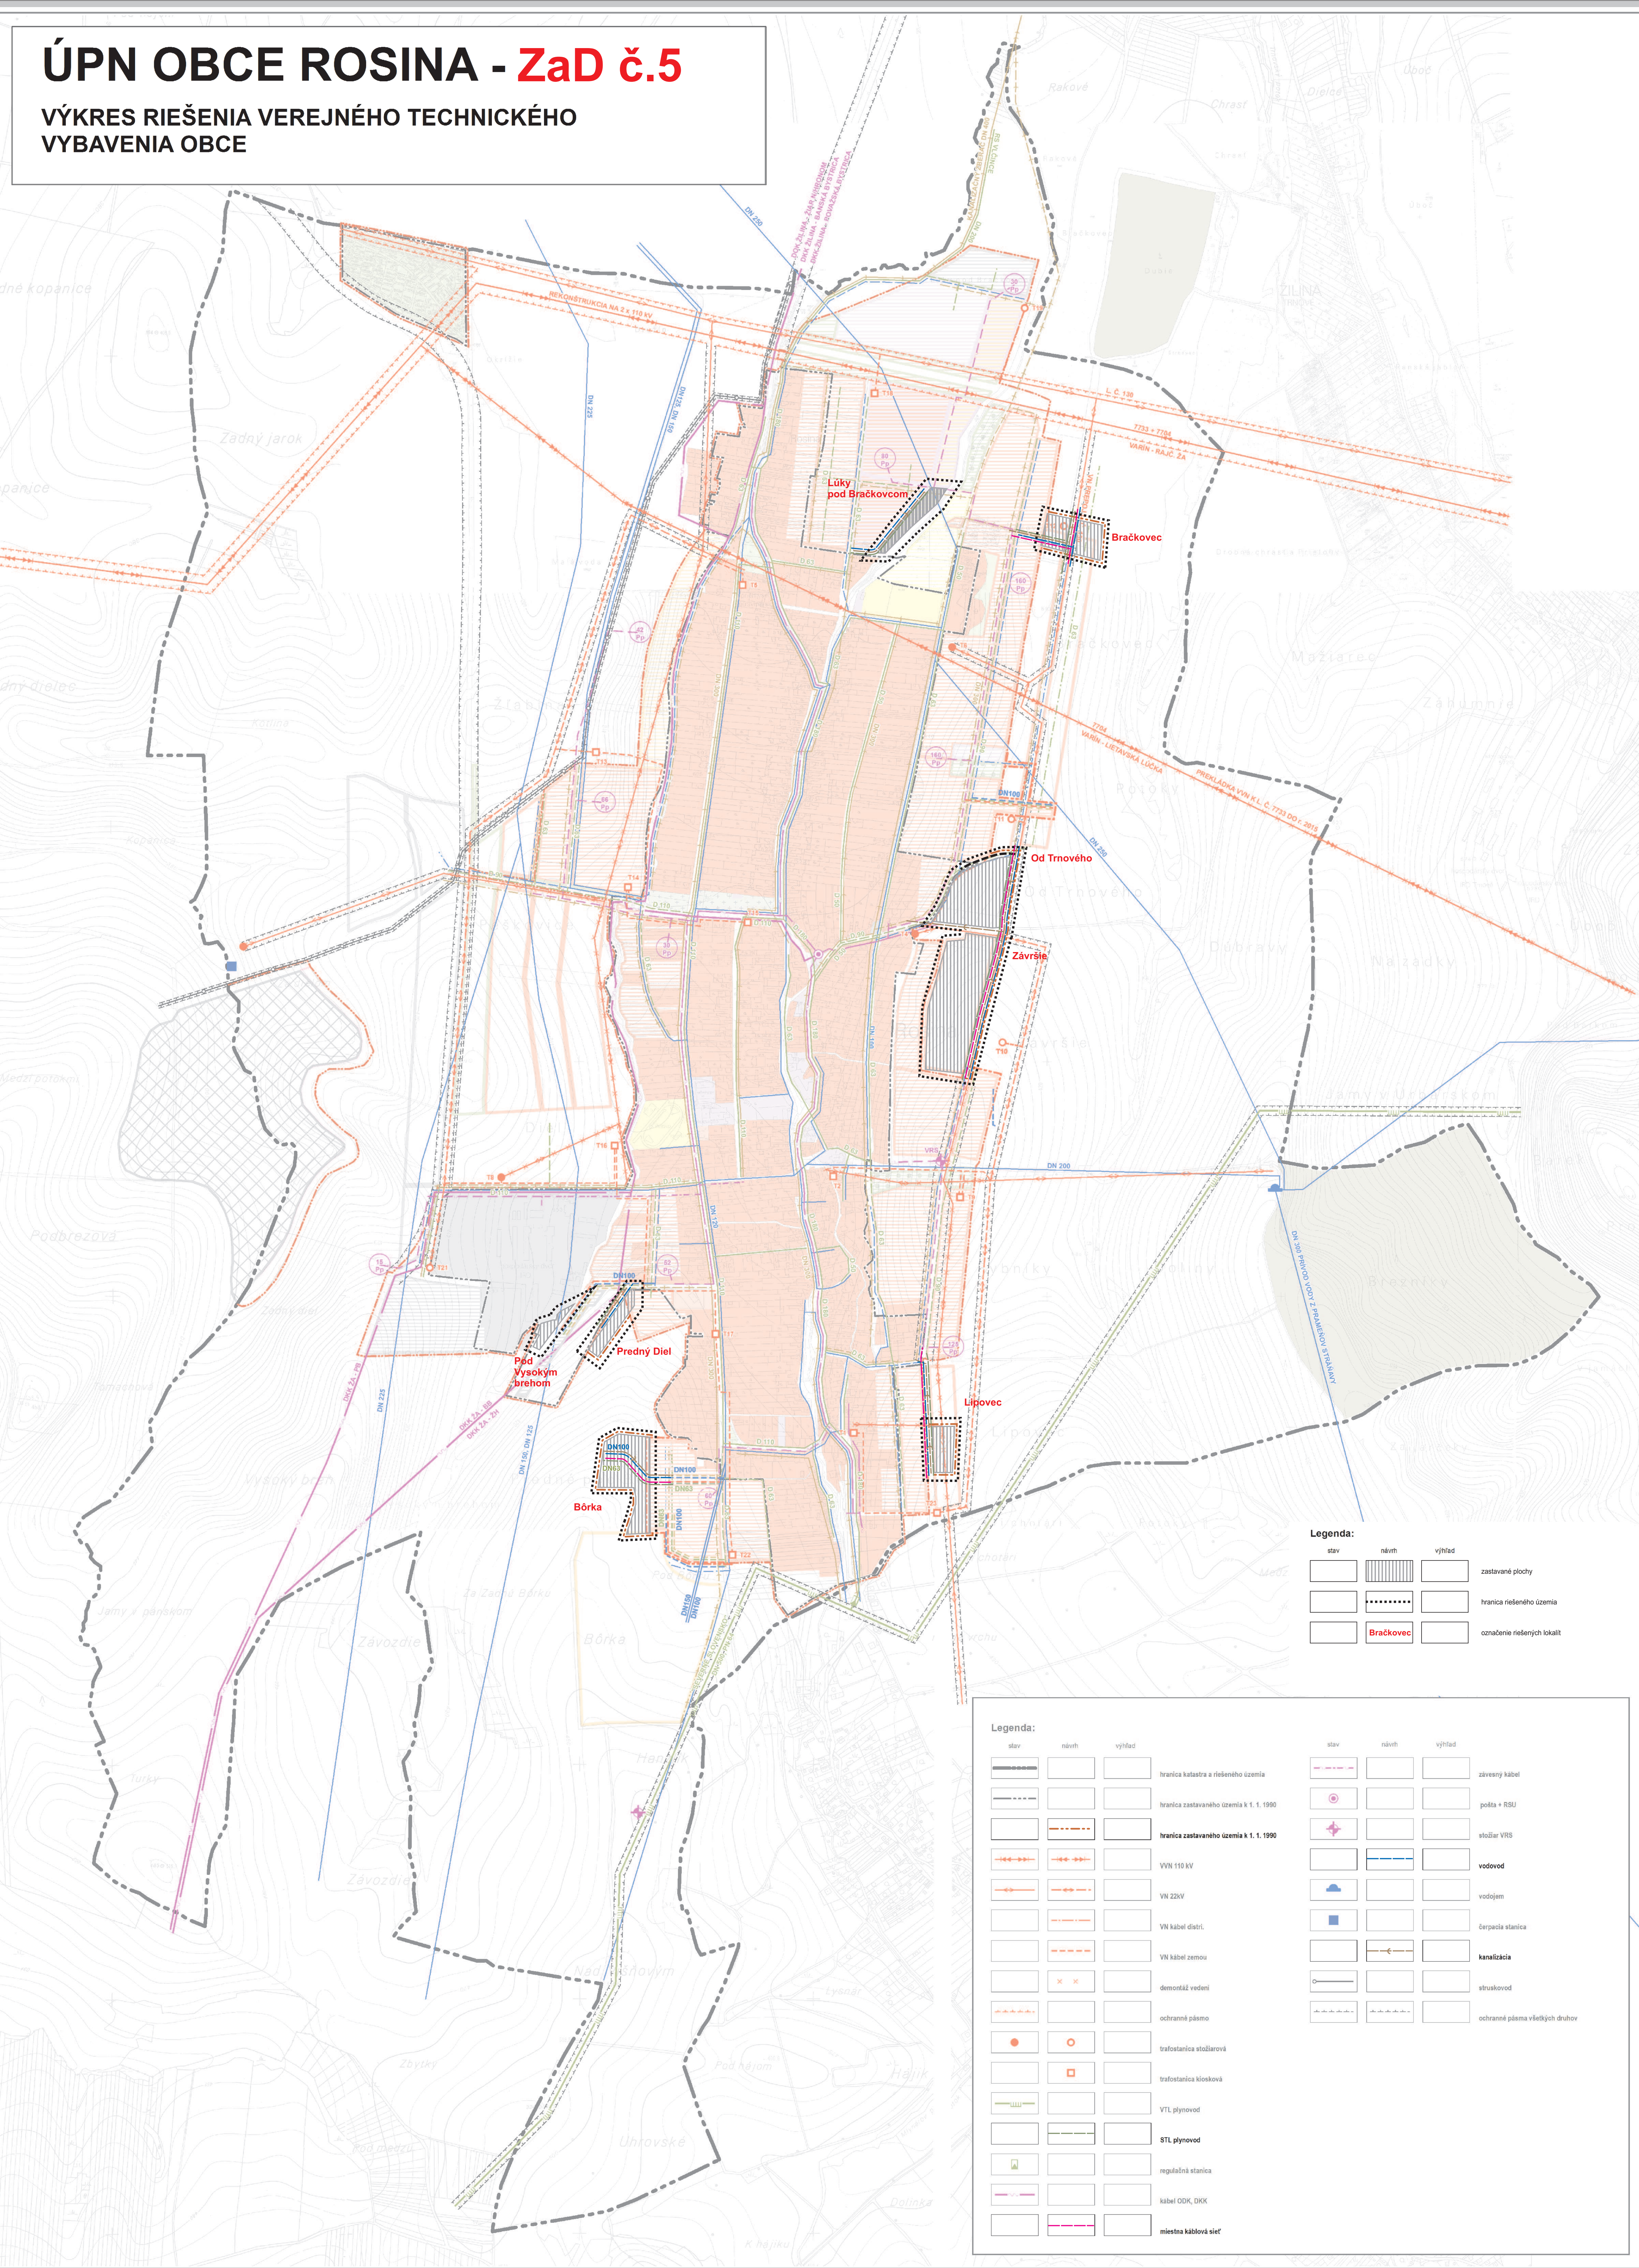

Legenda:

stav	návrh	vyhlád	zastavané plochy
			hranica riešeného územia
			označenie riešených kkalit

Legenda:

stav	návrh	vyhlád	hranica katastra a riešeného územia
			hranica zastavaného územia k 1. 1. 1990
			hranica zastavaného územia k 1. 1. 1990
			VVN 110 kV
			VN 22kV
			VN kabel distri.
			VN kabel zemou
			demontáž vedení
			ochranné pásmo
			trafostanice stožiarová
			trafostanice kiosková
			VTL plynovod
			STL plynovod
			regulačná stanica
			kabel ODK, DKK
			miestna káblová sieť
stav	návrh	vyhlád	zväzný kabel
			pošta + RSU
			stožiar VRS
			vodovod
			vodojem
			žerpadla stanica
			kanalizácia
			stružkovod
			ochranné pásmo všetkých druhov