



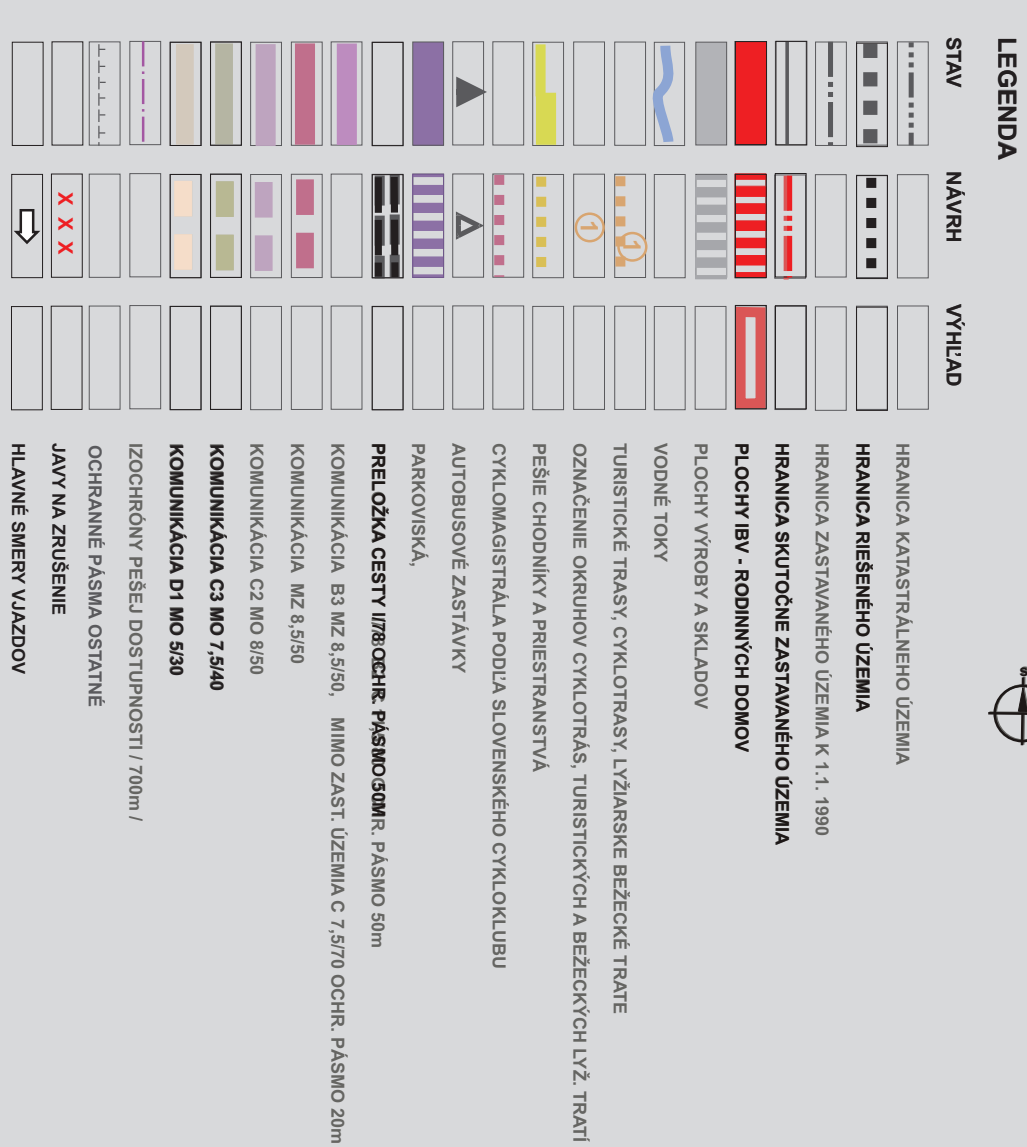

ÚPN - O ZUBROHLAVA
2013/14

1 : 2 000

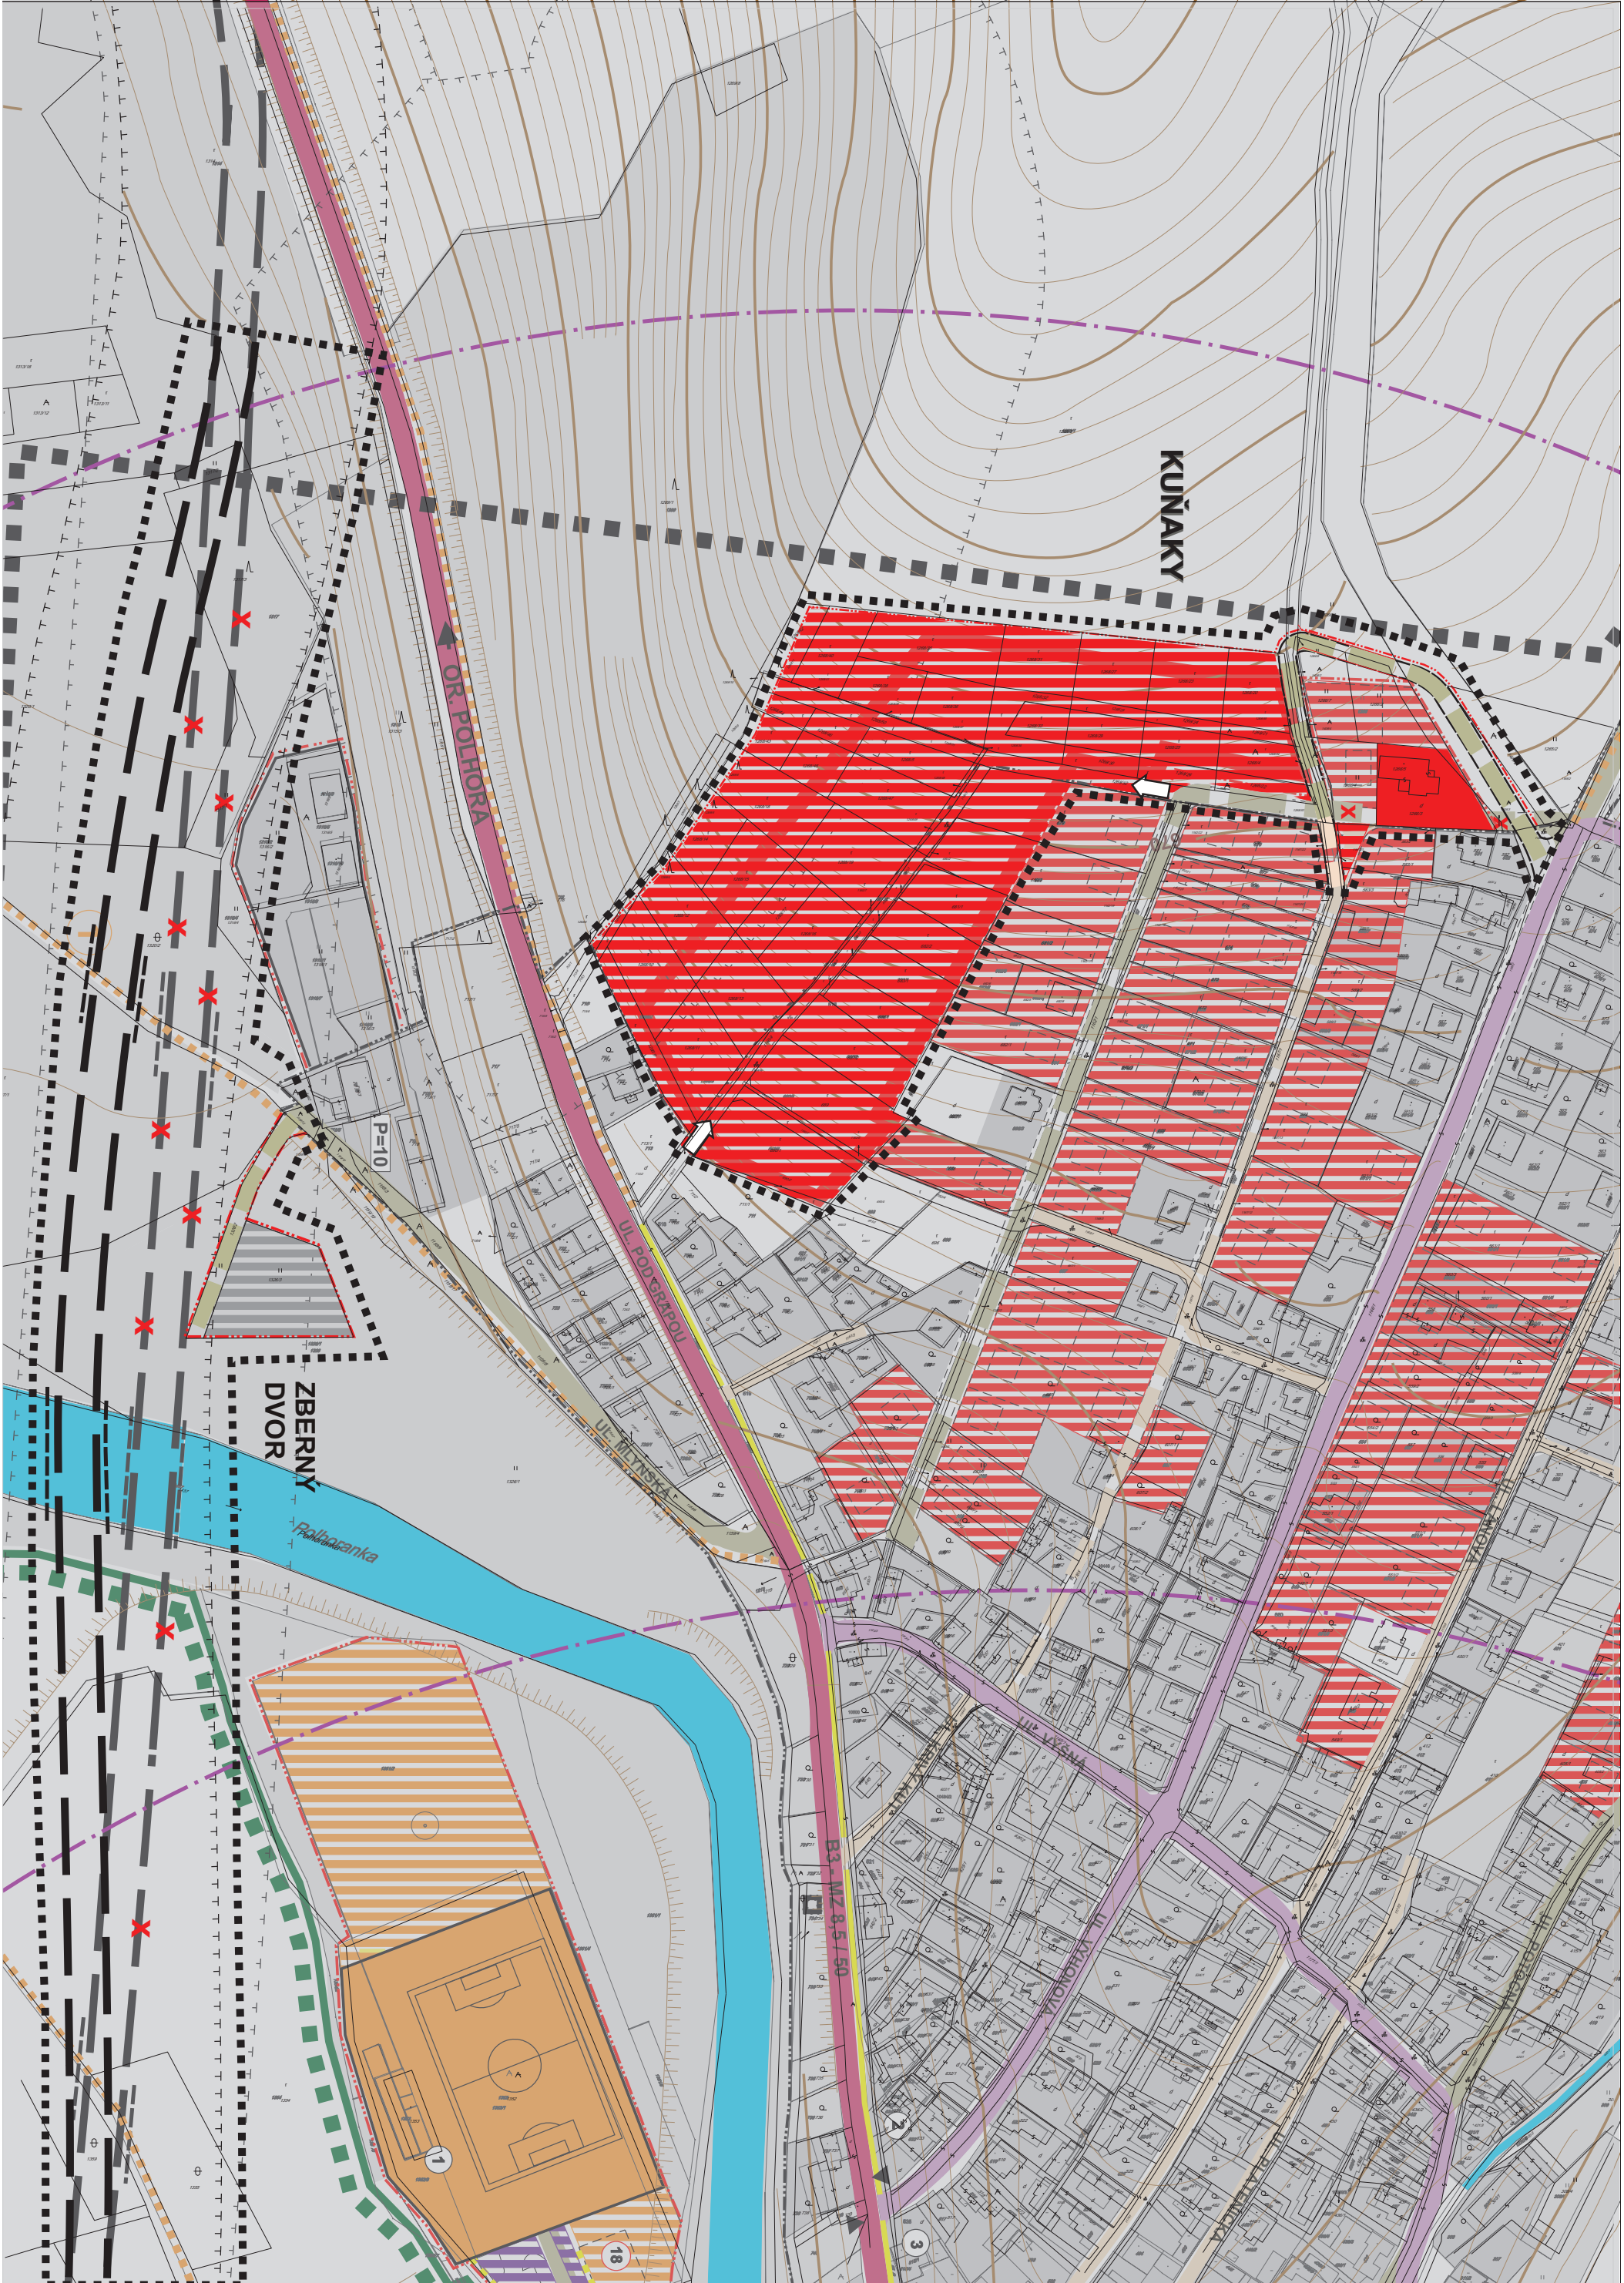

Hlavný riešiteľ:		Ing. arch. Vladimír Krušínsky - autorizovaný architekt	
Urbanizmus:	Ing. arch. Štefan Krušínský	Ing. Arch. Vladimír Krušínsky Janoport 1 01007 Zlína 7	
Výpracoval:	Marta Kučerová		
Elektrifikácia:	Ing. Danica Sikorová		
Vod. hosp. plyn, teplo:	Ing. Jozef Vlánsky		
Polnohosp. pôda:	Július Leštach Marta Kučerová		
Obstarávateľ:	Obec ZUBROHLAVA		Dátum: November 2014

**VÝKRES VEREJNÉHO DOPRAVNÉHO VYBAVENIA OBCE
LOKALITA KUŇÁKY A ZBERNÝ DVOR**
vypracované na podkladoch dodaných OÚ ZUBROHLAVA

8