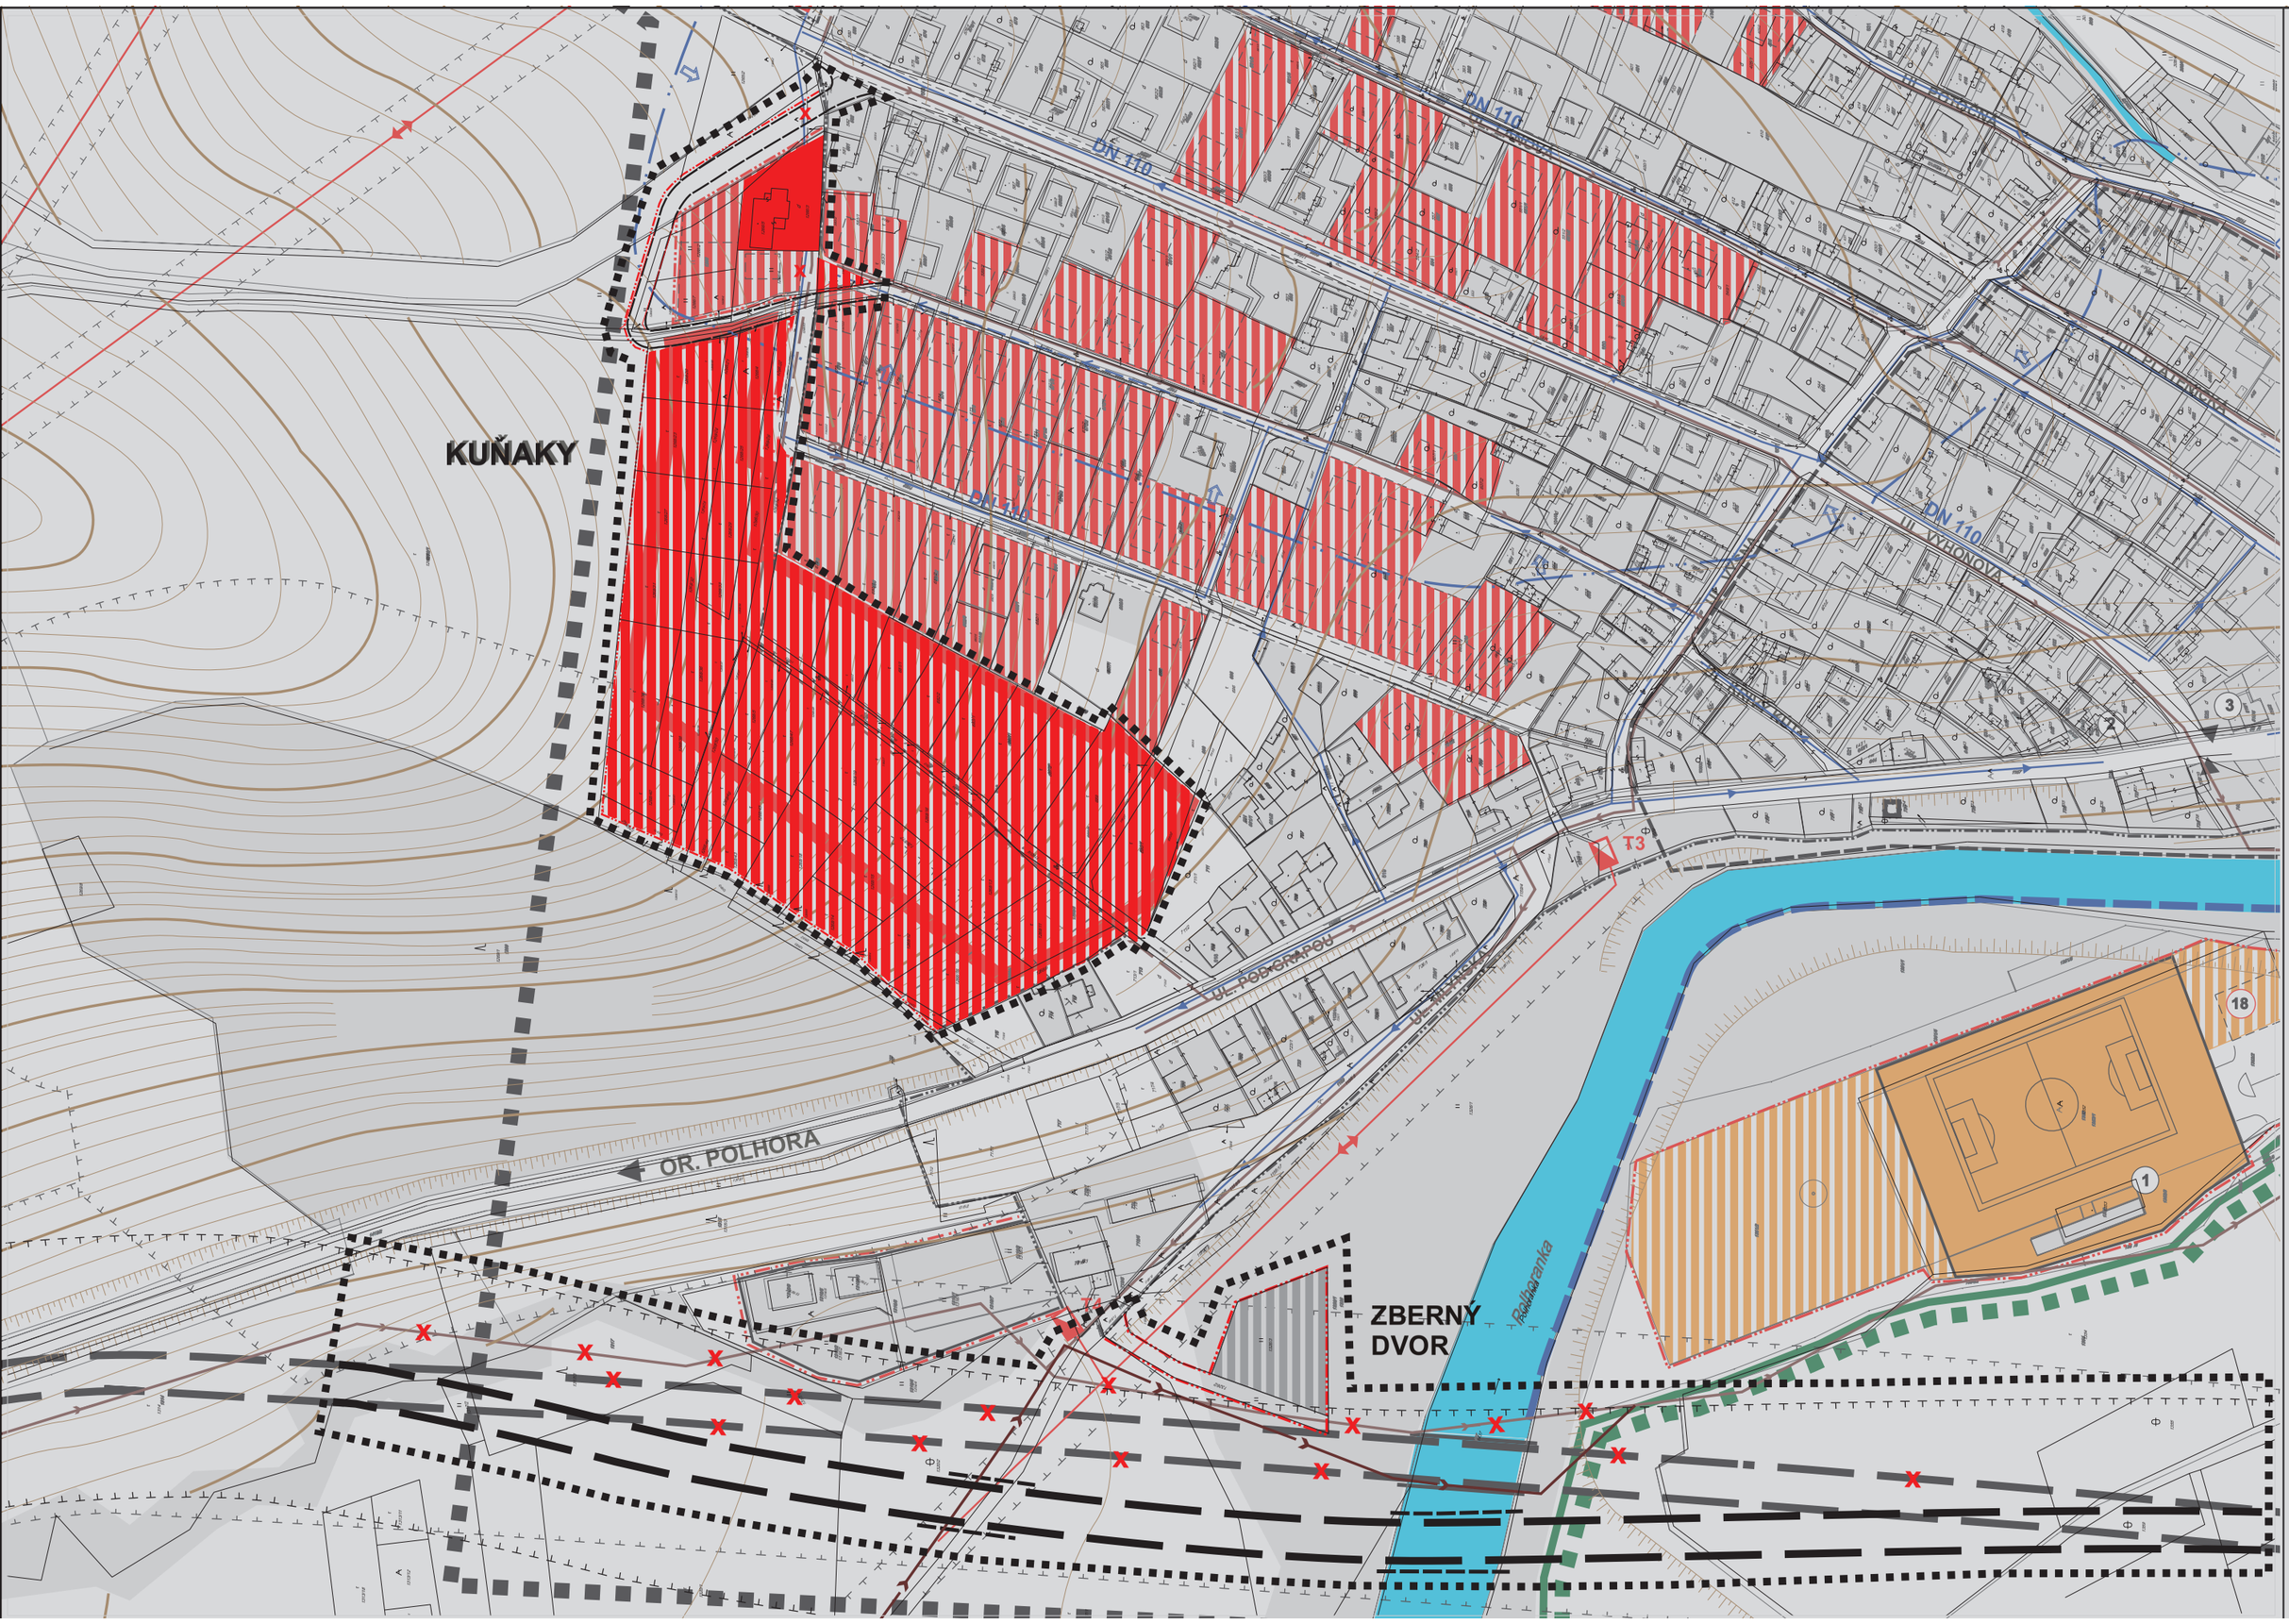

ÚPN - O ZUBROHLAVA

ZÁKLAD

1 : 2 000

LEGENDA :

STAV	NÁVRH	VÝHĽAD	
			HRANICA RIEŠENÉHO ÚZEMIA
			HRANICA ZASTAVANÉHO ÚZEMIA K 1.1. 1990
			HRANICA SKUTOČNE ZASTAVANÉHO ÚZEMIA
			PLOCHY IBV - RODINNÝCH DOMOV
			VODNÉ TOKY
			PLOCHY KOMUNIKÁCIÍ
			ELEKTRICKÉ VEDENIE VN 22kV /OCHR. PÁSMO 10m/
			TRAFOSTANICE
			EL. VEDENIE NAVRHNUTÉ NA PREKLÁDKU
			ELEKTRICKÉ VEDENIE VN 22kV KÁBLOVÉ / OCHR.PÁSMO 1m/
			VODOVODNÉ POTRUBIE
			VODOJEM
			DOLNÉ TLAKOVÉ PÁSMO
			HORNÉ TLAKOVÉ PÁSMO
			III. TLAKOVÉ PÁSMO
			DOTLÁČANIE VODOVODU
			KANALIZAČNÝ ZBERAČ POLHORANKA
			ÚZEMIE VÝROBY
			JAVY NA ZRUŠENIE
			PRELOŽKA CESTY I/78, OCHR. PÁSMO 50M

VÝKRES VEREJNÉHO TECHNICKÉHO VYBAVENIA OBCE
VODNÉ HOSPODÁRSTVO, ENERGETIKA

LOKALITA KUŇAKY A ZBERNÝ DVOR
vypracované na podkladoch dodaných OÚ ZUBROHLAVA

Č. V. **9**

Hlavný riešiteľ:	**Ing. arch. Vladimír Krušinský - autorizovaný architekt**	
Urbanizmus: Vypracoval: Doprava: Elektrifikácia: Vod. hosp., plyn, teplo: Poľnohosp. pôda:	Ing. arch. Štefan Krušinský Marta Kučerová Ing. Danica Síkorová Ing. Jozef Vršanský Július Leštach Marta Kučerová	**Ing. Arch. Vladimír Krušinský** Javorová 1 01007 Žilina 7 e-mail: atelier@krusinsky.sk web: www.krusinsky.sk
Obstarávateľ:	**Obec ZUBROHLAVA**	**Dátum: November 2014**