


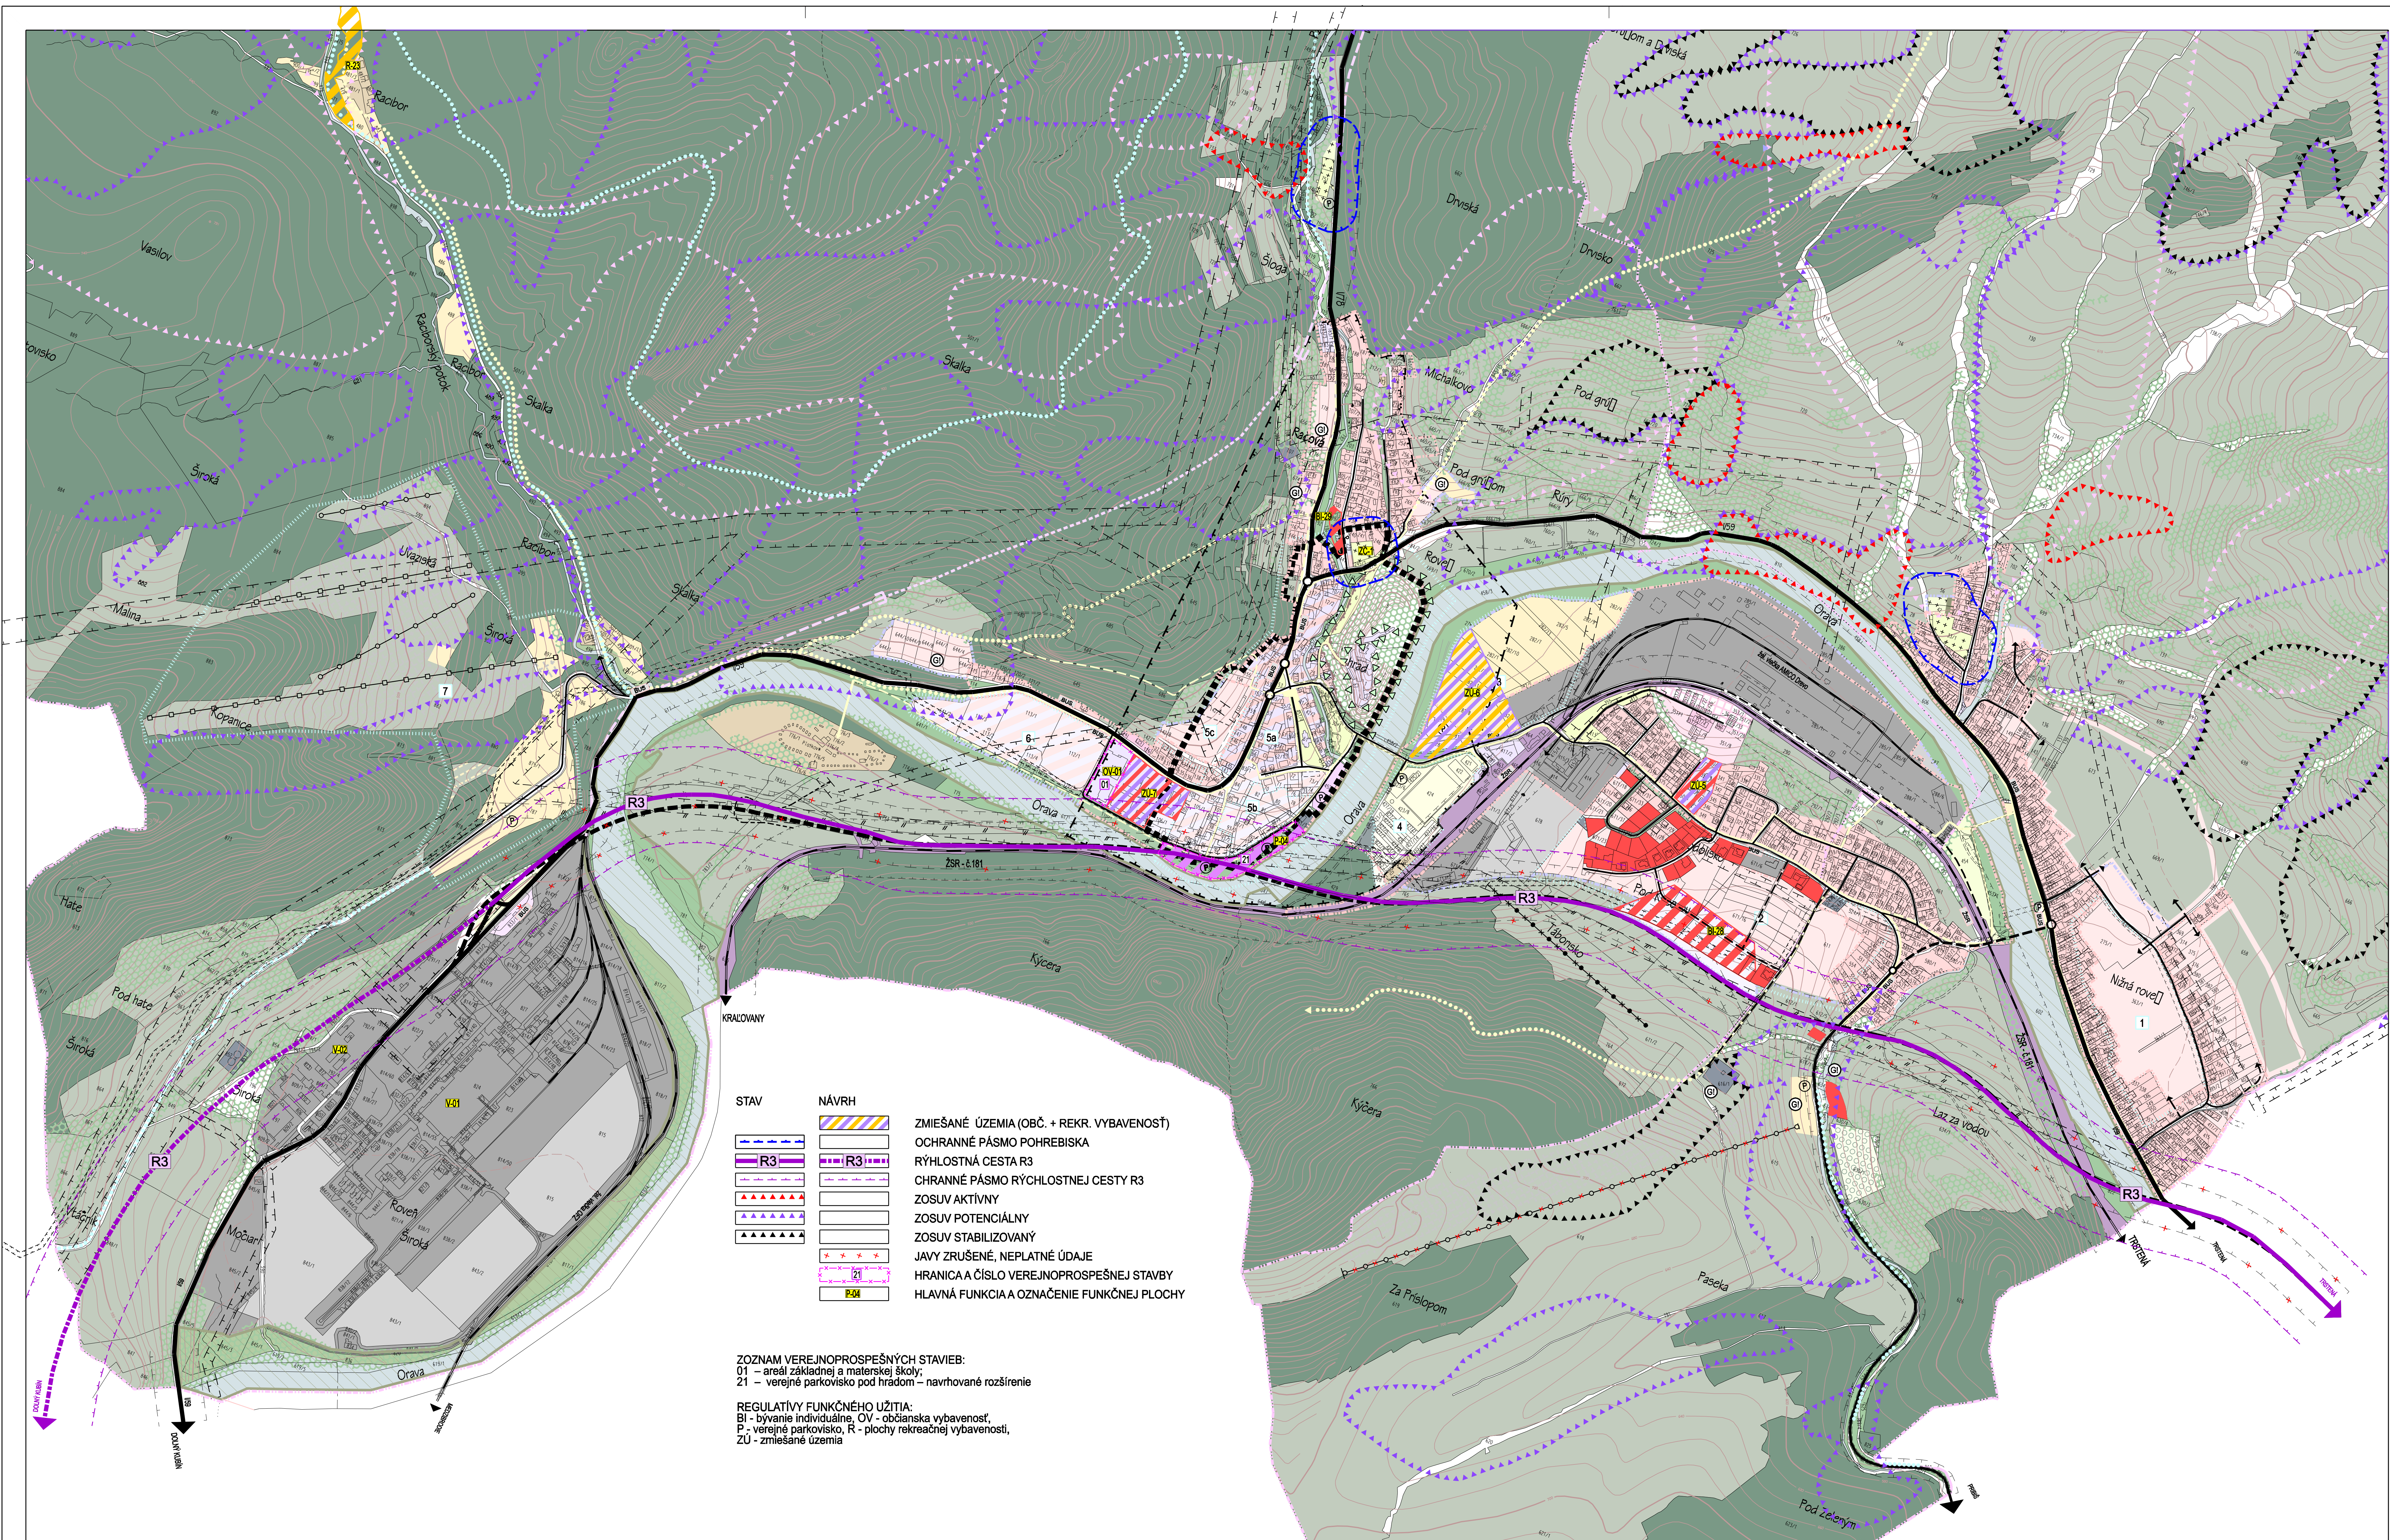

ÚPN OBCE ORAVSKÝ PODZÁMOK ZMENY a DOPLNKY č. 2

STAV	NÁVRH	
		PLOCHY POĽNOHOSPODÁRSKEJ A LESNÍCKEJ ÚČELOVEJ VÝSTAVBY
		OBYTNÉ ÚZEMIA S NÍZKOPODLAŽNOU ZÁSTAVBOU (RODINNÉ DOMY)
		OBYTNÉ ÚZEMIA S NÍZKOPODLAŽNOU ZÁSTAVBOU - VÝHLAD
		OBYTNÉ ÚZEMIA S VIACPODLAŽNOU ZÁSTAVBOU
		DOPLNKOVÉ FUNKCIE K BYVANIU
		PLOCHY OBČIANSKEJ VYBAVENOSTI
		VÝROBNÉ ÚZEMIA
		ZMIEŠANÉ ÚZEMIA (BYVANIE, OBČIANSKA A REKREAČNÁ VYBAVENOSŤ)
		PLOCHY VODNÉ
		PLOCHY TECHNICKÉJ INFRAŠTRUKTÚRY
		PEŠIE PLOCHY A PRIESTRANSTVÁ
		PLOCHY ŠPORTOVEJ VYBAVENOSTI
		PLOCHY REKREAČNEJ VYBAVENOSTI
		REKREAČNÉ PLOCHY EXTENZIVNE
		PLOCHY LYŽIARSKÝCH ZIAZDOVIEK
		PLOCHY DOPRAVNÝCH ZARIADENÍ
		PLOCHY ŽELEZNIČNEJ DOPRAVY
		PLOCHY LESOV
		PLOCHY PPF
		SPRIEVODNÁ ZELEN
		IZOLAČNÁ ZELEN
		PLOCHY VEREJNEJ ZELEN
		PLOCHY CINTORINOV
		PLOCHY ZÁHRADKÁRSKÝCH OSÁD
		PLOCHY NELESNEJ DREVITEJ VEGETÁCIE
		CHRÁNENÝ AREÁL "RIEKA ORAVA"
		ŽELEZNICA
		ŽELEZNIČNÉ STANICE
		CESTY I. TRIEDY
		NÁVRH TRASY CESTY I/78 / TUNELOVÝ ÚSEK
		CESTY III. TRIEDY
		OBSLUŽNÉ KOMUNIKÁCIE
		ÚROVNOŇOVÉ KRÍŽOVATKY
		AUTOBUSOVÉ ZASTÁVKY, VEREJNÉ PARKOVISKÁ
		HRANICA KATASTRÁLNEHO ÚZEMIA
		HRANICA INTRAVILÁNU
		HRANICA PAMIAJKOVEJ ZÓNY
		HRANICA OCHRANNEHO PÁSMO PAMIAJKOVEJ ZÓNY
		OCHRANNÉ PÁSMO NKP ORAVSKÝ HRAD
		VYCHÁZKOVÉ A TURISTICKÉ PEŠIE TRASY
		CYKLOTURISTICKÉ TRASY
		ÚZEMIE PRÍRODNEJ PAMIATKY
		LYŽIARSKY VLEK
		SEDAČKOVÁ LANOVKA
		HRANICA A ČÍSLO LOKALITY S POTREBOU VYPRACOVANIA ÚPN ZÓNY
		VYUŽITIE ÚZEMIA PODMIENENE GEOLOGICKÝM PRIESKUMOM
		ZOSUVY
		OCHRANNÉ PÁSMO VŠETKÝCH DRUHOV

 	DOKUMENTÁCIA		ÚPN OR. PODZÁMOK Z o D č.2
	STUPEŇ VÝKRESU	NÁMHEŤ VÝKRESU	PRÍSTROJNÝ ÚPRAVY
	NÁZOV VÝKRESU	PRÁVNE VÝKRESU	PRÁVNE VÝKRESU
	OBSTARÁVATEĽ	OBEC ORAVSKÝ PODZÁMOK	
	VED. ATELIERU	ING. ARCH. JÁN KUBINA	
	HL. REŠITEĽ	ING. ARCH. JÁN KUBINA	
	AUTOR VÝKRESU	ING. ARCH. JÁN KUBINA	
	MEKKA	1:5 000	
DATA	08.06.2002		