
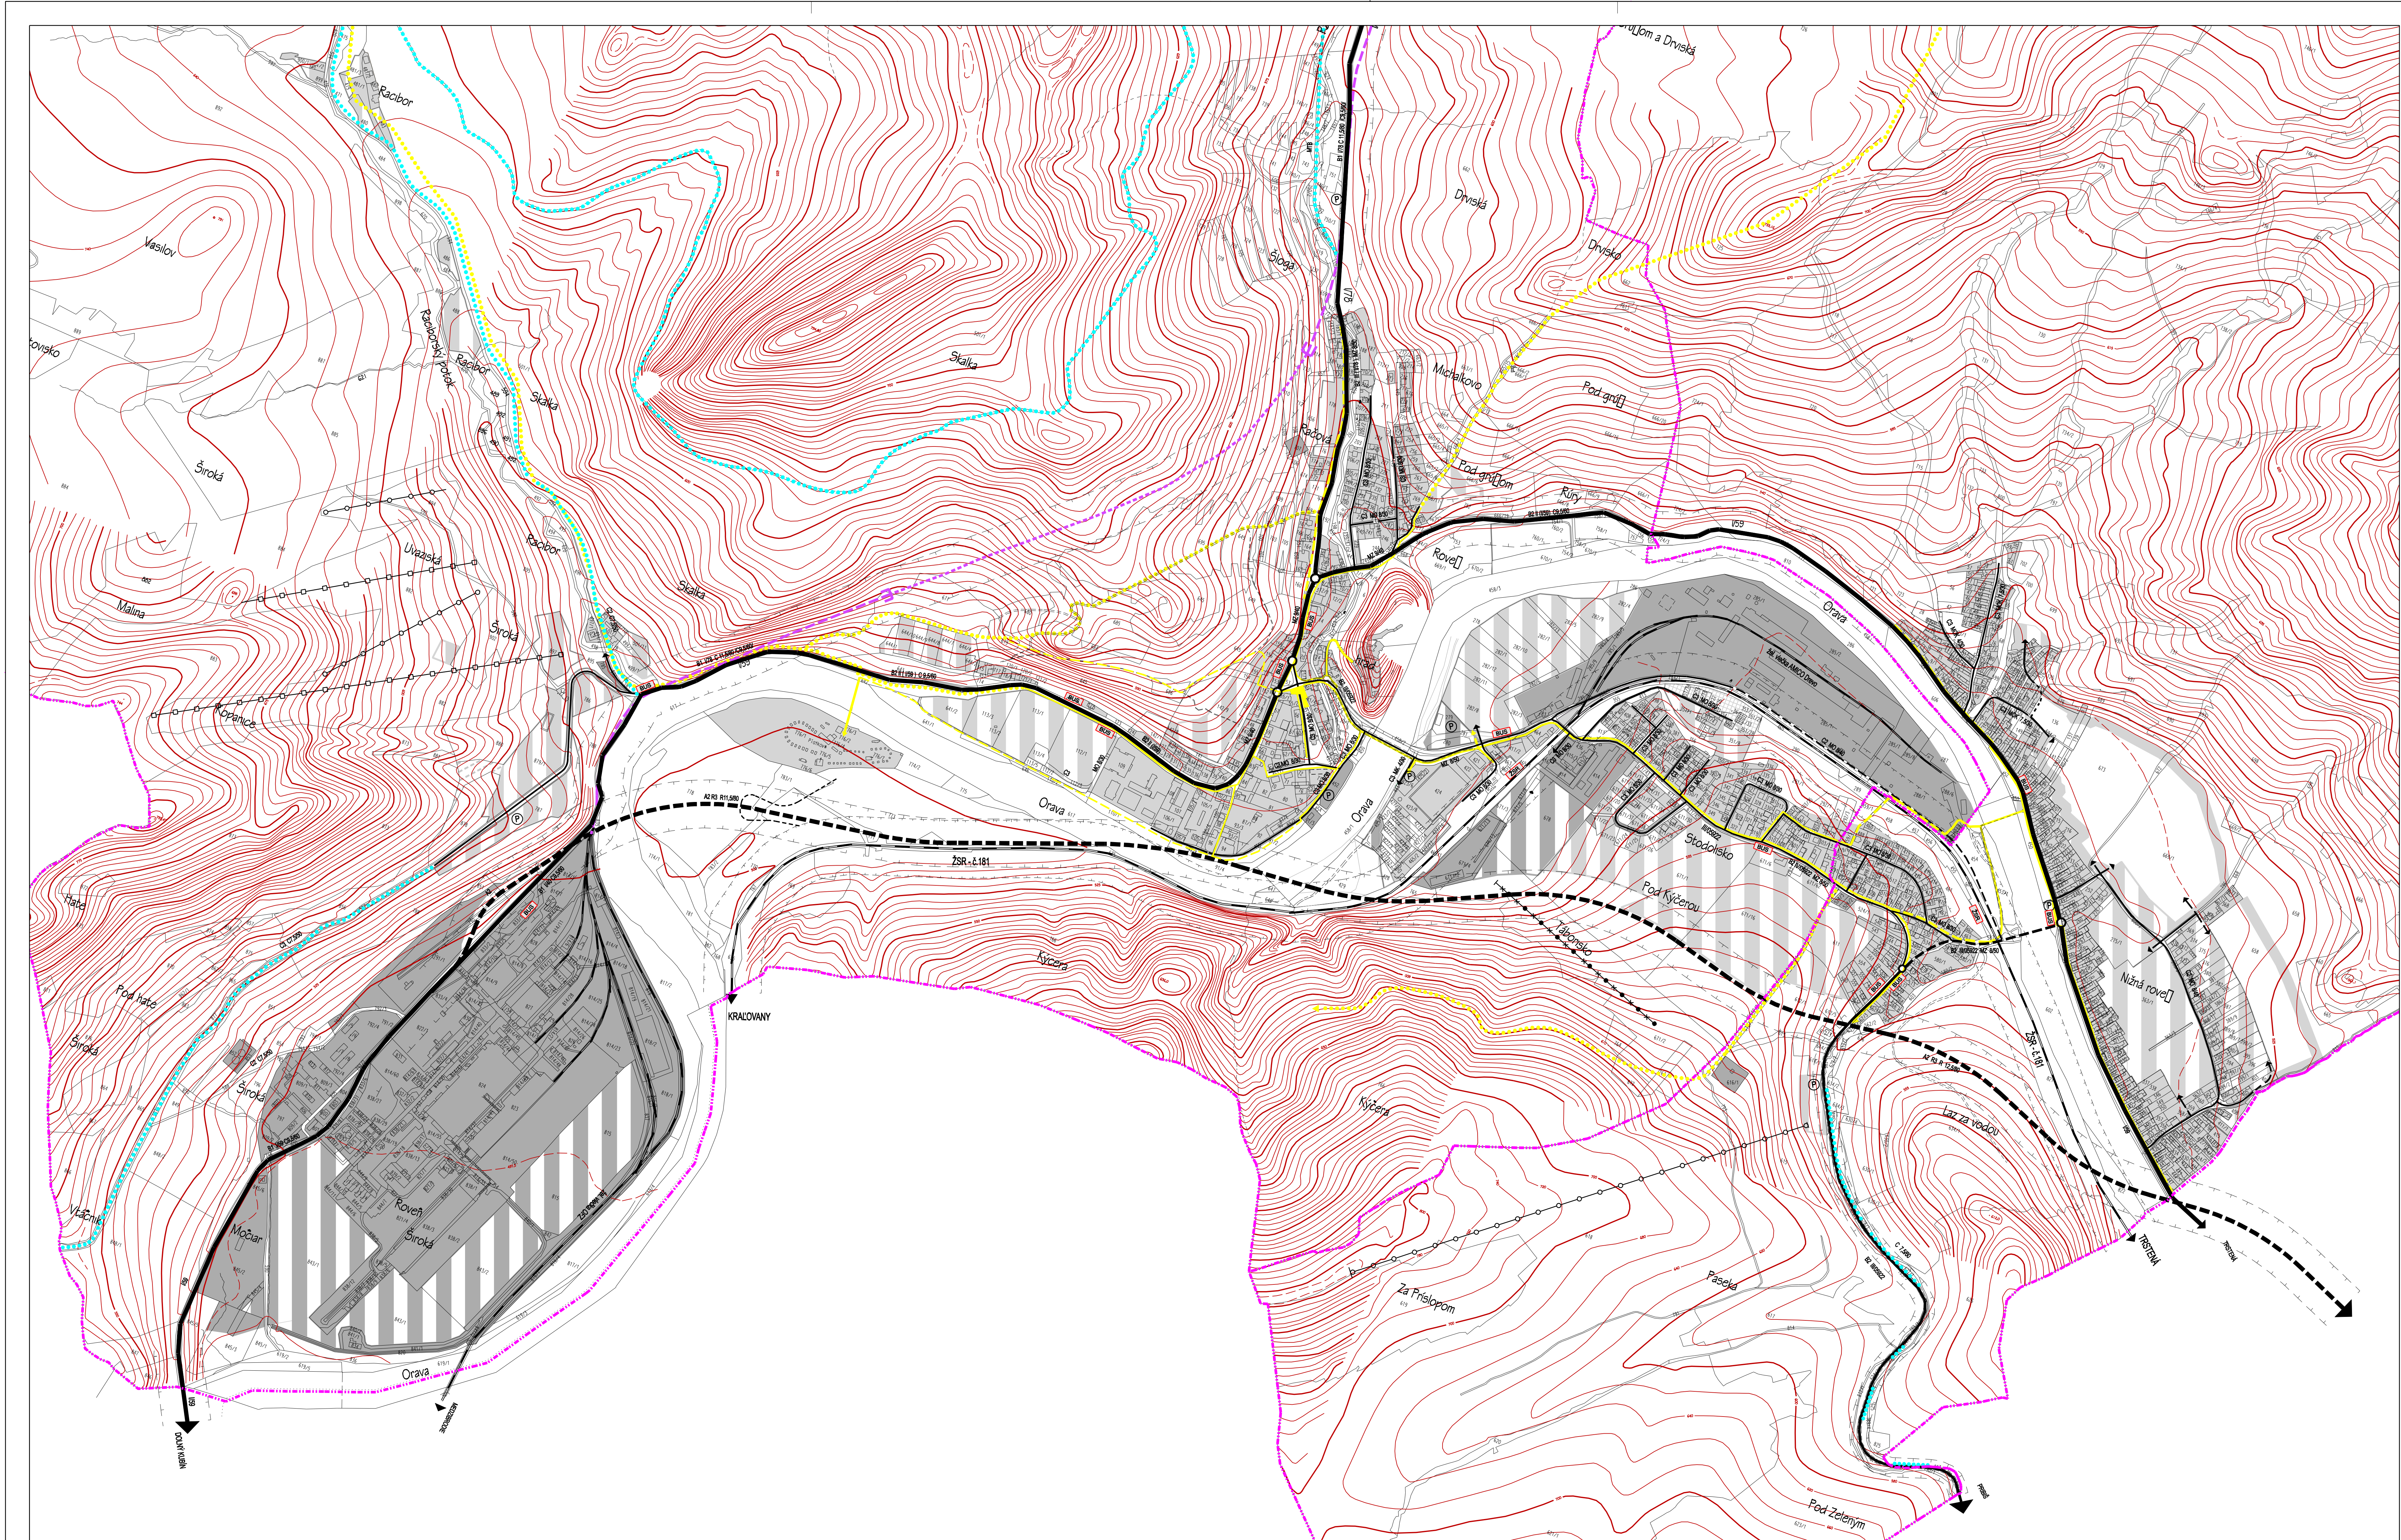


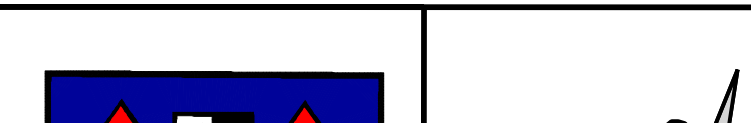

ÚPN OBCE ORAVSKÝ PODZÁMOK

		HRANICA KATASTRÁLNEHO ÚZEMIA
		ZASTAVANÉ PLOCHY
		CESTY I. TRIEDY
		NÁVRH TRASY PRELOŽKY I/78
		CESTY III. TRIEDY
		OBSLUŽNÉ KOMUNIKÁCIE
		ÚROVNOVE KRÍŽOVATKY
		AUTOBUSOVÉ ZASTÁVKY
		VEREJNÉ PARKOVIŠKÁ
		ŽELEZNICA
		ŽELEZNÍČNÉ STANICE
		HLAVNÉ PEŠIE TRASY A PRIESTRANSTVÁ
		VÝCHADZKOVÉ A TURISTICKÉ PEŠIE TRASY
		CYKLOTURISTICKÉ TRASY
		LYŽIARSKY VLEK
		SEDAČKOVÁ LANOVKA
		OCHRANNÉ PÁSMA
		FUNKČNÉ TRIEDY A KATEGÓRIE KOMUNIKÁCIÍ

	DOKUMENTÁCIA	ÚPN ORAVSKÝ PODZÁMOK	
	STUPEŇ	NÁVRH (ČÍSLO)	
	NÁZOV VÝKRESU	DOPRAVA	
	OBSTARÁVATEĽ	OBEC ORAVSKÝ PODZÁMOK	
	VED. ATELIERU	ING. ARCH. JÁN KUBINA	6.2.353/2002
	HL. REŠITEĽ	ING. ARCH. JÁN KUBINA, ING. ARCH. ZATKOVA	C. VÝKRESU
	AUTOR VÝKRESU	ING. LUDMILA MATEČEK	
	MÉRIKA	1:5 000	
DÁTUM	DECEMBER 2002		