

LEGENDA:

- HRANICE KRAJA
- HRANICE KATASTRA
- ZASTAVANÉ ÚZEMIE OBCE
- VÝROBNÉ ÚZEMIE
- ZÁVLAHY A ODVODNENIE
- VODNÉ TOKY+MELIORÁCIE
- OCHRANNÉ PÁSMA
- VÝHRADNÉ LOŽ. NERASTOV
- ZAREGISTROVANÉ ZOSUVY
- PODDOLOVANÉ ÚZEMIE
- CHKO-ŠTIAVNICKÉ VRCHY
- CHÚ-NATURA 2000
- CESTY I. TRIEDY
- CESTY II. TRIEDY
- CESTY III. TRIEDY
- RÝCHLOSTNÁ CESTA R1
- VÝZNAMNÁ CYKLOTURISTICKÁ TRASA STAV/ZÁMER




- DEMONTOVANÉ VZD. VEDENIE
- VZDUŠNÉ VEDENIE VN 400 kV
- VZDUŠNÉ VEDENIE VN 110 kV
- VZDUŠNÉ VEDENIE VN 22 kV
- ROZVODY PLYNU VTL PN 63
- ROZVODY PLYNU VTL PN 25
- ROZVODY PLYNU STL
- REGULAČNÁ STANICA PLYNU
- PREPOJ.A TRASOVÝ UZÁVER
- SLABOPRÚDOVÉ KÁB. ROZV.
- VODOVOD JESTVUJÚCI, VÝHLAD
- OCHRANNÉ PÁSMA VOD. ZDROJOV
- KANALIZÁCIA VÝTLAK
- VODNÝ ZDROJ, VODOJEM
- ČERPACIA STANICA



VEĽKÉ KOZMÁLOVCE

ZMENY A DOPLNKY Č.1-2015

MIERKA 1:50 000

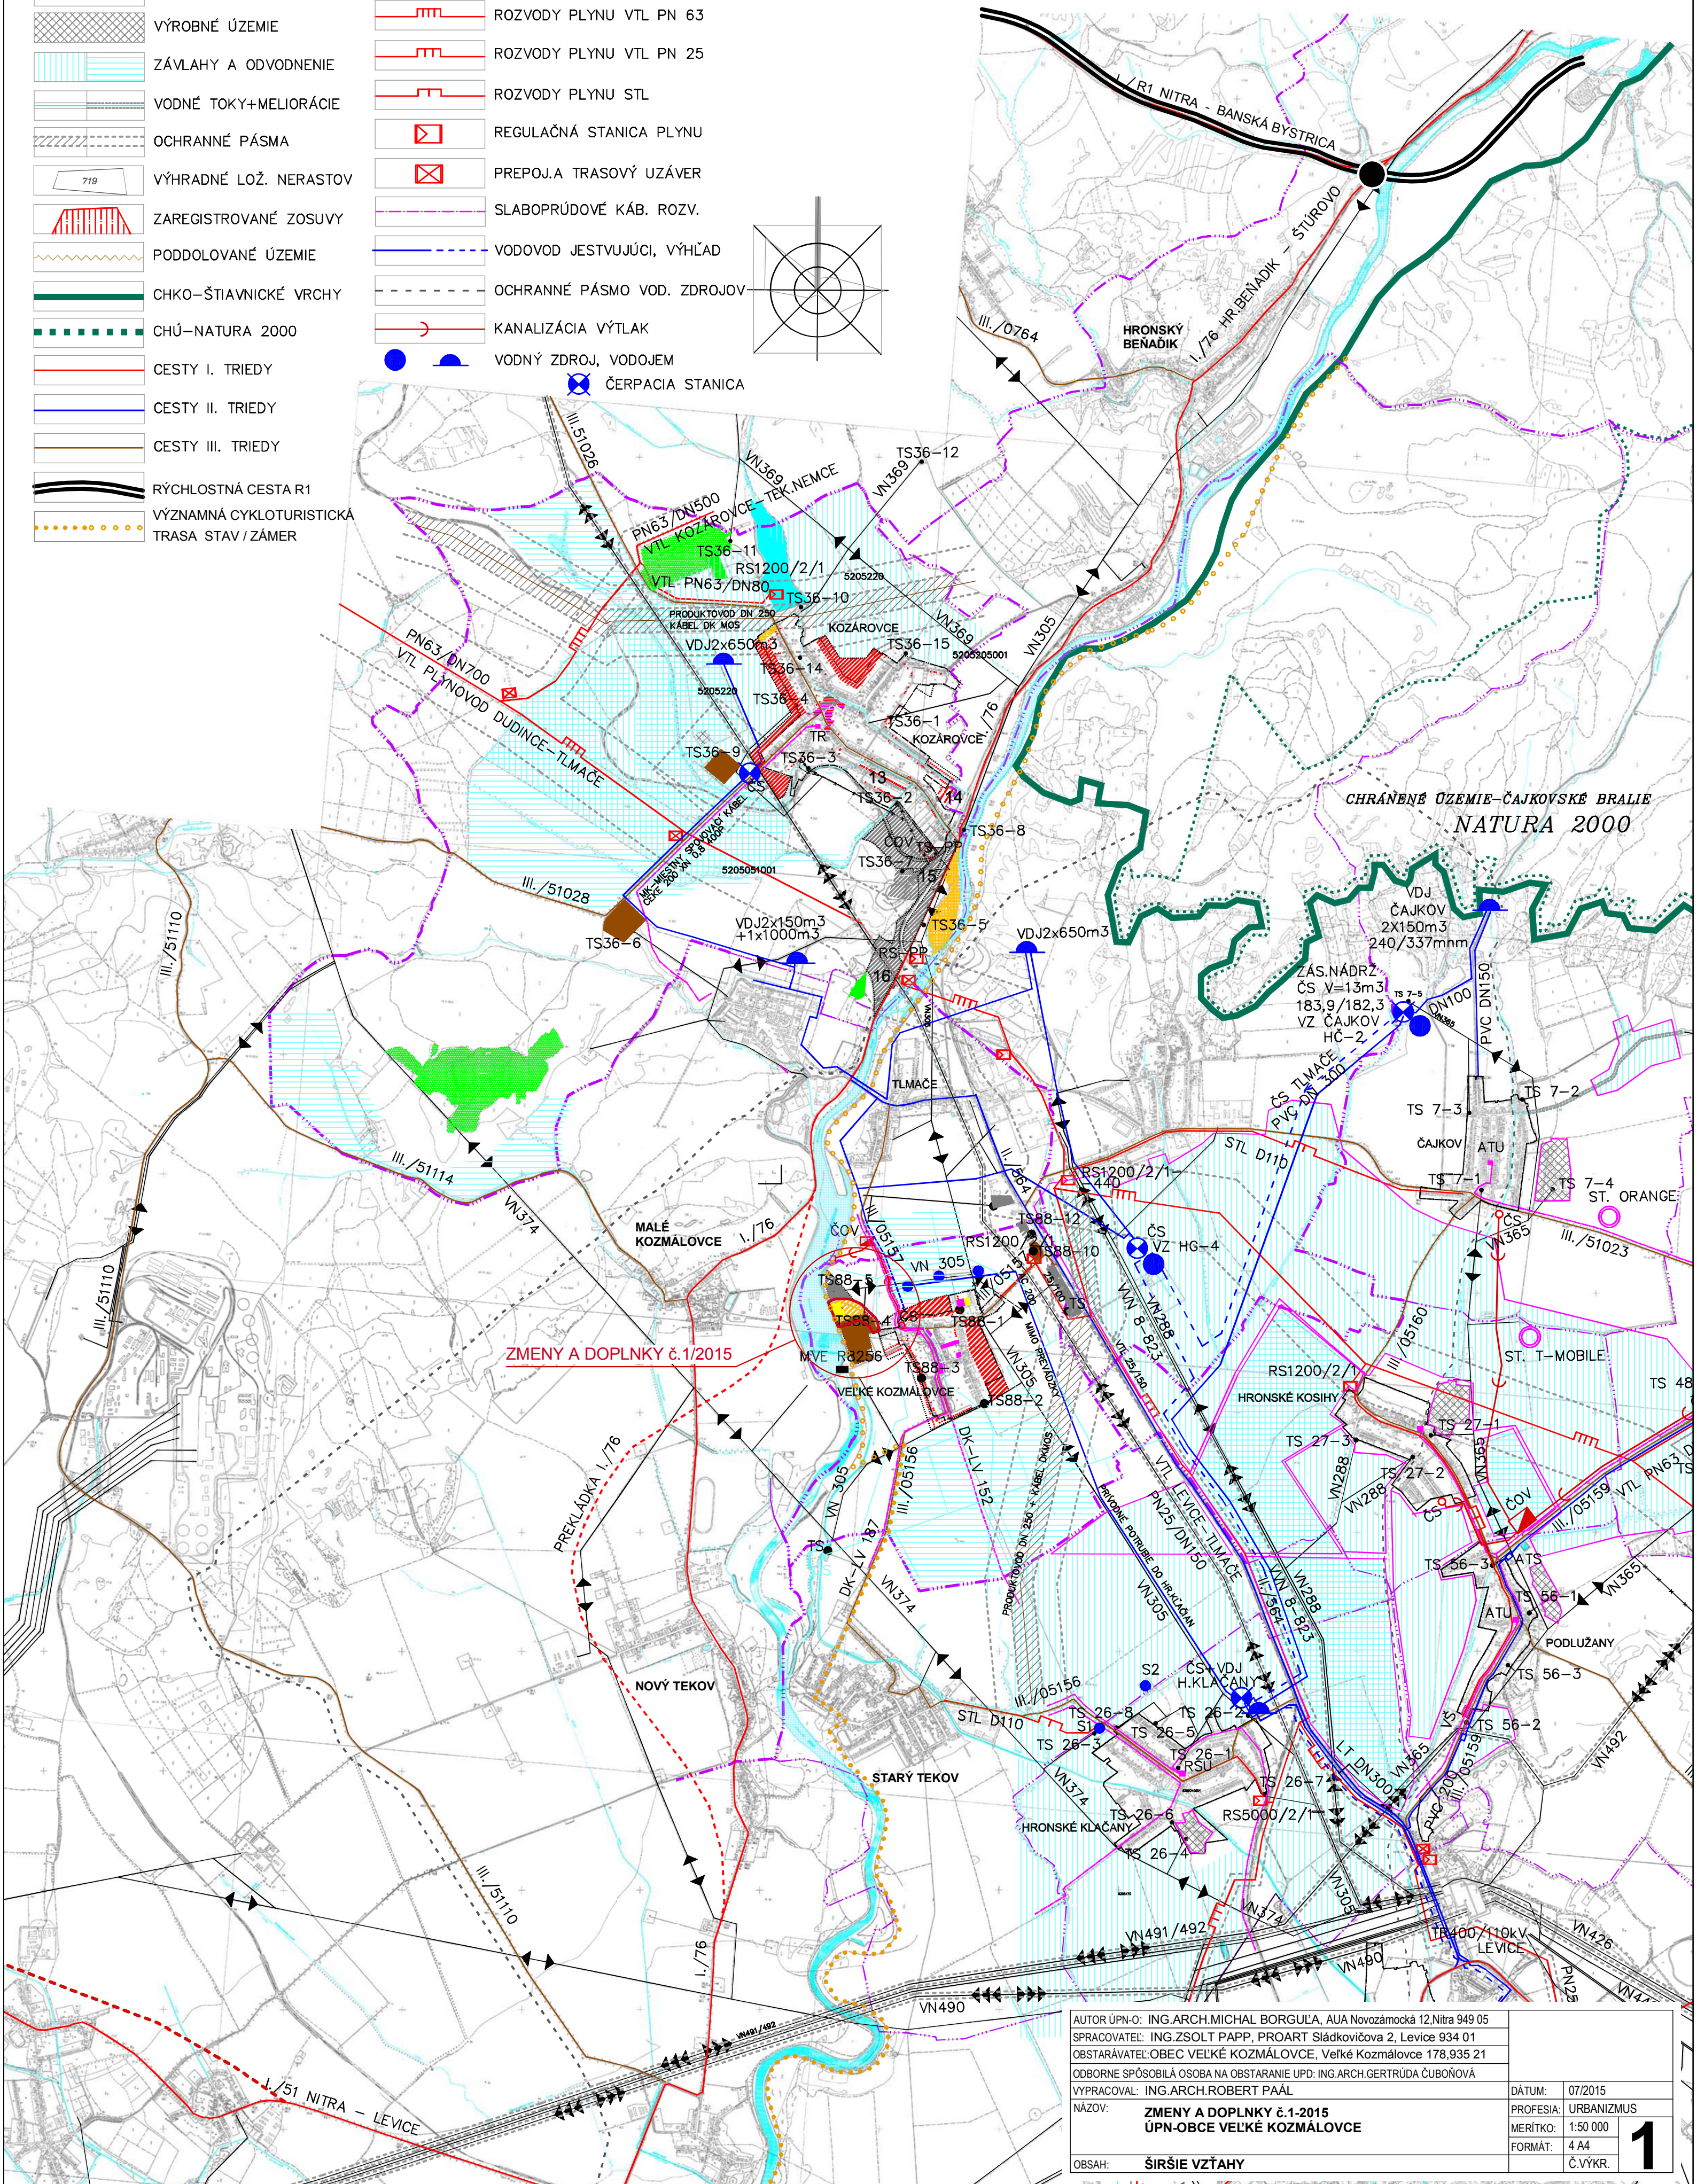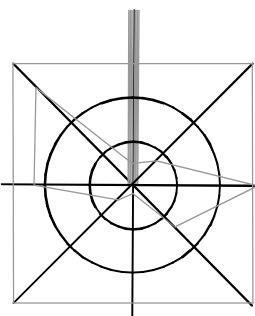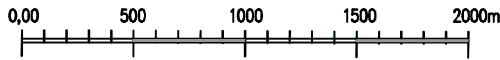

AUTOR ÚPN-O: ING.ARCH.MICHAL BORGULA, AUA Novozámocká 12,Nitra 949 05	DÁTUM: 07/2015
SPRACOVATEL: ING.ZSOLT PAPP, PROART Sládkovičova 2, Levice 934 01	PROFESIA: URBANIZMUS
OBSTARÁVATEL: OBEC VEĽKÉ KOZMÁLOVCE, Veľké Kozmálovce 178,935 21	MERITKO: 1:50 000
ODBORNE SPŮSOBILÁ OSOBA NA OBSTARANIE ÚPD: ING.ARCH.GERTRÚDA ČUBONOVÁ	FORMÁT: 4 A4
VYPRACOVAL: ING.ARCH.ROBERT PAÁL	Č.VYKR. 1
NÁZOV: ZMENY A DOPLNKY Č.1-2015 ÚPN-OBCE VEĽKÉ KOZMÁLOVCE	
OBSAH: ŠIRŠIE VZŤAHY	