


ÚPN-O VEĽKÉ KOZMÁLOVCE

KOMPLEXNÝ VÝKRES PRIESTOROVÉHO USPORIADANIA, OCHRANA PRÍRODY A TVORBA KRAJINY
ZMENY A DOPLNKY Č.1-2015


2

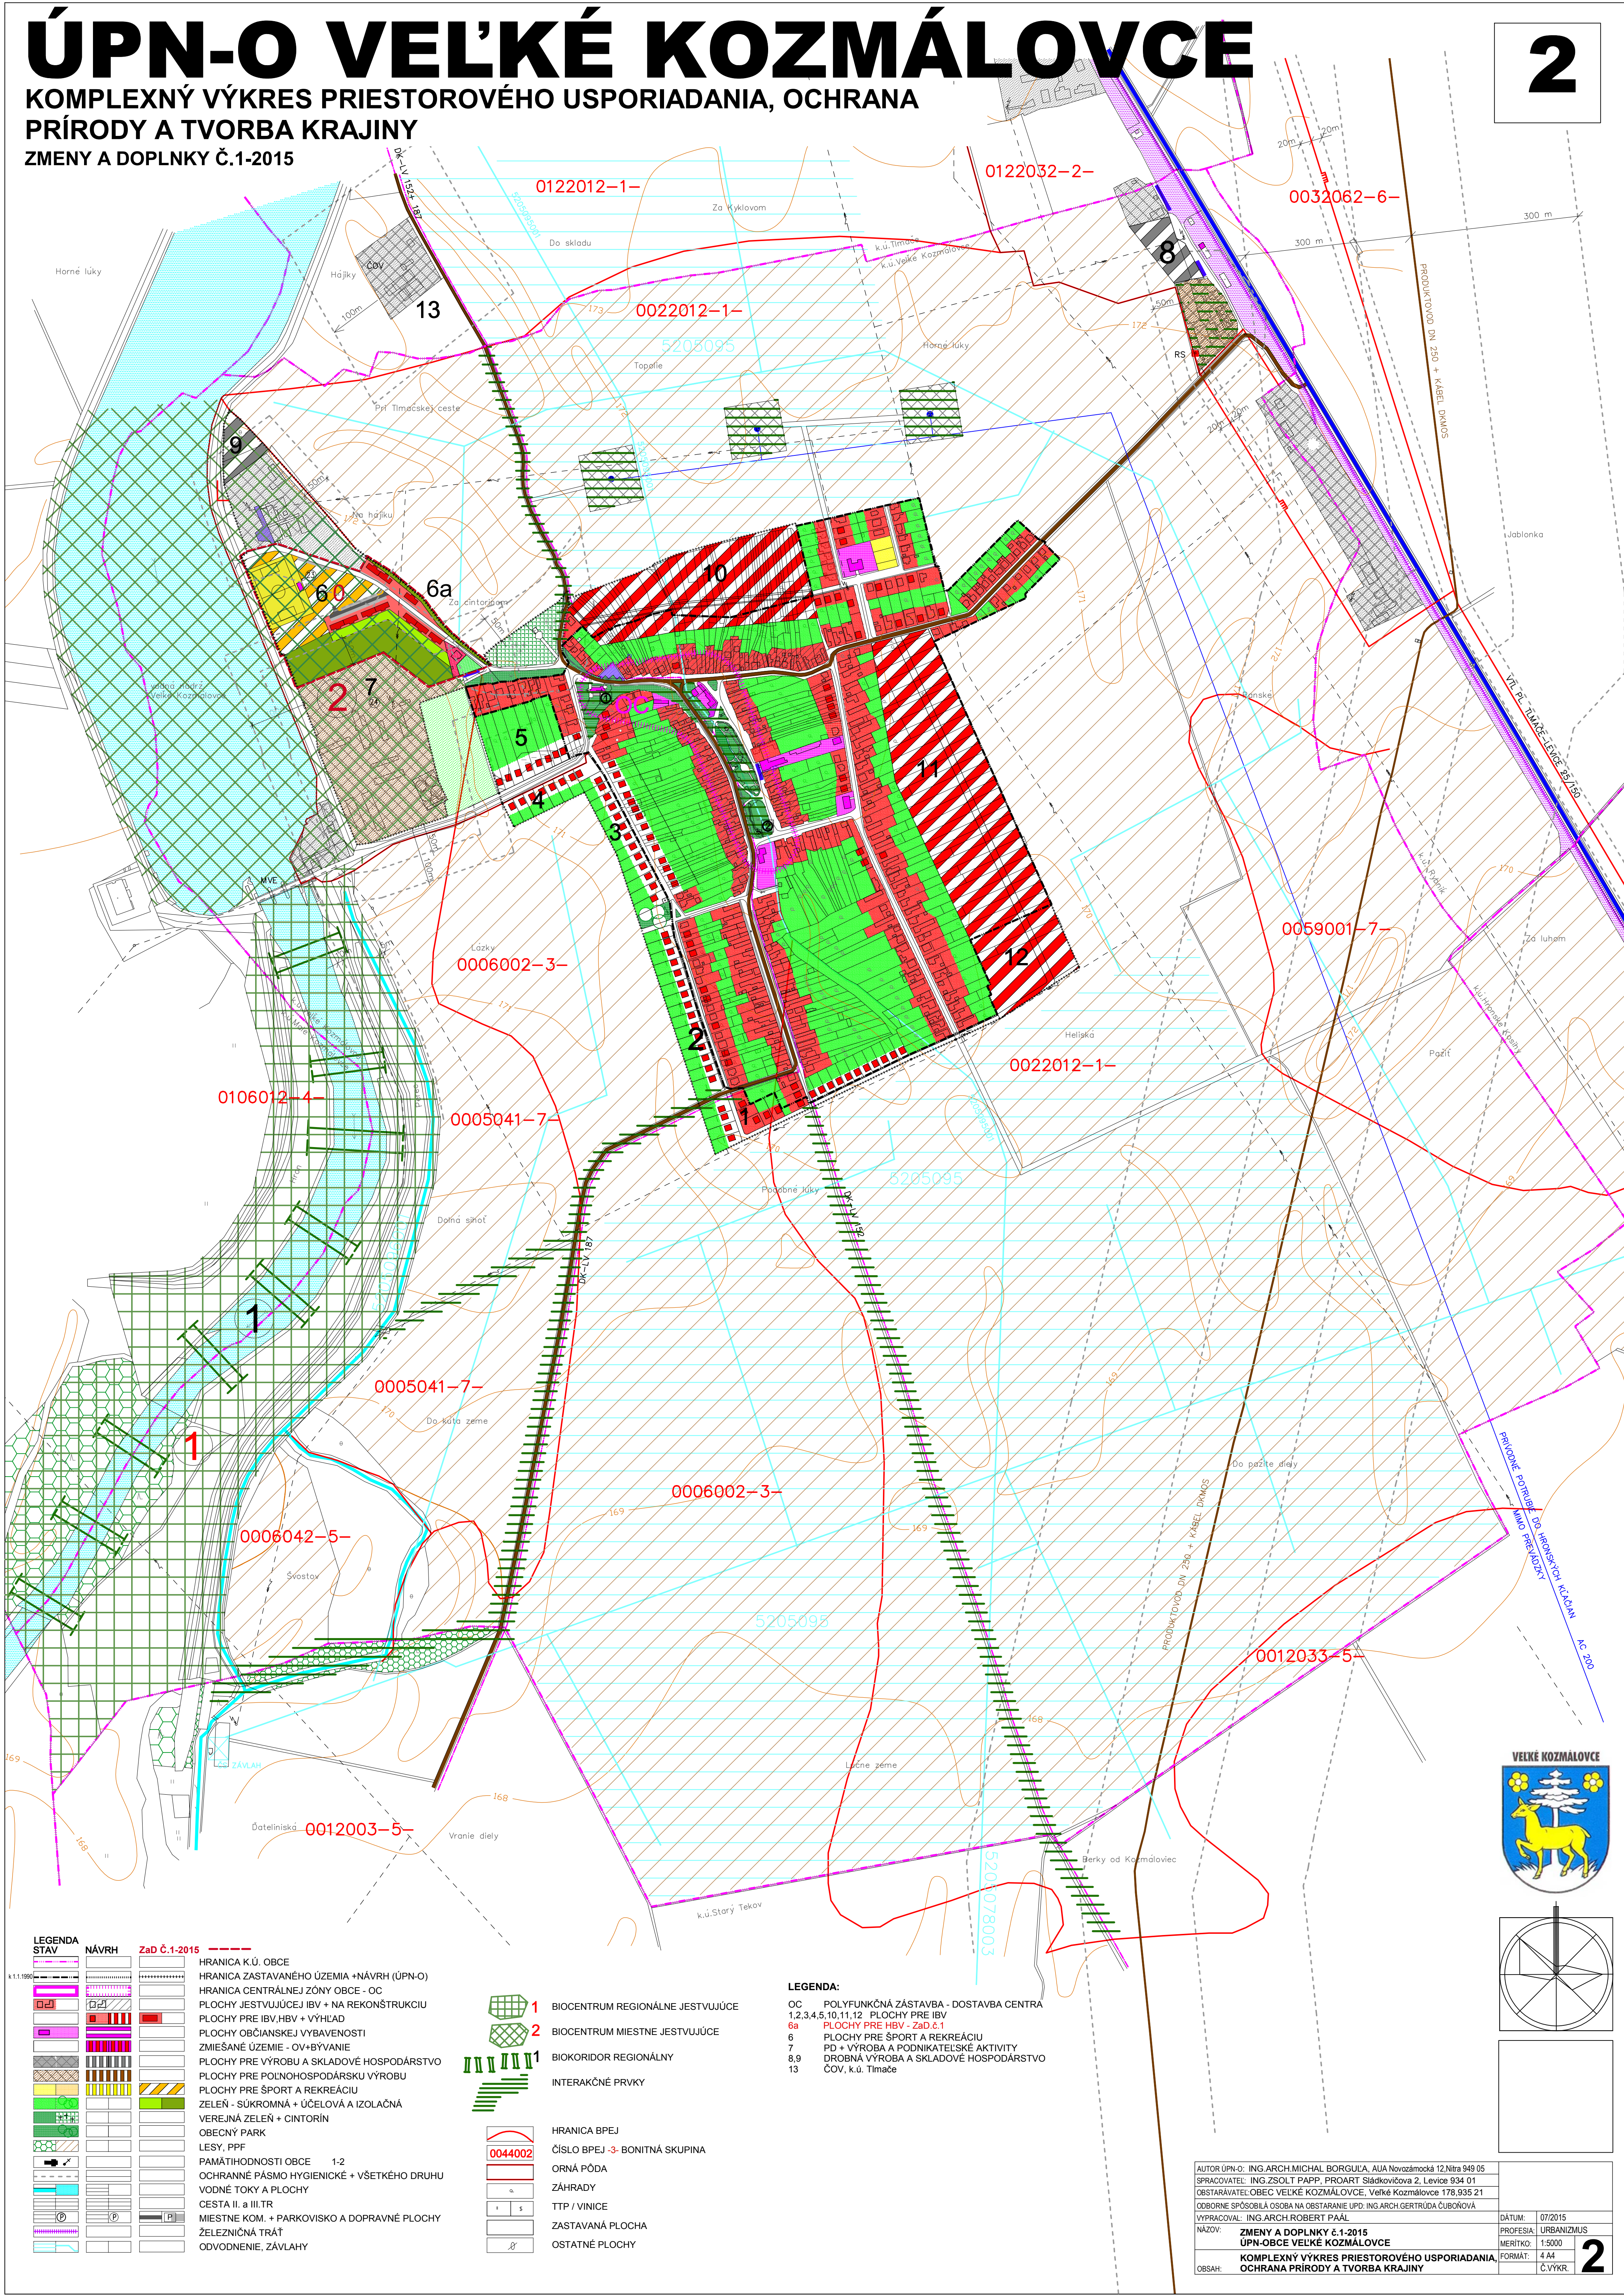

LEGENDA STAV	NÁVRH	ZaD č.1-2015

	1	BIOCENTRUM REGIONÁLNE JESTVUJÚCE
	2	BIOCENTRUM MIESTNE JESTVUJÚCE
	1	BIOKORIDOR REGIONÁLNY
		INTERAKČNÉ PRVKY
		HRANICA BPEJ
	0044002	ČÍSLO BPEJ -3- BONITNÁ SKUPINA
	a	ORNÁ PÔDA
	s	ZÁHRADY
	i	TTP / VINICE
	8'	ZASTAVANÁ PLOCHA
		OSTATNÉ PLOCHY

LEGENDA:	
OC	POLYFUNKČNÁ ZÁSTAVBA - DOSTAVBA CENTRA
1,2,3,4,5,10,11,12	PLOCHY PRE IBV
6a	PLOCHY PRE HBV - ZaD.č.1
6	PLOCHY PRE ŠPORT A REKREÁCIU
7	PD + VÝROBA A PODNIKATEĽSKÉ AKTIVITY
8,9	DROBNÁ VÝROBA A SKLADOVÉ HOSPODÁRSTVO
13	ČOV, k.ú. Timače

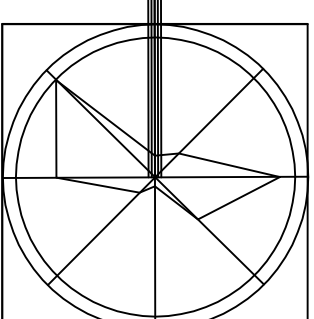

AUTOR ÚPN-O: ING.ARCH.MICHAL.BORGUJA, AUA Novozámocká 12,Nitra 949 05	DÁTUM: 07/2015
SPRACOVATEĽ: ING.ZSOLT.PAPP, PROART Sládkovičova 2,Levice 934 01	PROFESIA: URBANIZMUS
OBSTARÁVATEĽ: OBEC VEĽKÉ KOZMÁLOVCE, Veľké Kozmálovce 178,935 21	MERITKO: 1:5000
OBORNE SPÔSOBILA OSOBA NA OBSTARANIE UPD: ING.ARCH.GERTRÚDA.ČUBOŇOVÁ	FORMÁT: 4 M
VYPRACOVAL: ING.ARCH.ROBERT.PAÁL	Č.VÝKR: 2
NÁZOV: ZMENY A DOPLNKY č.1-2015 ÚPN-OBCE VEĽKÉ KOZMÁLOVCE	
KOMPLEXNÝ VÝKRES PRIESTOROVÉHO USPORIADANIA, OCHRANA PRÍRODY A TVORBA KRAJINY	
OBSAH:	