


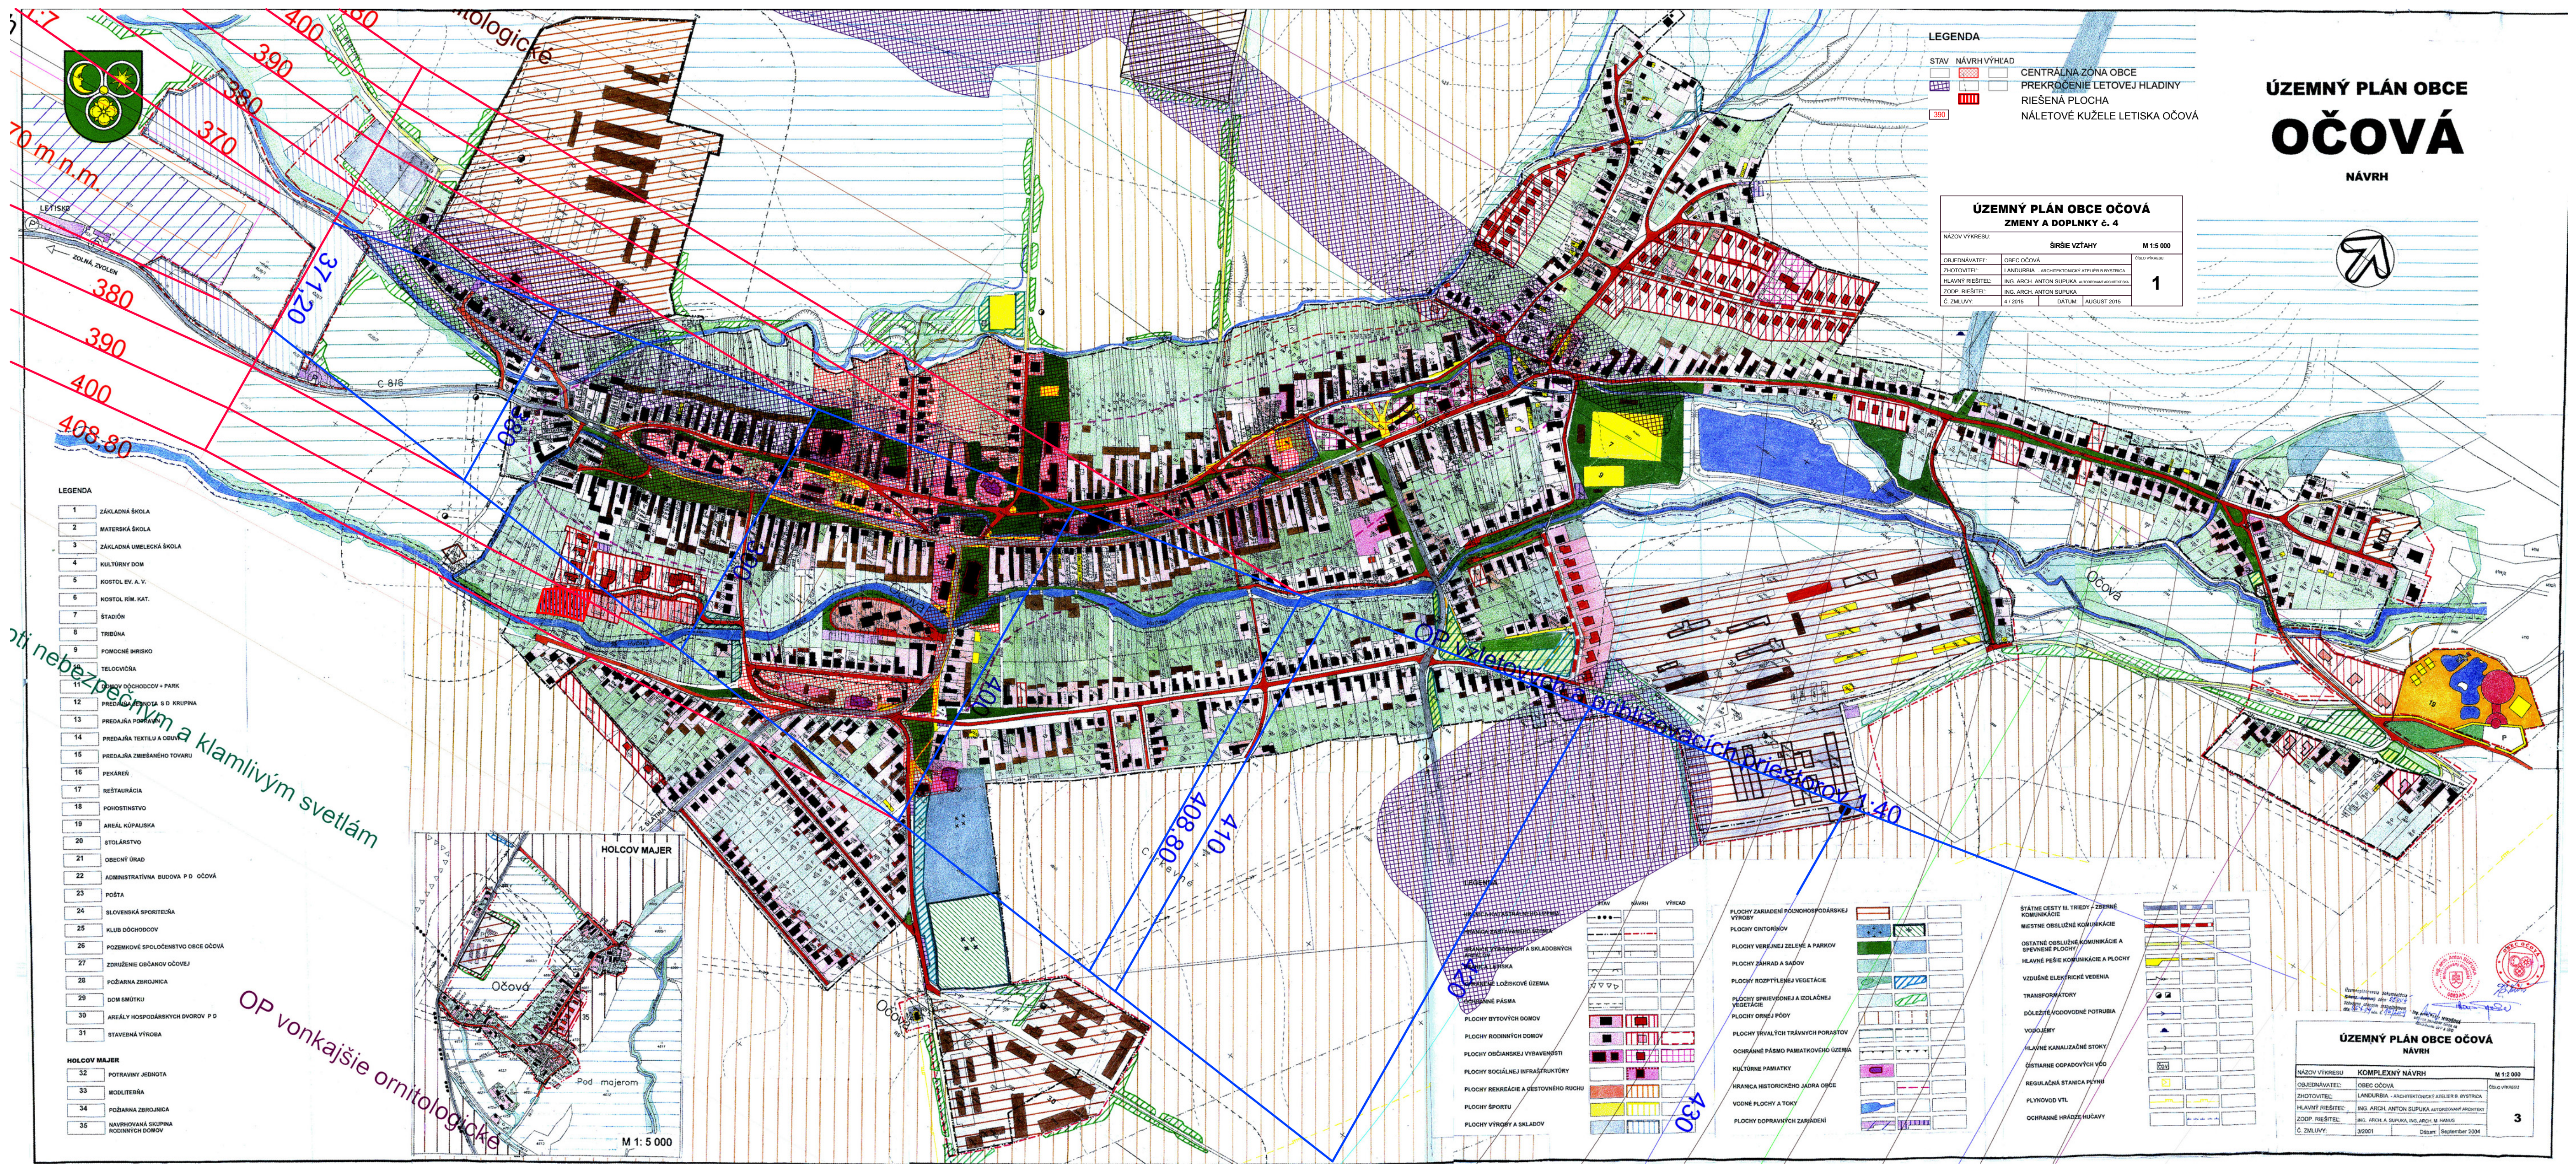

	ŠTÁTNE CESTY II. TŘEDY - ZBĚRNÉ KOMUNIKACE	
	MIESTNE OBSLUŽNÉ KOMUNIKACE	
	OSTATNÉ OBSLUŽNÉ KOMUNIKACE A SPEVNENÉ PLOCHY	
	HLAVNÉ PÉŠIE KOMUNIKACE A PLOCHY	
	VZDUŠNÉ ELEKTRICKÉ VEDENIA	
	TRANSFORMÁTORY	
	DŮLEŽITÉ VODOVODNÉ POTRUBIA	
	VODOJEMY	
	HLAVNÉ KANALIZAČNÉ STOKY	
	OŠTARNIE ODPADOVÝCH VOD	
	REGULAČNÁ STANICA PLYNU	
	PLYNOVOD VTL	
	OCHRANNÉ HRADZÉ KUČAVY	

STAV	NÁVRH	VÝCHAD	
			PLOCHY ZARIADENÍ POČÍNOČHOPODÁRSEKJE VÝTVORY
			PLOCHY CINTORINŮV
			PLOCHY VEŘEJNEJ ZELEŇE A PARKOV
			PLOCHY ZÁHRAD A SADOV
			PLOCHY ROZPÍŤLEJ VEGETÁCIE
			PLOCHY SPRÍEVOJNEJ A IZOLAČNEJ VEGETÁCIE
			PLOCHY OREJ PŮDY
			PLOCHY TRVALÝCH PÁMYŤNÝCH PORASTOV
			OCHRANNÉ PÁSMO PÁMYŤOVÉHO ÚZEMIA
			KULTÚRNE PÁMYŤKY
			HRAŇICA HISTORICKÉHO JADRA OBCE
			VODNÉ PLOCHY A TOKY
			PLOCHY DOPRAVNÝCH ZARIADENÍ

	ŠTÁTNE CESTY II. TŘEDY - ZBĚRNÉ KOMUNIKACE	
	MIESTNE OBSLUŽNÉ KOMUNIKACE	
	OSTATNÉ OBSLUŽNÉ KOMUNIKACE A SPEVNENÉ PLOCHY	
	HLAVNÉ PÉŠIE KOMUNIKACE A PLOCHY	
	VZDUŠNÉ ELEKTRICKÉ VEDENIA	
	TRANSFORMÁTORY	
	DŮLEŽITÉ VODOVODNÉ POTRUBIA	
	VODOJEMY	
	HLAVNÉ KANALIZAČNÉ STOKY	
	OŠTARNIE ODPADOVÝCH VOD	
	REGULAČNÁ STANICA PLYNU	
	PLYNOVOD VTL	
	OCHRANNÉ HRADZÉ KUČAVY	

Mestský úrad
Banská Bystrica, ul. J. Štefáka 18
824 01 Banská Bystrica

ÚZEMNÝ PLÁN OBCE OČOVÁ NÁVRH

NÁZOV VÝKRESU	KOMPLEXNÝ NÁVRH	M 1:2 000
OBJEDNÁVATEL:	OBEC OČOVÁ	Číslo výkresu:
ZHOTOVITEĽ:	LANDURIA - ARCHITEKTONICKÝ ATÉLIER B. BYSTRICA	
HLAVNÝ RIEŠITEĽ:	ING. ARCH. ANTON ŠUPJAKA autorizovaný architekt	
ZODP. RIEŠITEĽ:	ING. ARCH. A. ŠUPJAKA a ING. ARCH. M. NABREJ	3
Č. ZMLUVY:	3/2001 a 4/08	Dátum: September 2004