


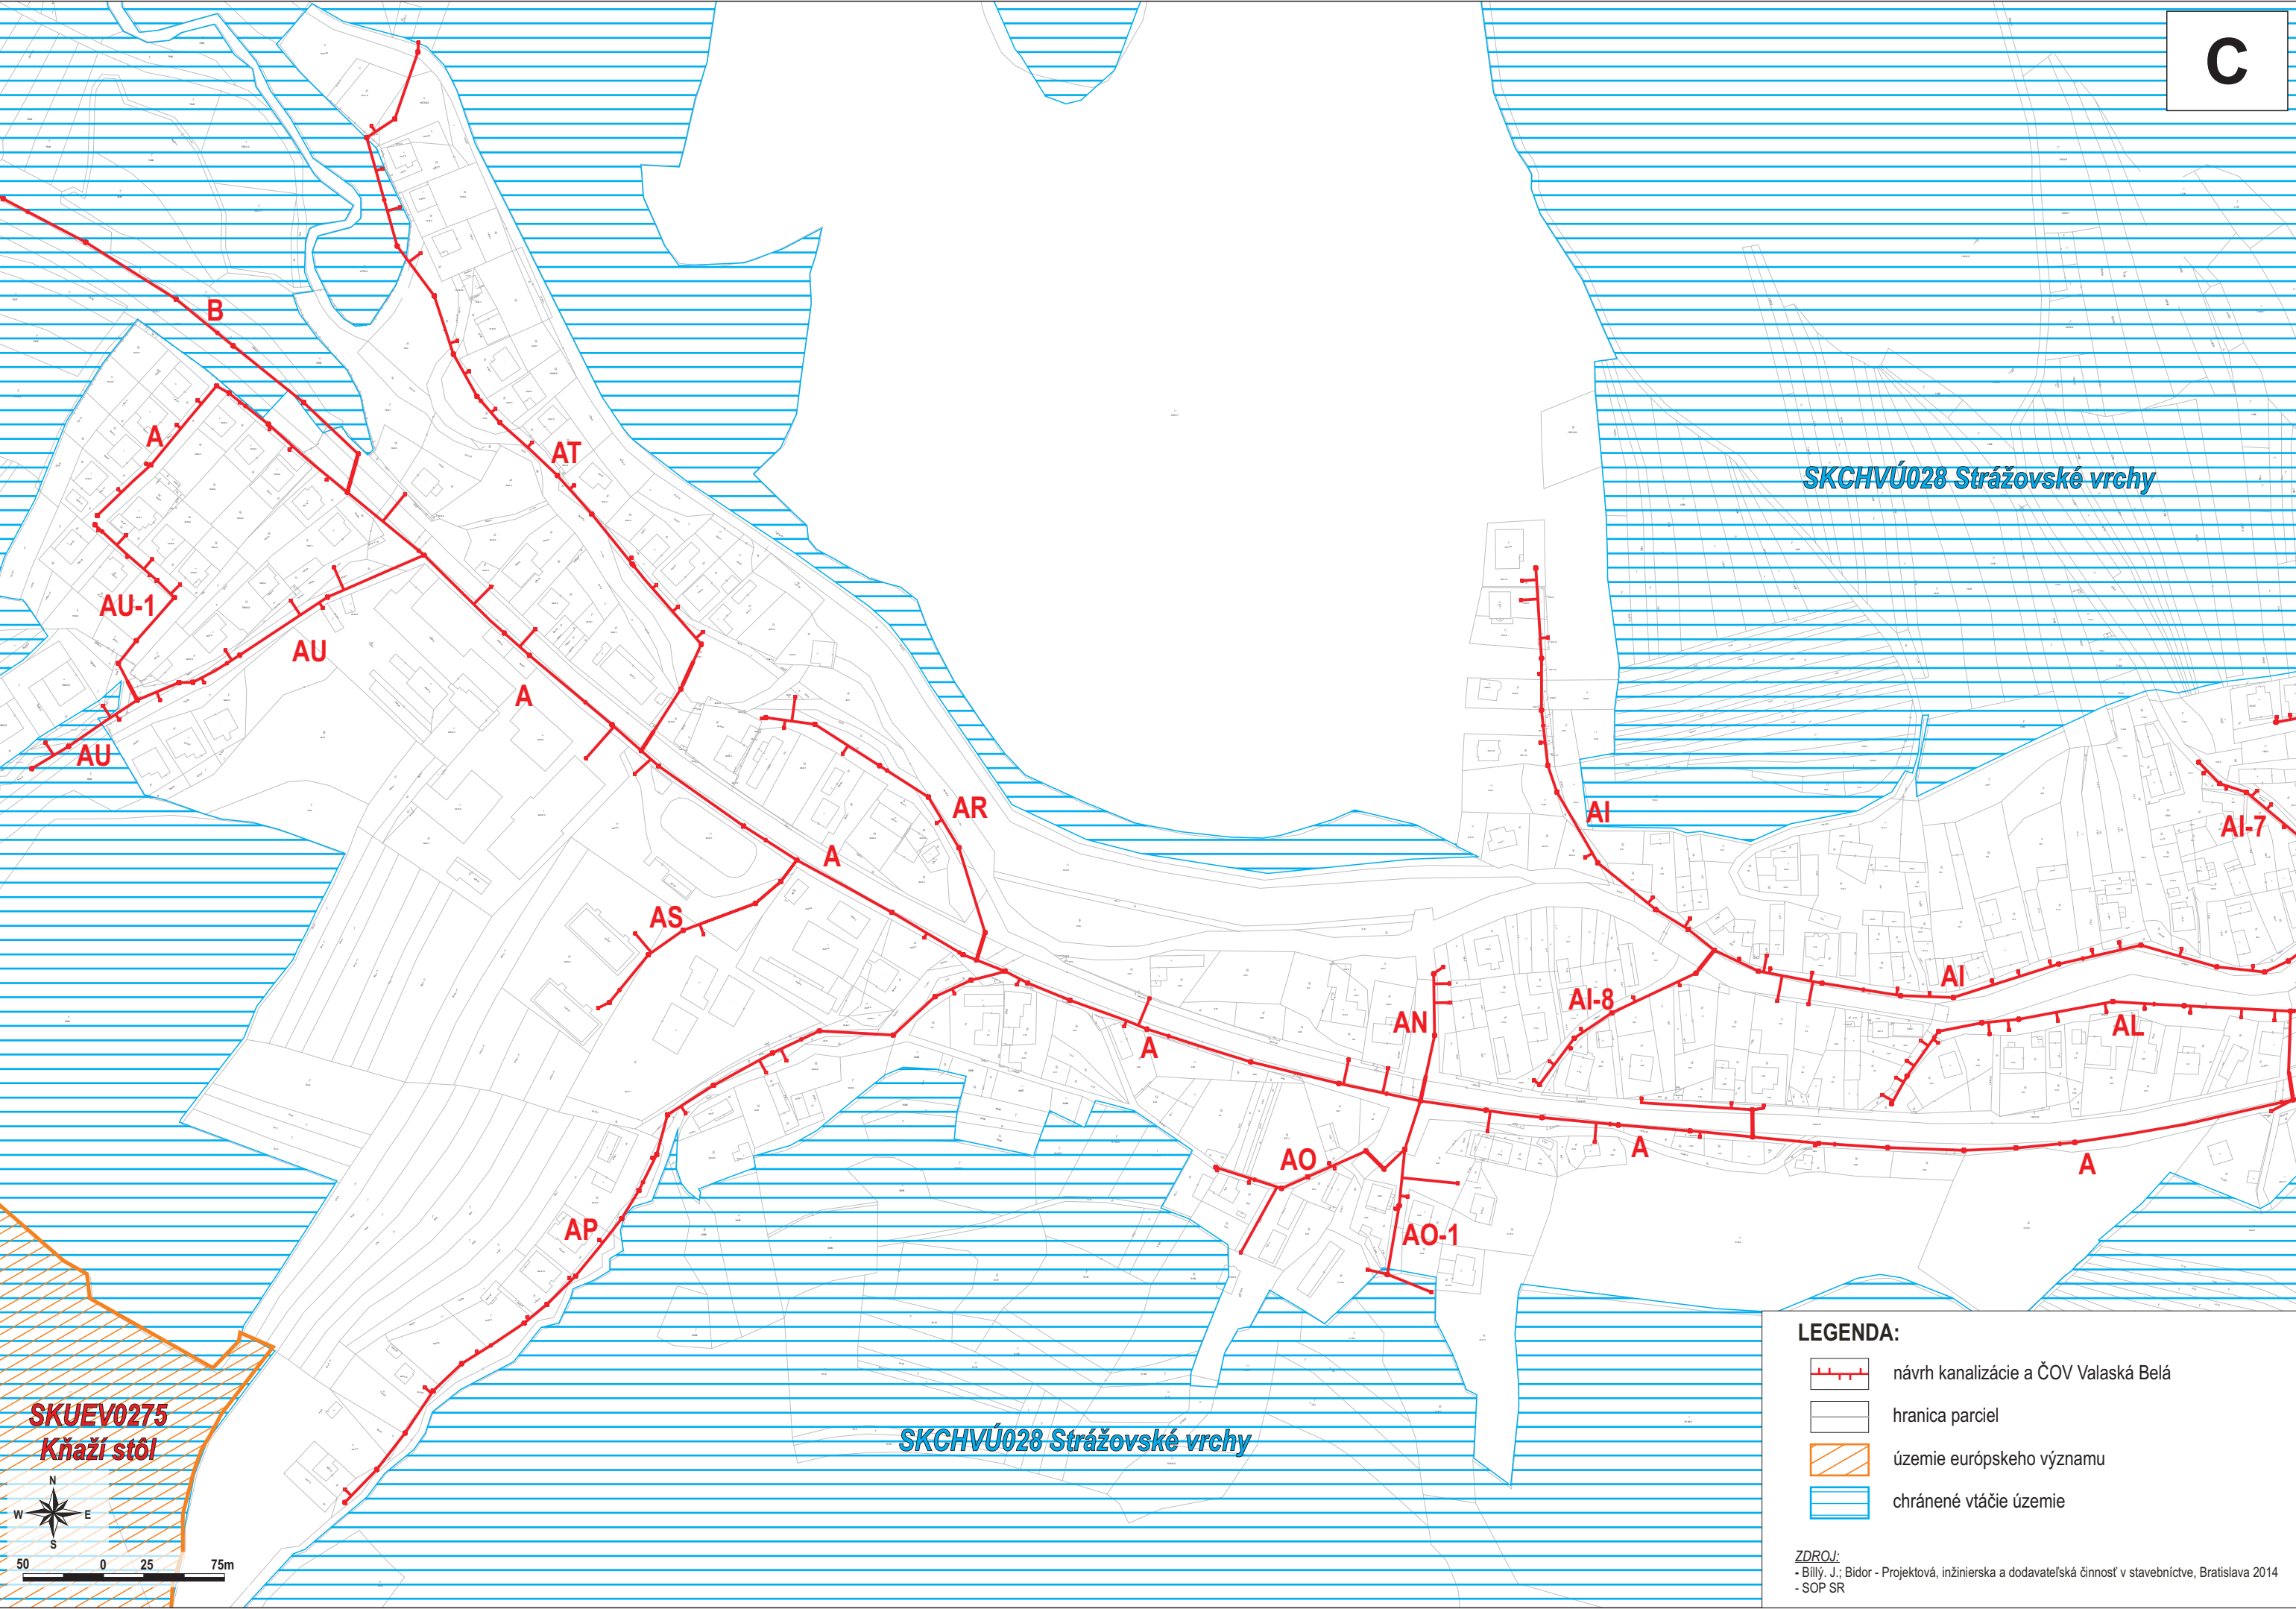

SKUEV0275
Kňaží stôl

SKCHVÚ028 Strážovské vrchy

SKCHVÚ028 Strážovské vrchy

- LEGENDA:**
- návrh kanalizácie a ČOV Valaská Belá
 - hranica parciel
 - územie európskeho významu
 - chránené vtáčie územie

ZDROJ:
- Biliý. J.: Bidor - Projektová, inžinierska a dodateľská činnosť v stavebníctve, Bratislava 2014
- SOP SR