


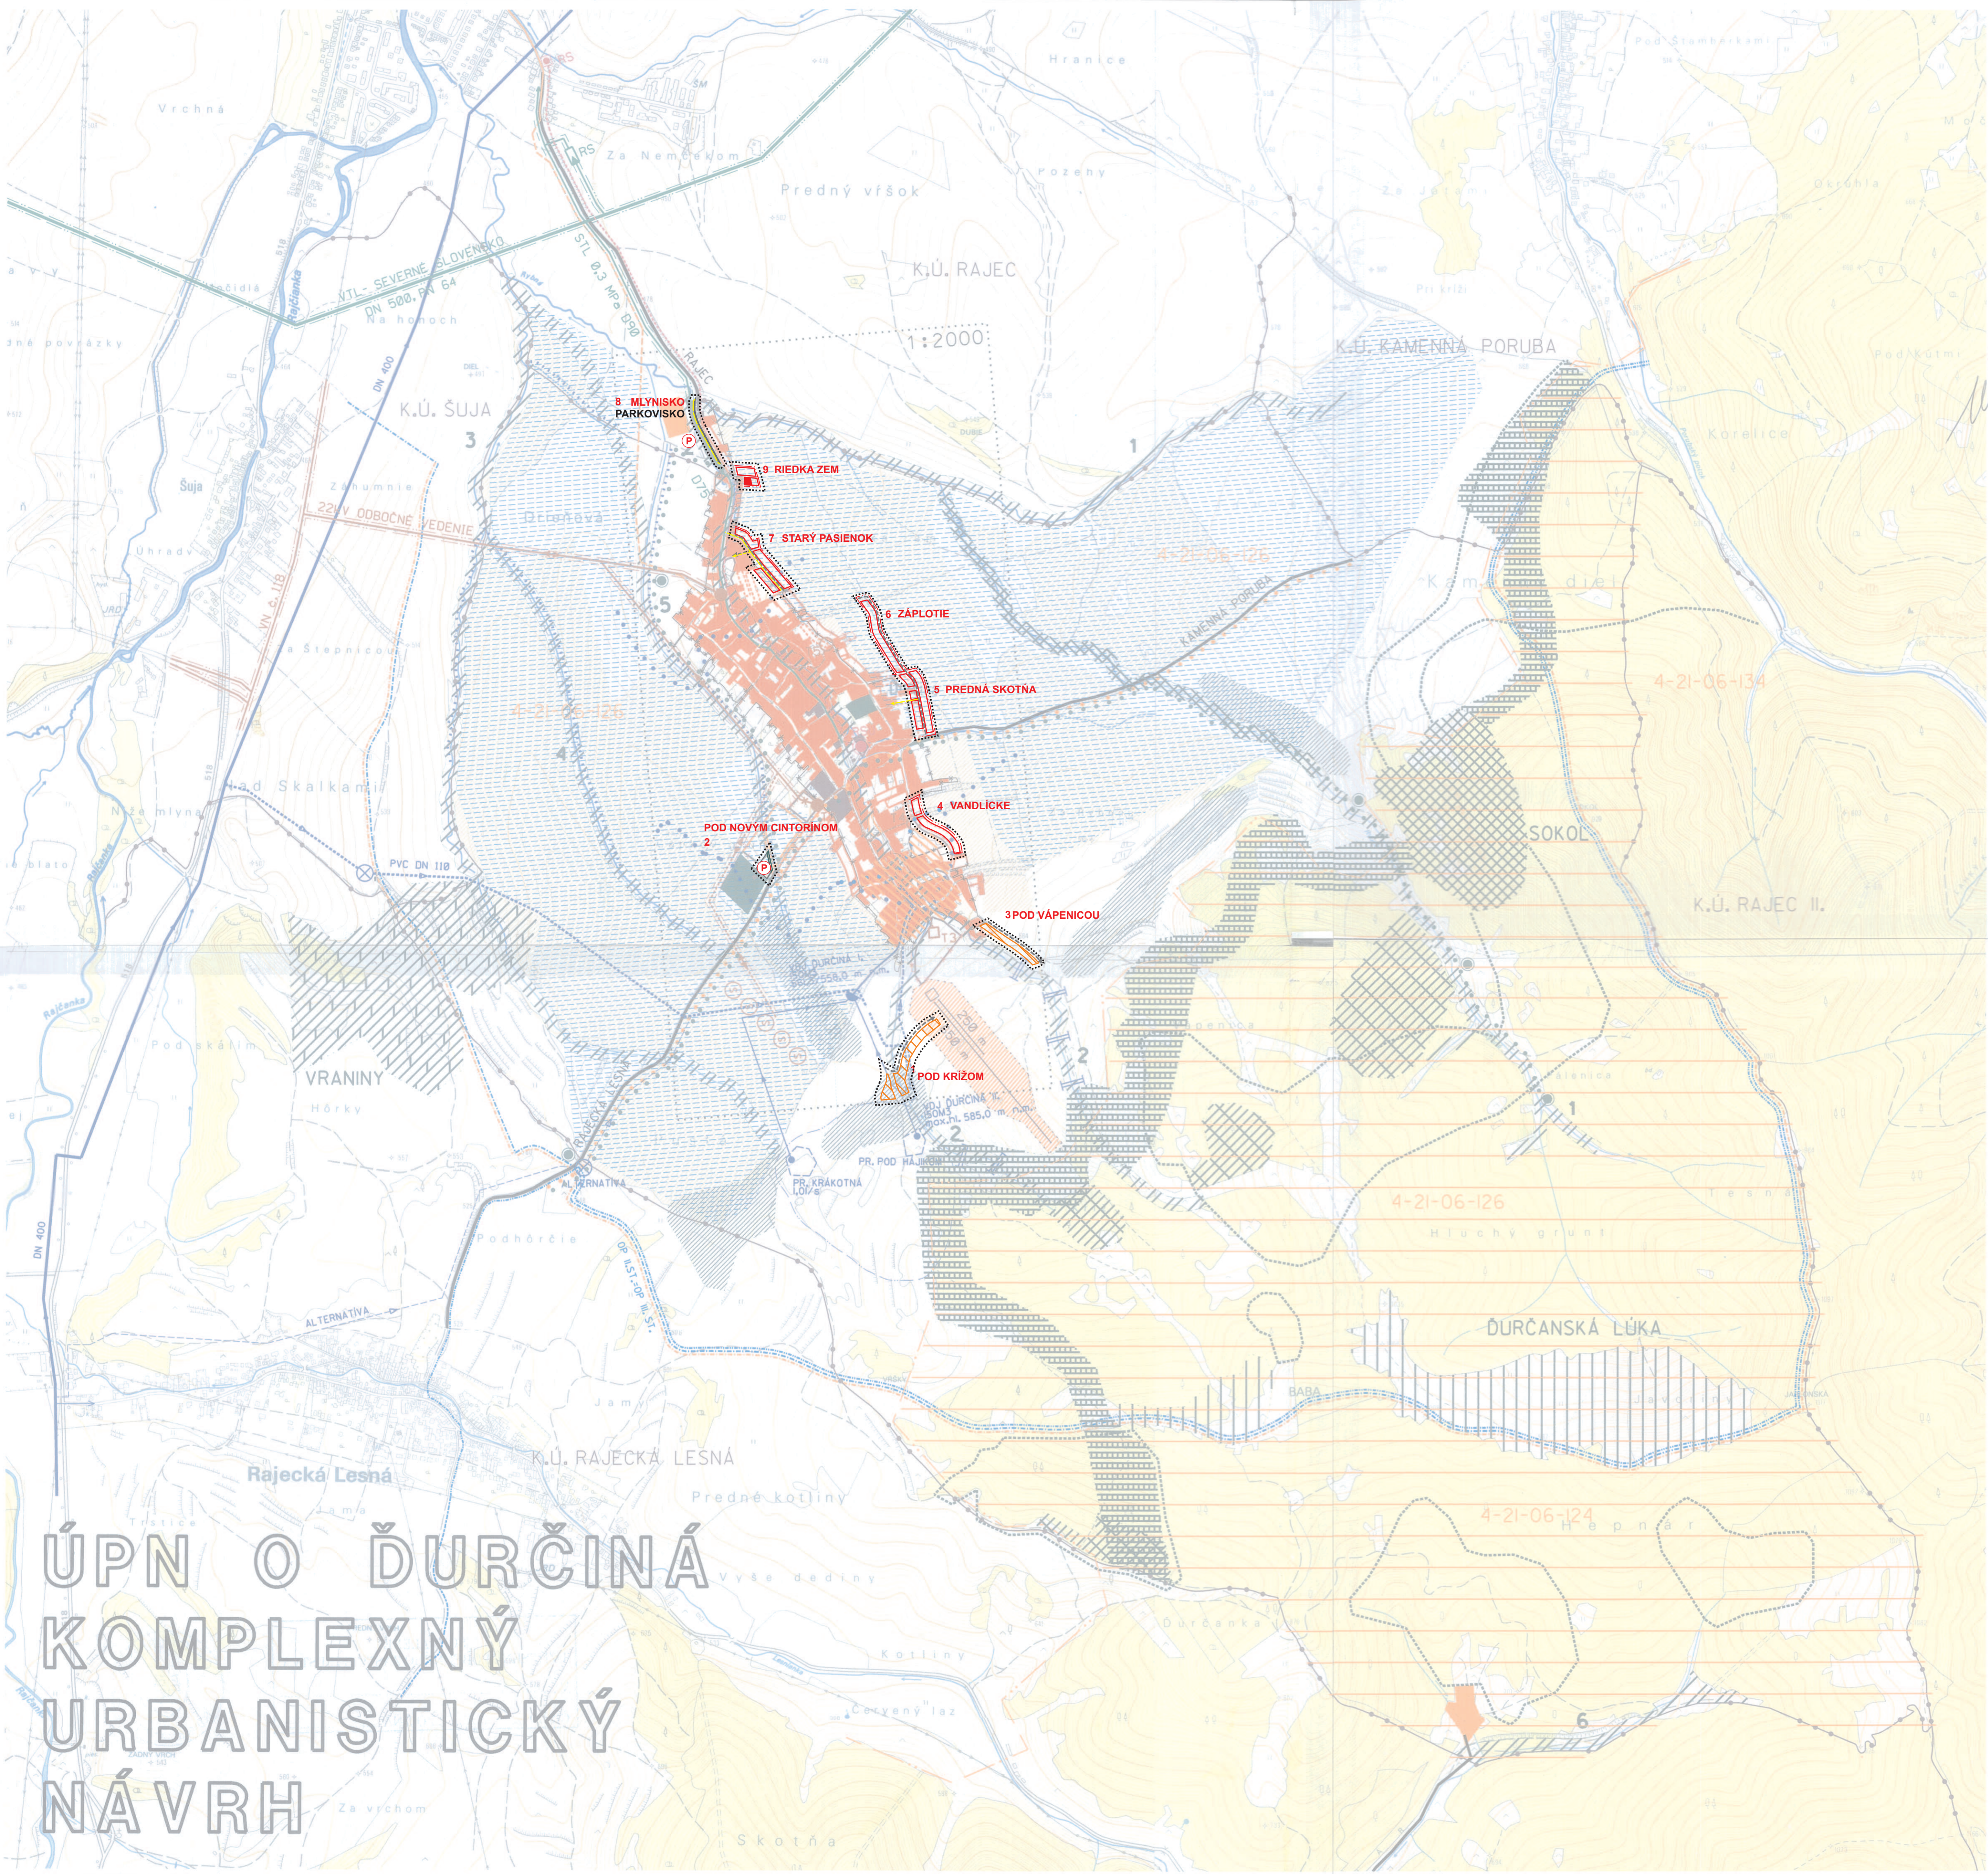

ÚPN O ĎURČINÁ

KOMPLEXNÝ

URBANISTICKÝ

NÁVRH

HLAVNÝ RIEŠITEĽ:	ING. ARCH. PETER KRAJČ	ARCHITEKTONICKÉ	AUT
ZODP. PROJ.:	ING. ARCH. PETER KRAJČ	ATELIÉRY	
VYPRACOVAL:	ING. ARCH. PETER KRAJČ	ING. ARCH. PETER KRAJČ,	SÚSKÉHO 5, 010 01 ŽILNA AUTORIZOVANÝ ARCHITEKT ATELIER: 010 01 ŽILNA, ŽITNÁ 13 TEL.: 090369131
OBSTARÁVATEĽ (OSO):	ING. ARCH. JÁN BURIAN		
OBJEDNÁVATEĽ:	OBEC ĎURČINA	STUPEŇ: NÁVRH	
NÁZOV:	ÚZEMNÝ PLÁN OBCE ĎURČINÁ	MIERKA: 1: 10 000	
	ZMENY A DOPLNKY č.2	FORMÁT: 12 A3	DÁTUM: 09/2015
OBSAH:	KOMPLEXNÝ URBANISTICKÝ NÁVRH	PROFESIA: URBAN.	Č.V.: 02
		ZČ:	
OBSAH:	OCHRANA PRÍRODY A TVORBA KRAJINY	PROFESIA: URBAN.	Č.V.: 03
		ZČ:	



legenda

- HRANICA KATASTRÁLNEHO ÚZEMIA
- HRANICA ZASTAVANÉHO ÚZEMIA
- OBYTNÉ PLOCHY IBV
- PLOCHY OBČANSKEJ VYBAVENOSTI
- PLOCHY ŠPORTU A REKREAČIE
- NEZASTAVANÉ REKREAČNÉ ÚZEMIA A AREÁLY
- ÚZEMIE SO ZVÝŠENÝM POČTOM REKREAČNÝCH OBJEKTOV
- PPF - ORNÁ PÓDA
- PPF - ODVODNENÉ PLOCHY
- PPF - TTP A ZÁHRADY
- LESY
- PLOCHY OSTATNEJ A VEREJNEJ ZELENE, CINTORÍNŮV
- VDNÉ TOKY A PLOCHY
- PEŠIE PLOCHY AKOMUNIKÁCIE
- CYKLOTRASA
- VYCHÁDZKOVÁ TRASA
- ODDYCHOVÉ MESTO
- OBSLUŽNÉ KOMUNIKÁCIE
- VN 22KV VEDENIE
- ZÁVESNÝ VN KÁBEL
- TRAFOSTANICE
- VETERNÁ ELEKTRÁREN
- VTL PLYNOVOD
- REGULAČNÁ STANICA
- STL PLYNOVOD D 90 PN 0,3 MPa
- PRÍPOJNÝ OPTICKÝ KÁBEL
- DIGITÁLNA ÚSTREDNÁ RSU
- OCHRANNÉ PÁSMA

- PRÍVODNÉ POTRUBIE SKUPINOVÉHO VODOVODU
- PRÍVODNÉ POTRUBIE VODOVODU
- ZÁSOBNÉ POTRUBIE - I. TLAKOVÉ PÁSMO
- ZÁSOBNÉ POTRUBIE - II. TLAKOVÉ PÁSMO
- VODÁRENSKÝ ZDROJ
- VODOJEM
- ČERPACIA STANICA
- HRANICA MEDZI I. A II. TLAKOVÝMI PÁSMAMI
- OP I. STUPŇA VODÁRENSKEHO ZDROJA
- OP II. STUPŇA VODÁRENSKEHO ZDROJA
- OP III. STUPŇA PRÍRODNÝCH LIEČIVÝCH ZDROJOV
- OP IV. STUPŇA PRÍRODNÝCH LIEČIVÝCH ZDROJOV
- KANALIZAČNÝ ZBERAČ
- HRADENIE BYSTRÍN

- NÁRODNÝ PARK MALÁ FATRA
- BIOCENTRUM REGIONÁLNEHO VÝZNAMU INÁVRH NA ÚZEMNÝ OCHRANU
- GENOFONDOVO VÝZNAMNÁ LOKALITA
- PRERADENIE Z KAT. HOSP. LESOV DO OCHR. LESOV S VÝBEROVOU TÁŽBOU
- PRERADENIE Z KATEGÓRIE HOSPODÁRSKYCH LESOV DO OCHRANNÝCH LESOV
- EXTENZÍVNE VYUŽÍVANÉ ÚZEMIA S CIEĽOM ZACHOVAŤ SÚČASNÚ ŠTRUKTÚRU
- SÚCESNÉ STÁDIA EXTENZÍVNÝCH TTP
- ZMENA VYUŽITIA Z ORNEJ PÓDY NA EXTENZÍVNE TTP
- BIOKORIDOR REGIONÁLNEHO VÝZNAMU
- BIOKORIDOR LOKÁLNEHO VÝZNAMU
- ZLEPŠENIE SÚČASNEJ ŠTRUKTÚRY BOKORIDORU
- HRANICA RIEŠENÉHO ÚZEMIA
- PARKOVISKÁ

- 1 - BOKORIDOR LOKÁLNEHO VÝZNAMU ÚDOLIE POTOKA RYBNÁ II
- 2 - BOKORIDOR LOKÁLNEHO VÝZNAMU ÚDOLIE POTOKA ĎURČANKA
- 3 - BOKORIDOR LOKÁLNEHO VÝZNAMU ÚDOLIE VRANSKÉHO JARKU
- 4 - BOKORIDOR LOKÁLNEHO VÝZNAMU PRAVOSTRANNEHO PRÍTOKU VRANSKÉHO JARKU
- 5 - BOKORIDOR LOKÁLNEHO VÝZNAMU PRAVOSTRANNEHO PRÍTOKU VRANSKÉHO JARKU
- 6 - BOKORIDOR LOKÁLNEHO VÝZNAMU ÚDOLIE POTOKA V DOLINE HEPNÁR

STAV	NÁVRH	VÝHĽAD