


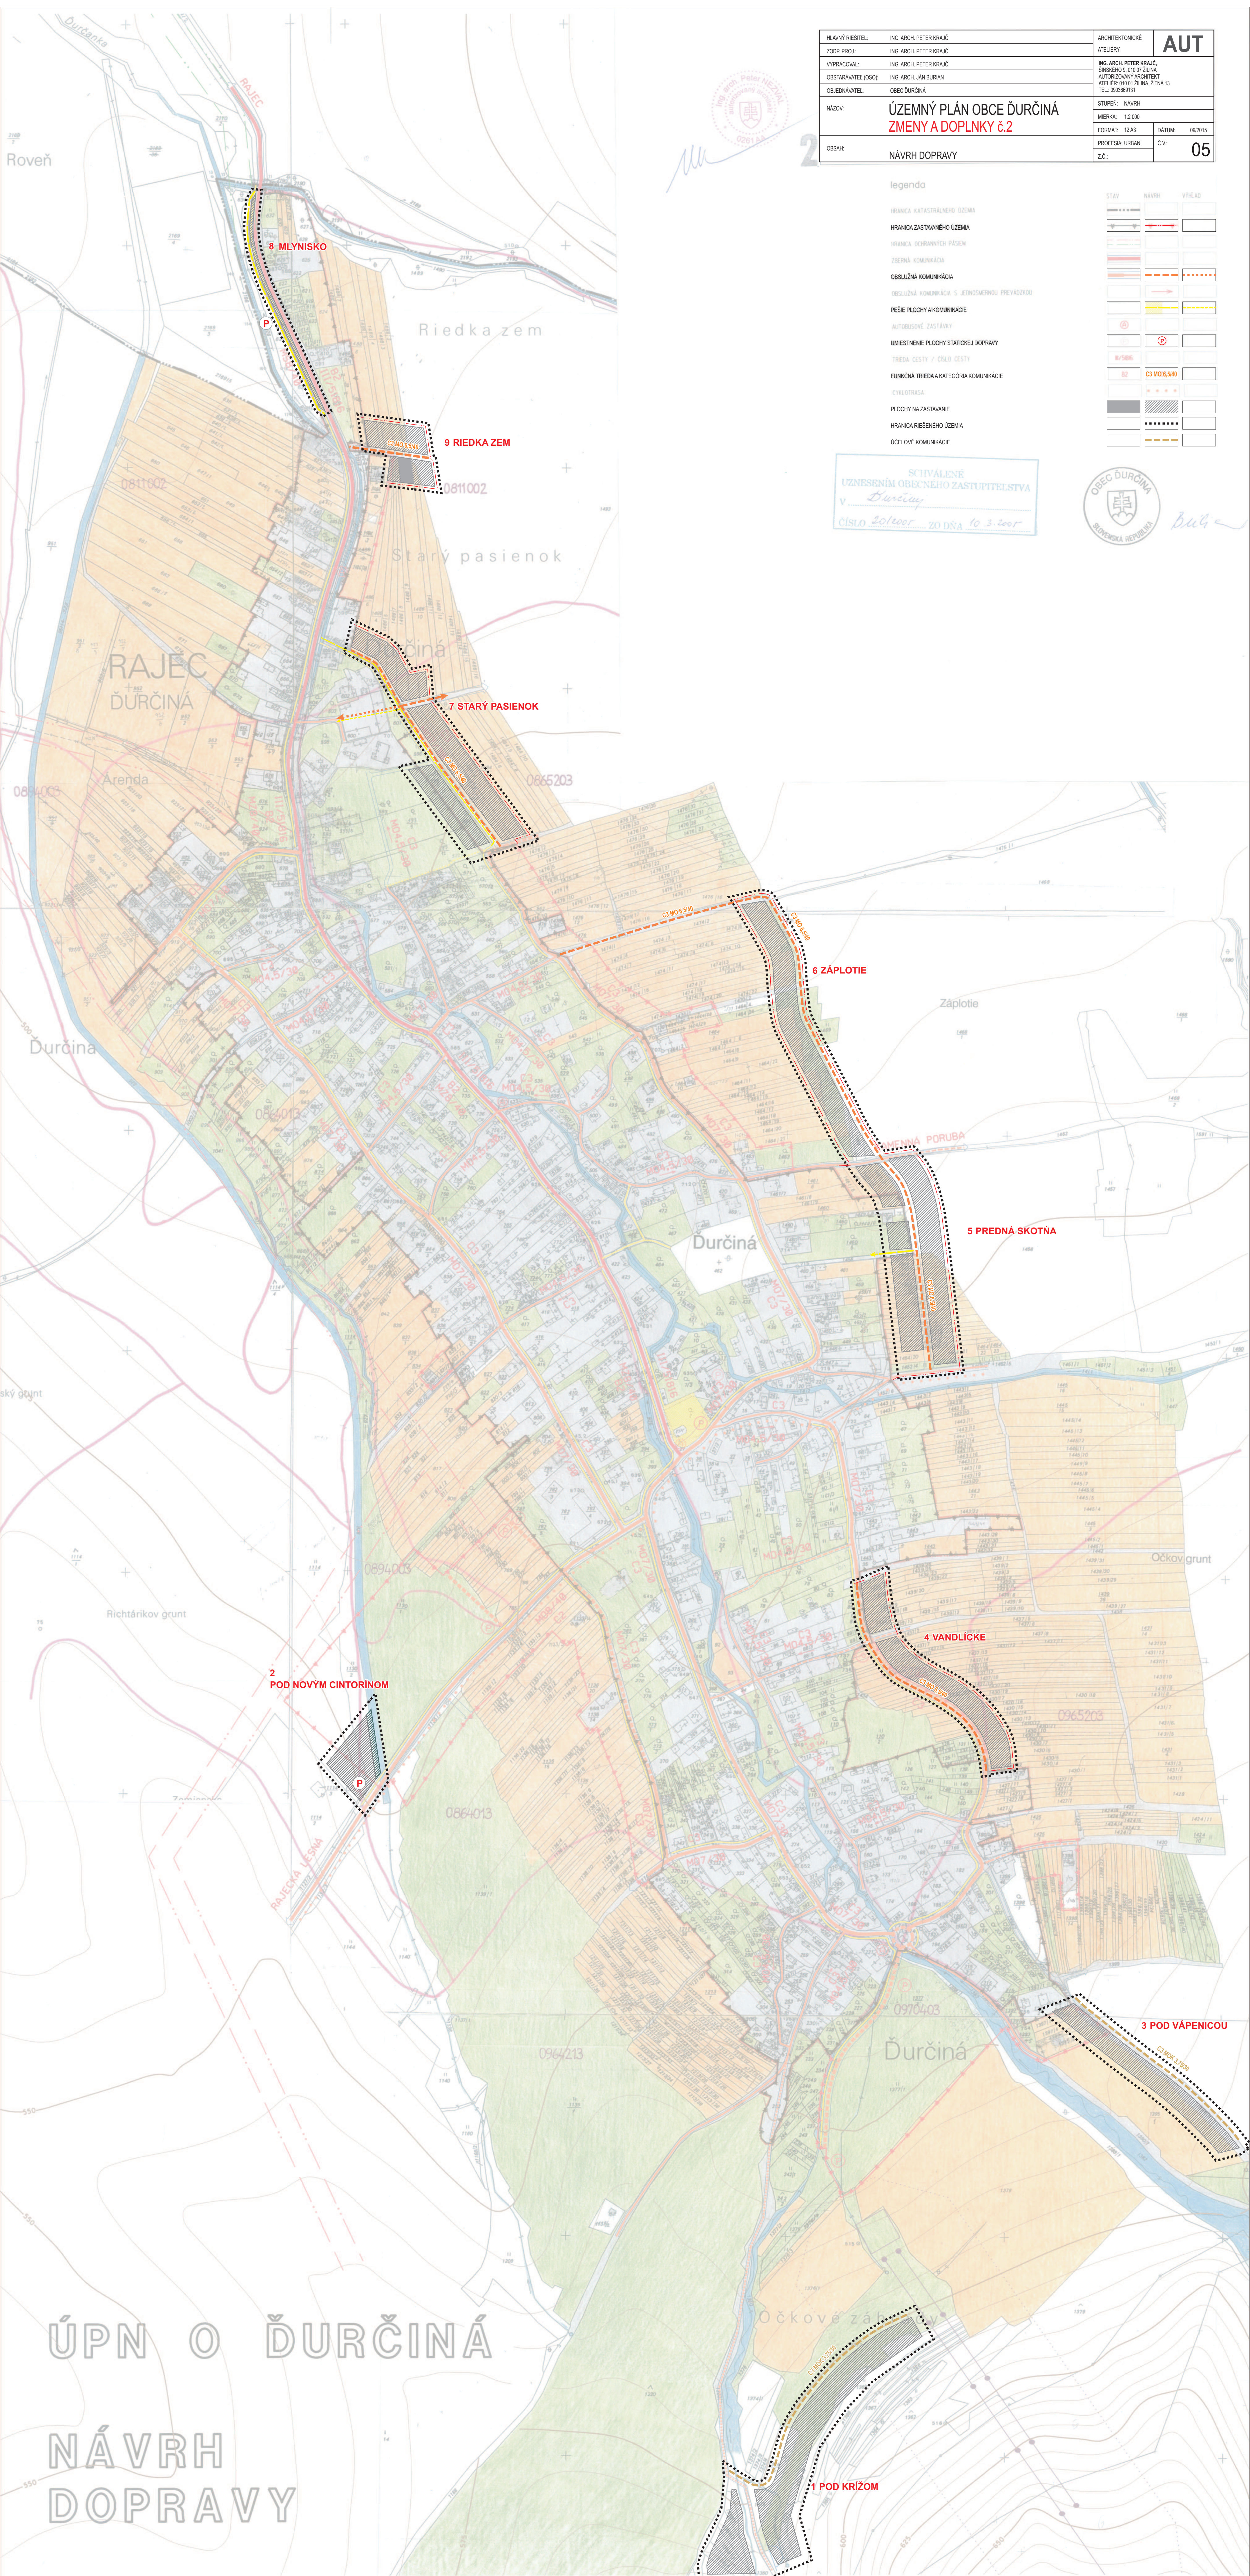

HLAVNÝ RIEŠITEĽ:	ING. ARCH. PETER KRAJČ	ARCHITEKTONICKÉ	AUT
ZOOP. PROJ.:	ING. ARCH. PETER KRAJČ	ATELIER	
VYPRACOVÁV:	ING. ARCH. PETER KRAJČ	ING. ARCH. PETER KRAJČ	
OBSTARÁVATEĽ (OSO):	ING. ARCH. JÁN BURAN	SINDELHO 8. 010 01 ZILNA	
OBJEDNÁVATEĽ:	OBEC ĎURČINÁ	AUTODIZJAIN ARCHITECT	
NÁZOV:	ÚZEMNÝ PLÁN OBCE ĎURČINÁ	TEL. 09386919	
OBŠAH:	NÁVRH DOPRAVY	STUPEŇ: NÁVRH	
		FORMÁT: 12 A3	Č. V.:
		MIERKA: 1:2 000	09/2015
		PROFESIA: URBAN.	
		Z.Č.:	05

legenda

- HRANICA KATASTRÁLNEHO ÚZEMIA
- HRANICA ZASTAVANÉHO ÚZEMIA
- HRANICA OHRANIČENÝCH PÁSOM
- ZBERNÁ KOMUNIKÁCIA
- OBŠLUŽNÁ KOMUNIKÁCIA
- OBŠLUŽNÁ KOMUNIKÁCIA S JEJEDNOTSMERNOU PREVÁDZKOU
- PEŠIE PLOCHY A KOMUNIKÁCIE
- AUTORIZOVNÉ ZASTÁVKY
- UMIESTNENIE PLOCHY A KOMUNIKÁCIE
- TREDA CESTY / OSLOD CESTY
- FUNKČNÁ TREDA A KATEGÓRIA KOMUNIKÁCIE
- CYKLOTRASA
- PLOCHY NA ZASTAVANIE
- HRANICA RIEŠENÉHO ÚZEMIA
- ÚČELOVÉ KOMUNIKÁCIE

STAV	NÁVRH	VÝKAD