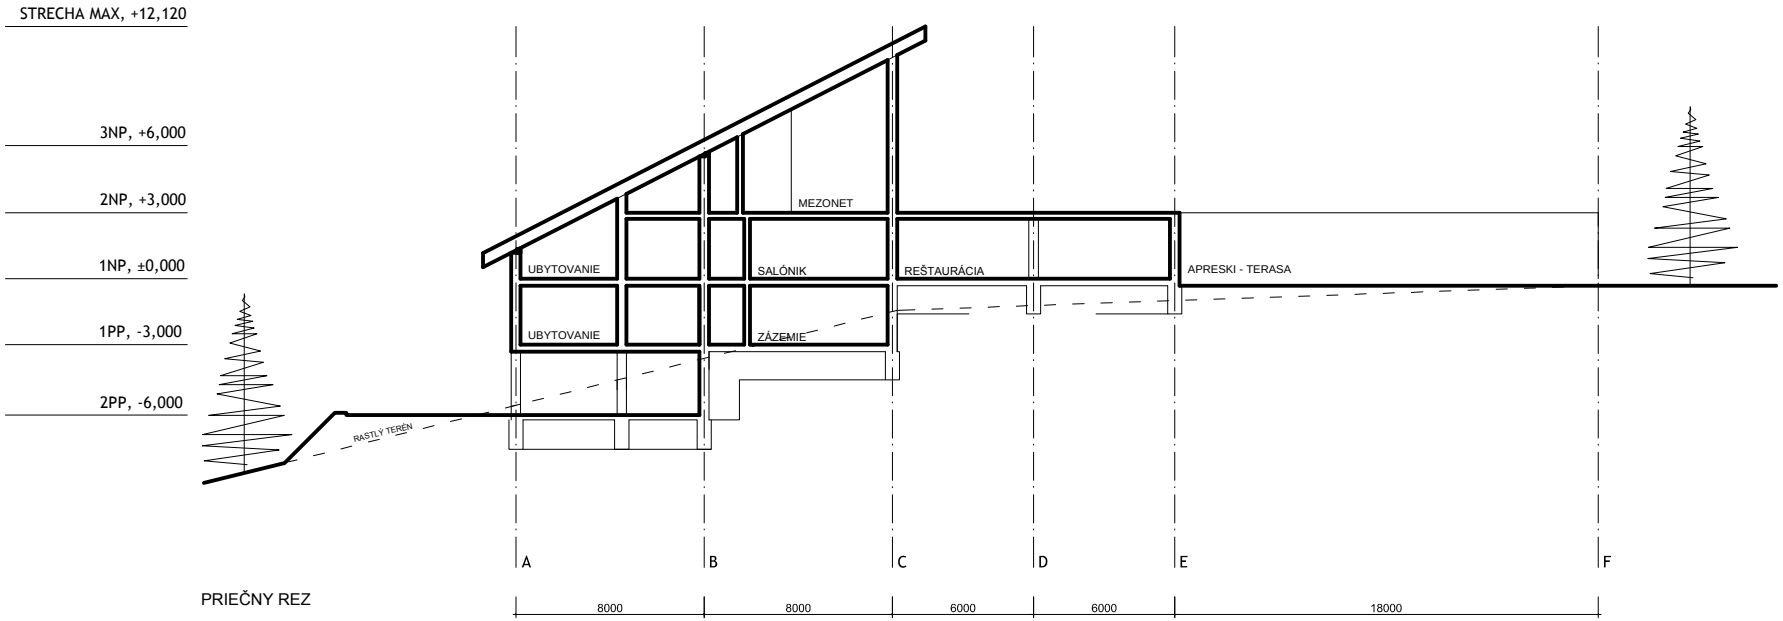

PRIEČNY REZ

OBJEMOVÁ A DISPOZIČNÁ SCHÉMA OBJEKTU Y5-1

VÝKRES : POZDĹŽNY REZ
SPRACOVATEĽ : ING.ARCH. VLADIMÍR BÁTIK, ING.ARCH. MILOŠ DZÚR
DÁTUM : 08/2015

MIERKA _1:200

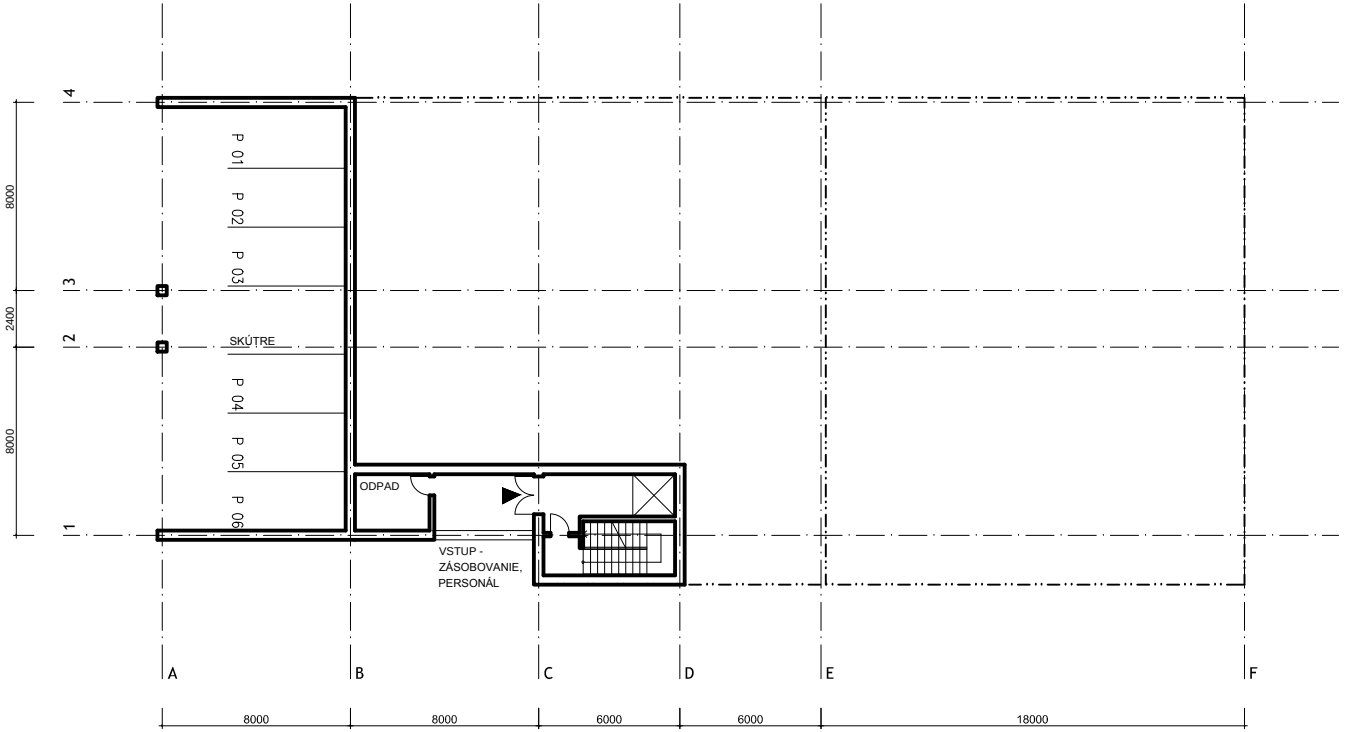

OBJEMOVÁ A DISPOZIČNÁ SCHÉMA OBJEKTU Y5-1

VÝKRES : PÔDORYS 2PP
SPRACOVATEĽ : ING.ARCH. VLADIMÍR BÁTIK, ING.ARCH. MILOŠ DZÚR
DÁTUM : 08/2015

MIERKA _1:200

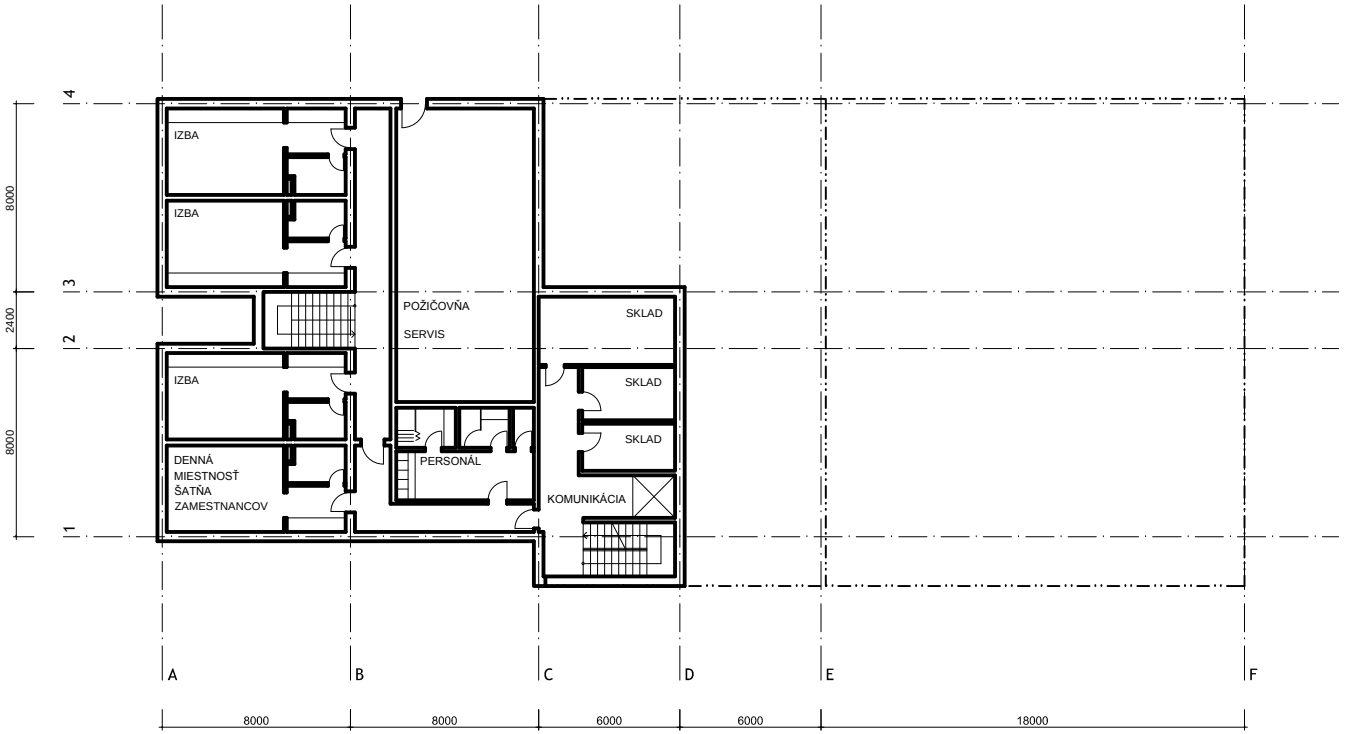

OBJEMOVÁ A DISPOZIČNÁ SCHÉMA OBJEKTU Y5-1

VÝKRES : PÔDORYS 1PP
SPRACOVATEĽ : ING.ARCH. VLADIMÍR BÁTIK, ING.ARCH. MILOŠ DZÚR
DÁTUM : 08/2015

MIERKA _1:200

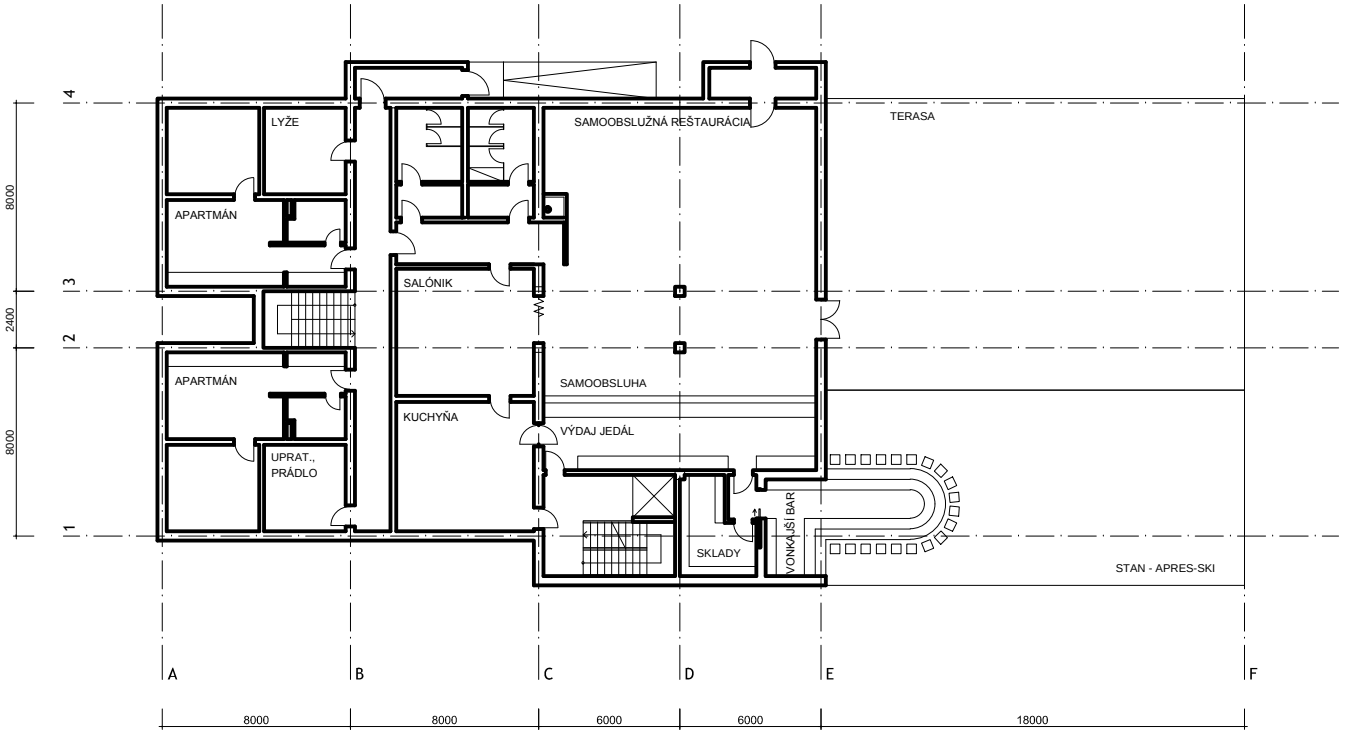

OBJEMOVÁ A DISPOZIČNÁ SCHÉMA OBJEKTU Y5-1

VÝKRES : PÔDORYS 1NP
SPRACOVATEĽ : ING.ARCH. VLADIMÍR BÁTIK, ING.ARCH. MILOŠ DZÚR
DÁTUM : 08/2015

MIERKA _1:200

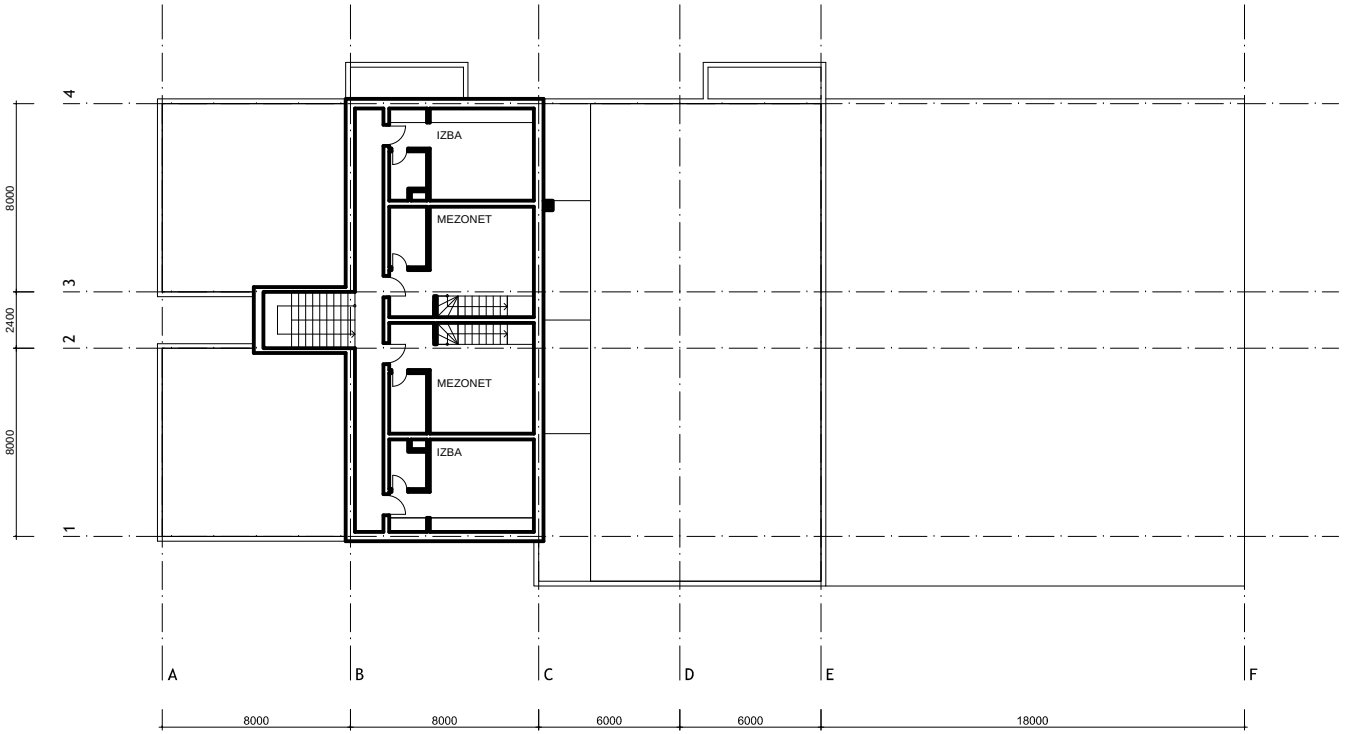

OBJEMOVÁ A DISPOZIČNÁ SCHÉMA OBJEKTU Y5-1

VÝKRES : PÔDORYS 2NP

SPRACOVATEĽ : ING.ARCH. VLADIMÍR BÁTIK, ING.ARCH. MILOŠ DZÚR

DÁTUM : 08/2015

MIERKA _1:200

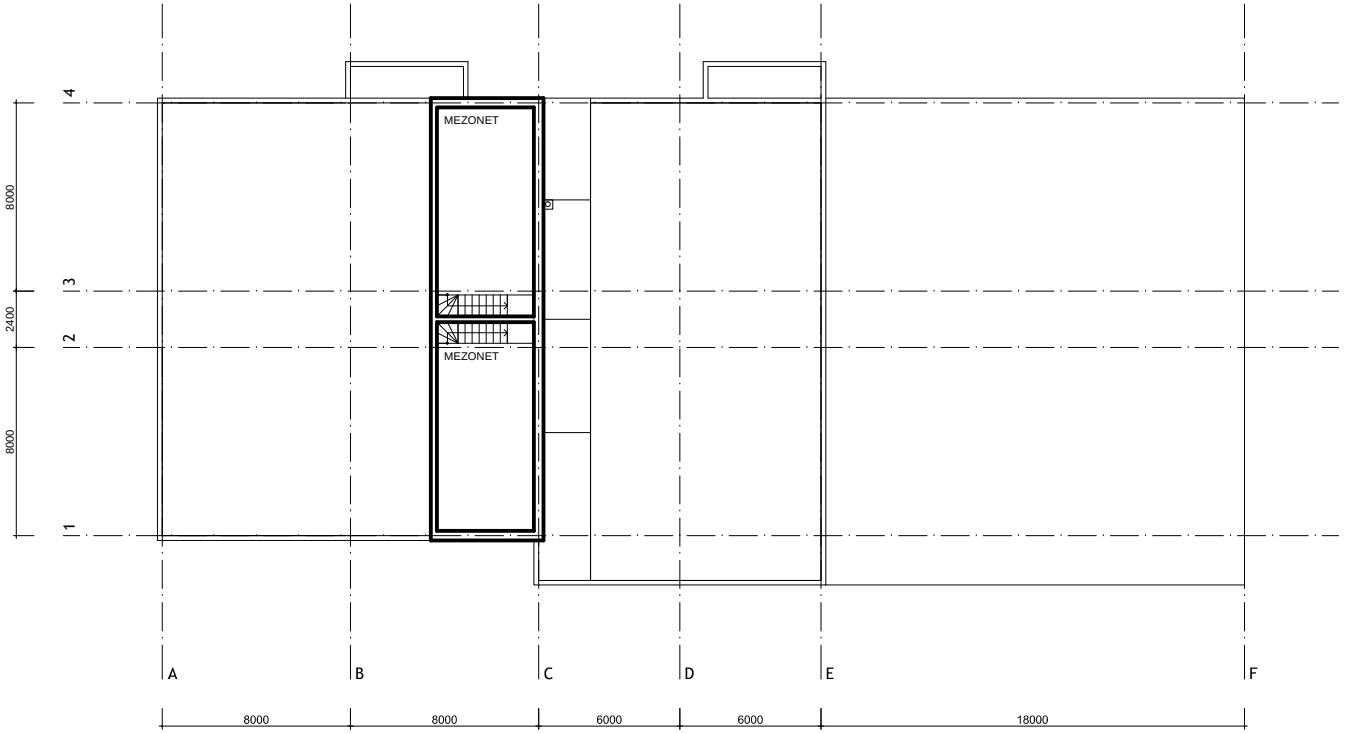

OBJEMOVÁ A DISPOZIČNÁ SCHÉMA OBJEKTU Y5-1

VÝKRES : PÔDORYS 3NP
SPRACOVATEĽ : ING.ARCH. VLADIMÍR BÁTIK, ING.ARCH. MILOŠ DZÚR
DÁTUM : 08/2015

MIERKA _1:200