



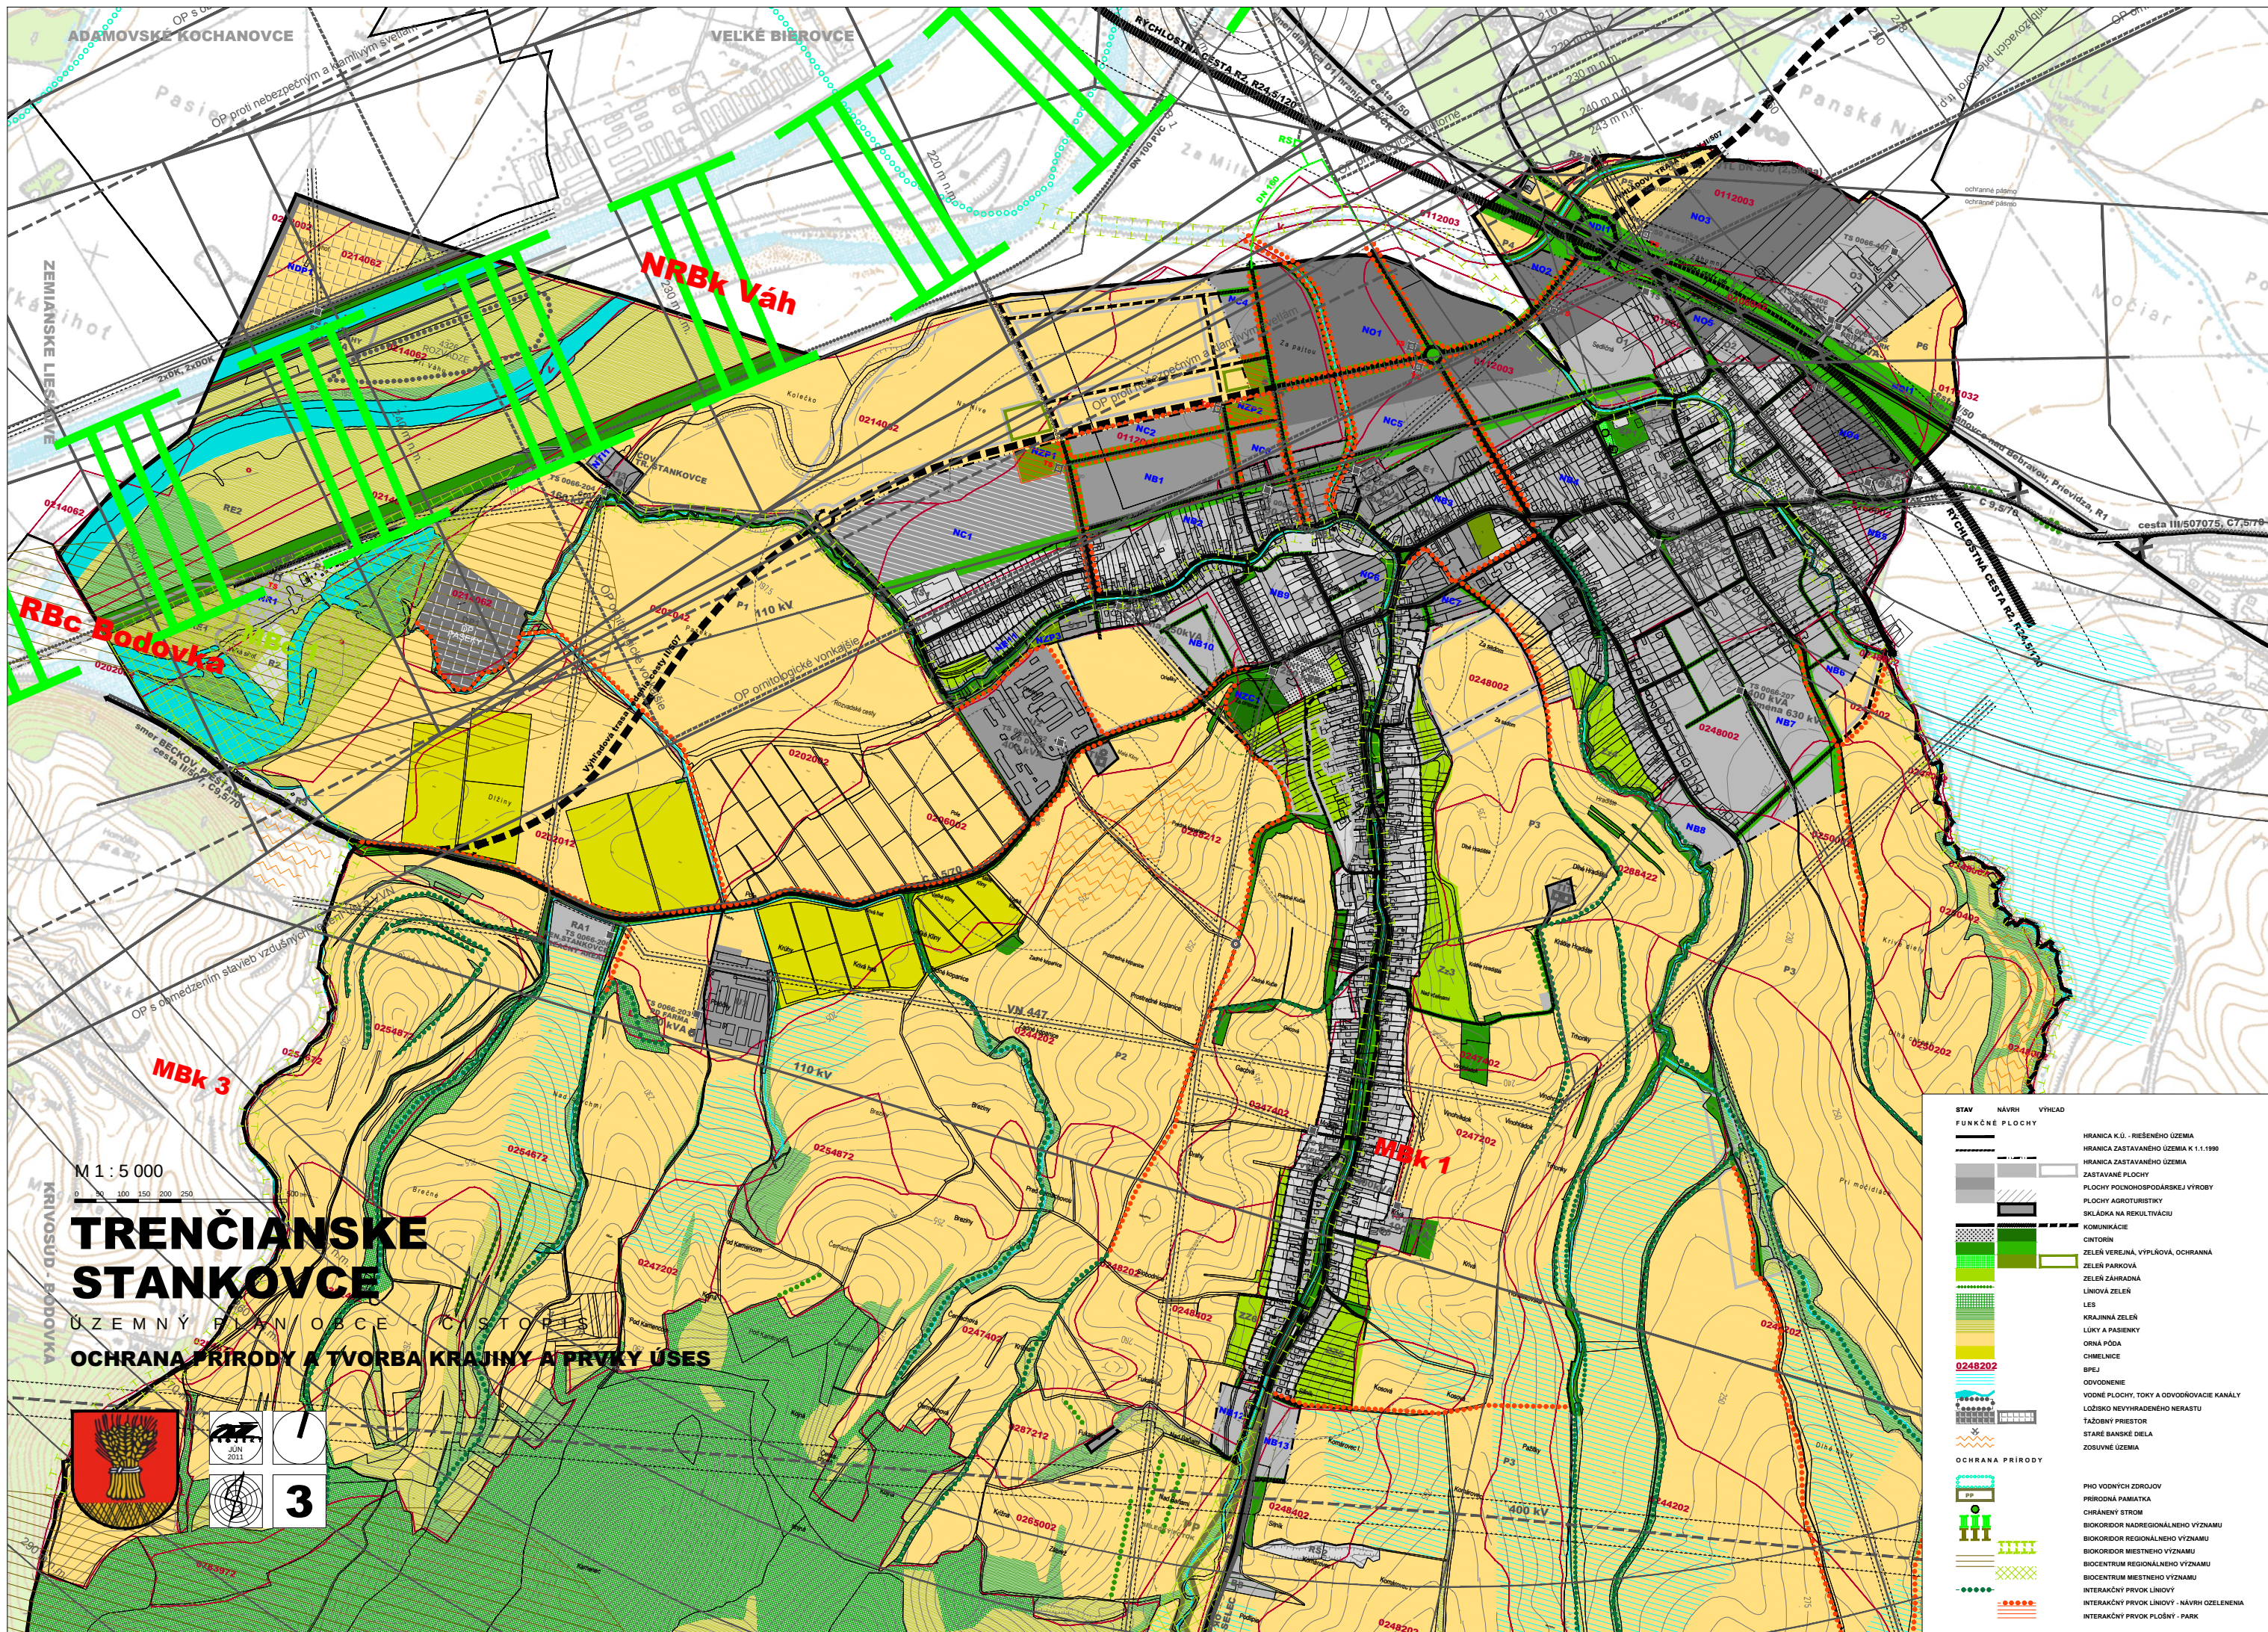

M 1 : 5 000

TRENČIANSKE STANKOVCE

ÚZEMNÝ PLÁN OBCE - CISTOPIS
OCHRANA PRÍRODY A TVORBA KRAJINY A PRVKY ÚSES

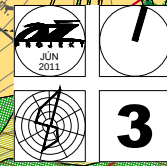

3

STAV	NÁVRH	VÝHLAD
FUNKČNÉ PLOCHY		
		HRANICA K.Ú. - RIEŠENÉHO ÚZEMIA
		HRANICA ZASTAVANÉHO ÚZEMIA
		ZASTAVANÉ PLOCHY
		PLOCHY POĽNOHOSPODÁRSKEJ VÝROBY
		PLOCHY AGROTURISTIKY
		SKLADY NA REKULTIVÁCIU
		KOMUNIKÁCIE
		CINTORINY
		ZELEŇ VEREJNÁ, VÝPLŇOVÁ, OCHRANNA
		ZELEŇ PARKOVÁ
		ZELEŇ ZÁHRADNÁ
		LÍNIOVÁ ZELEŇ
		LES
		KRAJINNÁ ZELEŇ
		LÚKY A PASIENKY
		ORNÁ PÔDA
		CHMELNICE
		BPEJ
		ODVODNENIE
		ODVODNENIE VODNÉ PLOCHY, TOKY A ODVODŇOVACIE KANÁLY
		LOŽISKO NEVYHRADENÉHO NERASTU
		ŤAŽOBNÝ PRIESTOR
		STARÉ BANSKÉ DIELA
		ZOSUVNÉ ÚZEMIA
OCHRANA PRÍRODY		
		PHV VODNÝCH ZDROJOV
		PRÍRODNÁ PAMIATKA
		CHRÁNENÝ STROM
		BIOKORIDOR NADREGIONÁLNEHO VÝZNAMU
		BIOKORIDOR REGIONÁLNEHO VÝZNAMU
		BIOKORIDOR MIESTNEHO VÝZNAMU
		BIOCENTRUM REGIONÁLNEHO VÝZNAMU
		BIOCENTRUM MIESTNEHO VÝZNAMU
		INTERAKČNÝ PRVOK LÍNIOVÝ
		INTERAKČNÝ PRVOK LÍNIOVÝ - NÁVRH OZELEŇOVANIA
		INTERAKČNÝ PRVOK PLOŠNÝ - PARK