


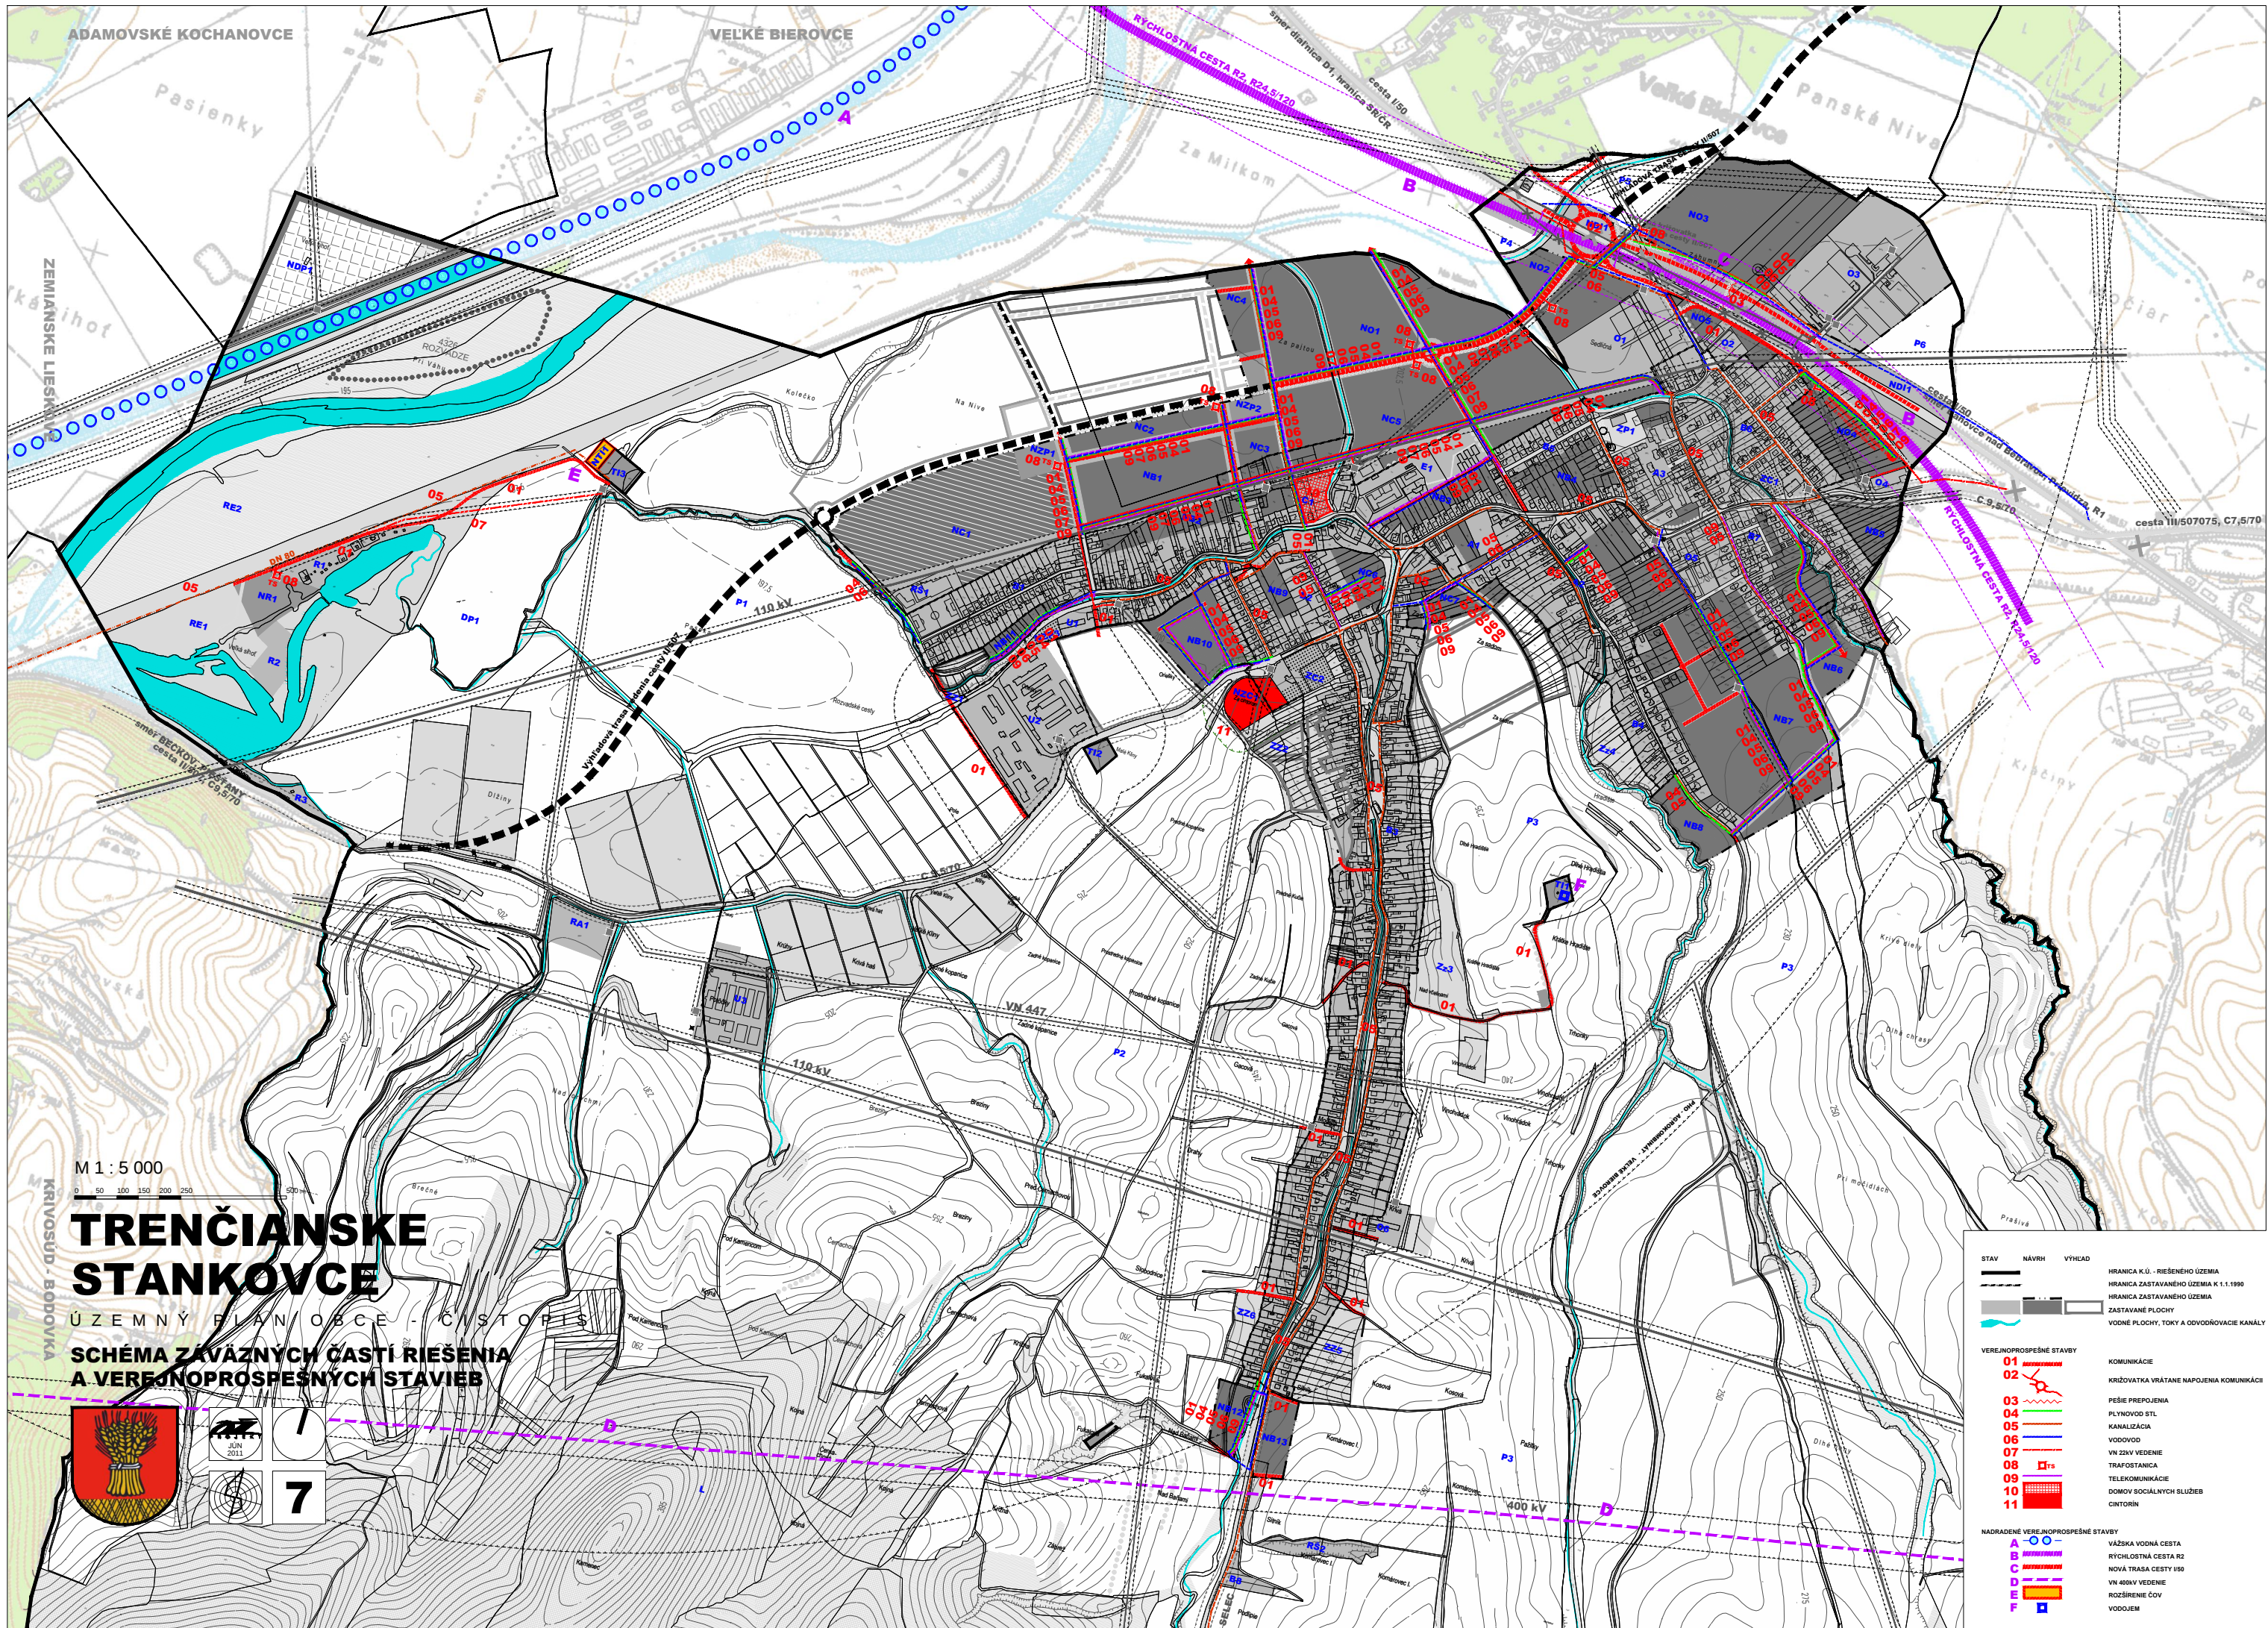

ADAMOVSKE KOCHANOVCE

VELKE BIEROVCE

Pasienky

ZEMJANSKE LIESKAVY

Za Milkom

Velké Bierovce

Panská Niva

cesta III/507075, C7,5/70

M 1 : 5 000

TREŇČIANSKE STANKOVCE

ÚZEMNÝ PLÁN OBCE - ČISTOPIS

SCHÉMA ZÁVÄZNÝCH ČASŤÍ RIEŠENIA A VEREJNOPROSPEŠNÝCH STAVIEB



7

- | STAV | NÁVRH | VÝHĽAD | |
|--|-------|--------|--|
| | | | HRANICA K.Ú. - RIEŠENÉHO ÚZEMIA |
| | | | HRANICA ZASTAVANÉHO ÚZEMIA K.1.1.1990 |
| | | | HRANICA ZASTAVANÉHO ÚZEMIA |
| | | | ZASTAVANÉ PLOCHY |
| | | | VOĎNÉ PLOCHY, TOKY A ODVODŇOVACIE KANÁLY |
| VEREJNOPROSPEŠNÉ STAVBY | | | |
| 01 | | | KOMUNIKÁCIE |
| 02 | | | KRÍŽOVATKA VRÁTANE NAPOJENIA KOMUNIKÁCIÍ |
| 03 | | | PEŠIE PŘEPŘOJENIA |
| 04 | | | PLYNOVOD STL |
| 05 | | | KANALIZÁCIA |
| 06 | | | VODOVOD |
| 07 | | | VN ZÁV. VEDENIE |
| 08 | | | TRAFOSTANICA |
| 09 | | | TELEKOMUNIKÁCIE |
| 10 | | | DOMOV SOCIÁLNYCH SLUŽIEB |
| 11 | | | CINTORIN |
| NADRADENÉ VEREJNOPROSPEŠNÉ STAVBY | | | |
| A | | | VÁŽKA VOĎNA CESTA |
| B | | | RYCHLOSTNÁ CESTA R2 |
| C | | | NOVÁ TRASA CESTY I/50 |
| D | | | VN 40kV VEDENIE |
| E | | | ROZŠÍRENIE ČOV |
| F | | | VODOJEM |