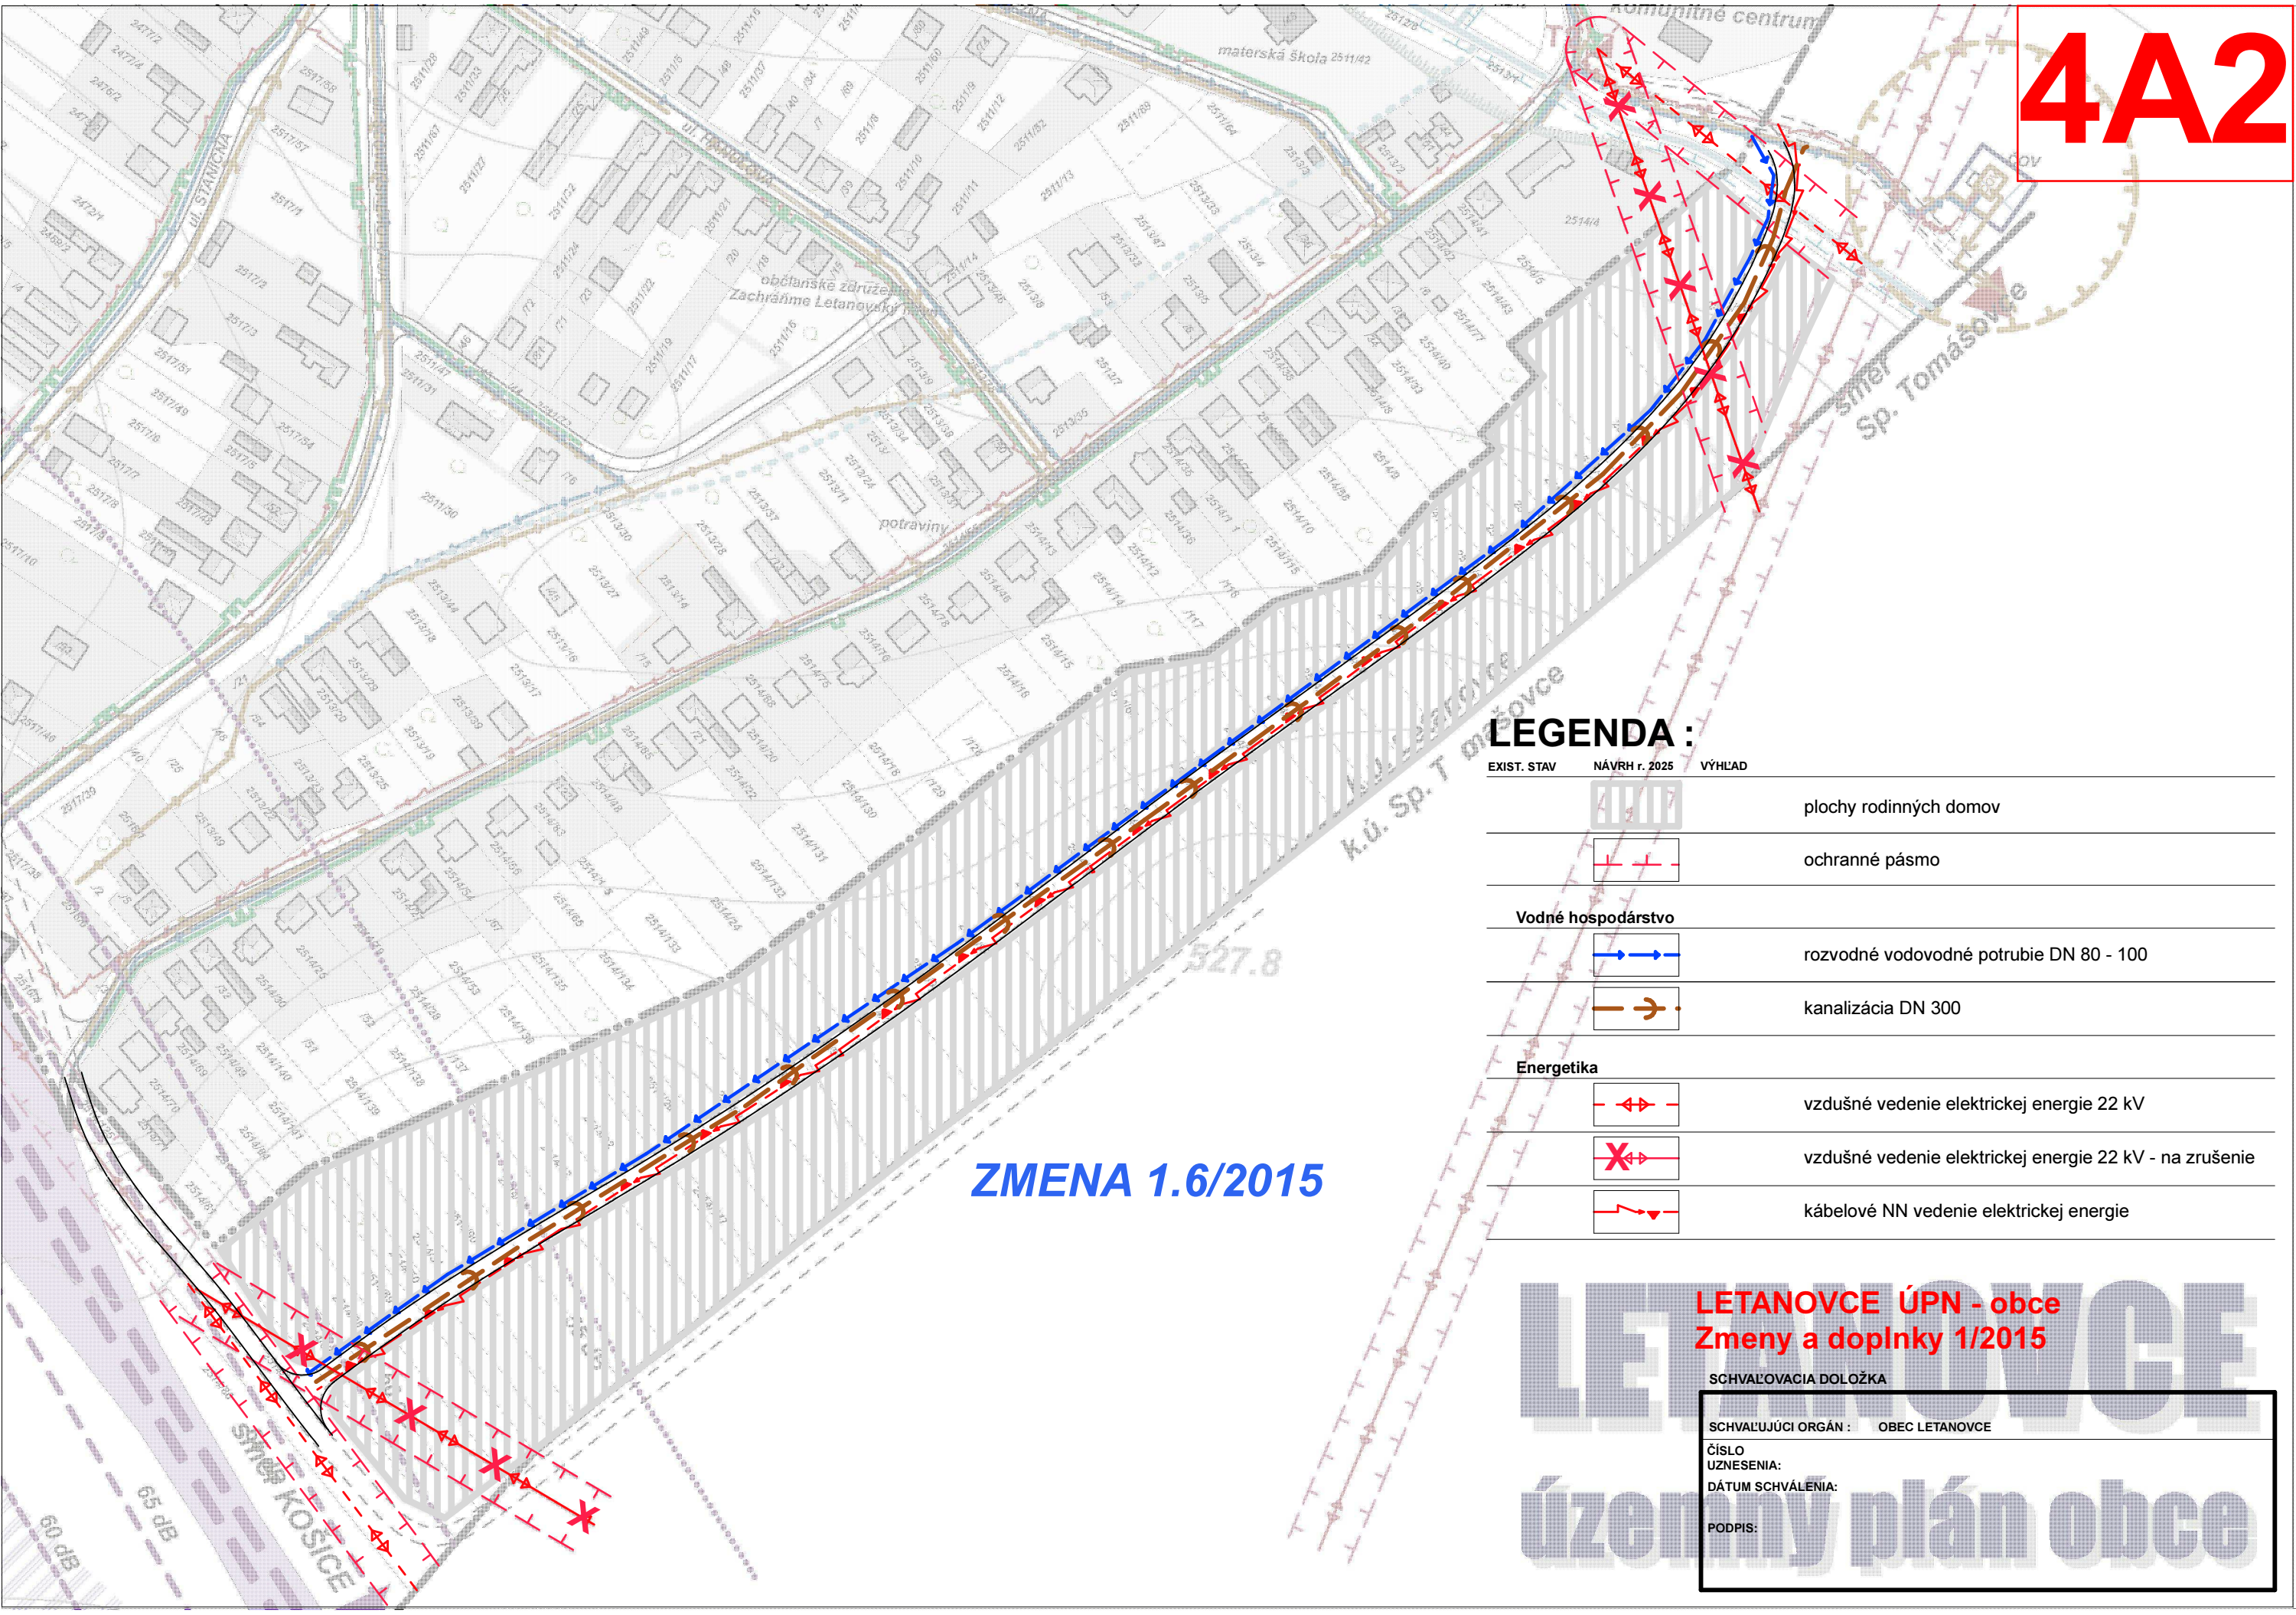


SCHVAĽOVACIA DOLOŽKA		
SCHVAĽUJÚCI ORGÁN : OBECNÉ ZASTUPITEĽSTVO V LETANOVCIACH		
ČÍSLO UZNESENIA: DÁTUM SCHVÁLENIA:	OBSTARÁVATEĽ:	SPRACOVATEĽ:

obsah výkresu

VÝKRES RIEŠENIA VEREJNÉHO TECHNICKÉHO VYBAVENIA

mierka

1:2000

názov dokumentácie

ARLAND

s.r.o.

Letná 49, Spišská Nová Ves

e.mail: arland@arland.sk

LETANOVCE ÚPN - obce

obstarávateľ

obec LETANOVCE

odborný obstarávateľ

RNDr. Eleonóra Weisssová

hlavný riešiteľ / autor

Ing.arch. Ján Pastrin

architekt urbanista

Ing.arch. Lukáš Mihalko

odborný riešiteľ

Ing.arch. Martin Jaško

vypracoval

kreslil

druh projektu

NÁVRH ÚPN OBCE

číslo zakázky

formát

40 x A4

archívne číslo

dátum

november 2006

číslo výkresu

4.A

architektonický ateliér