


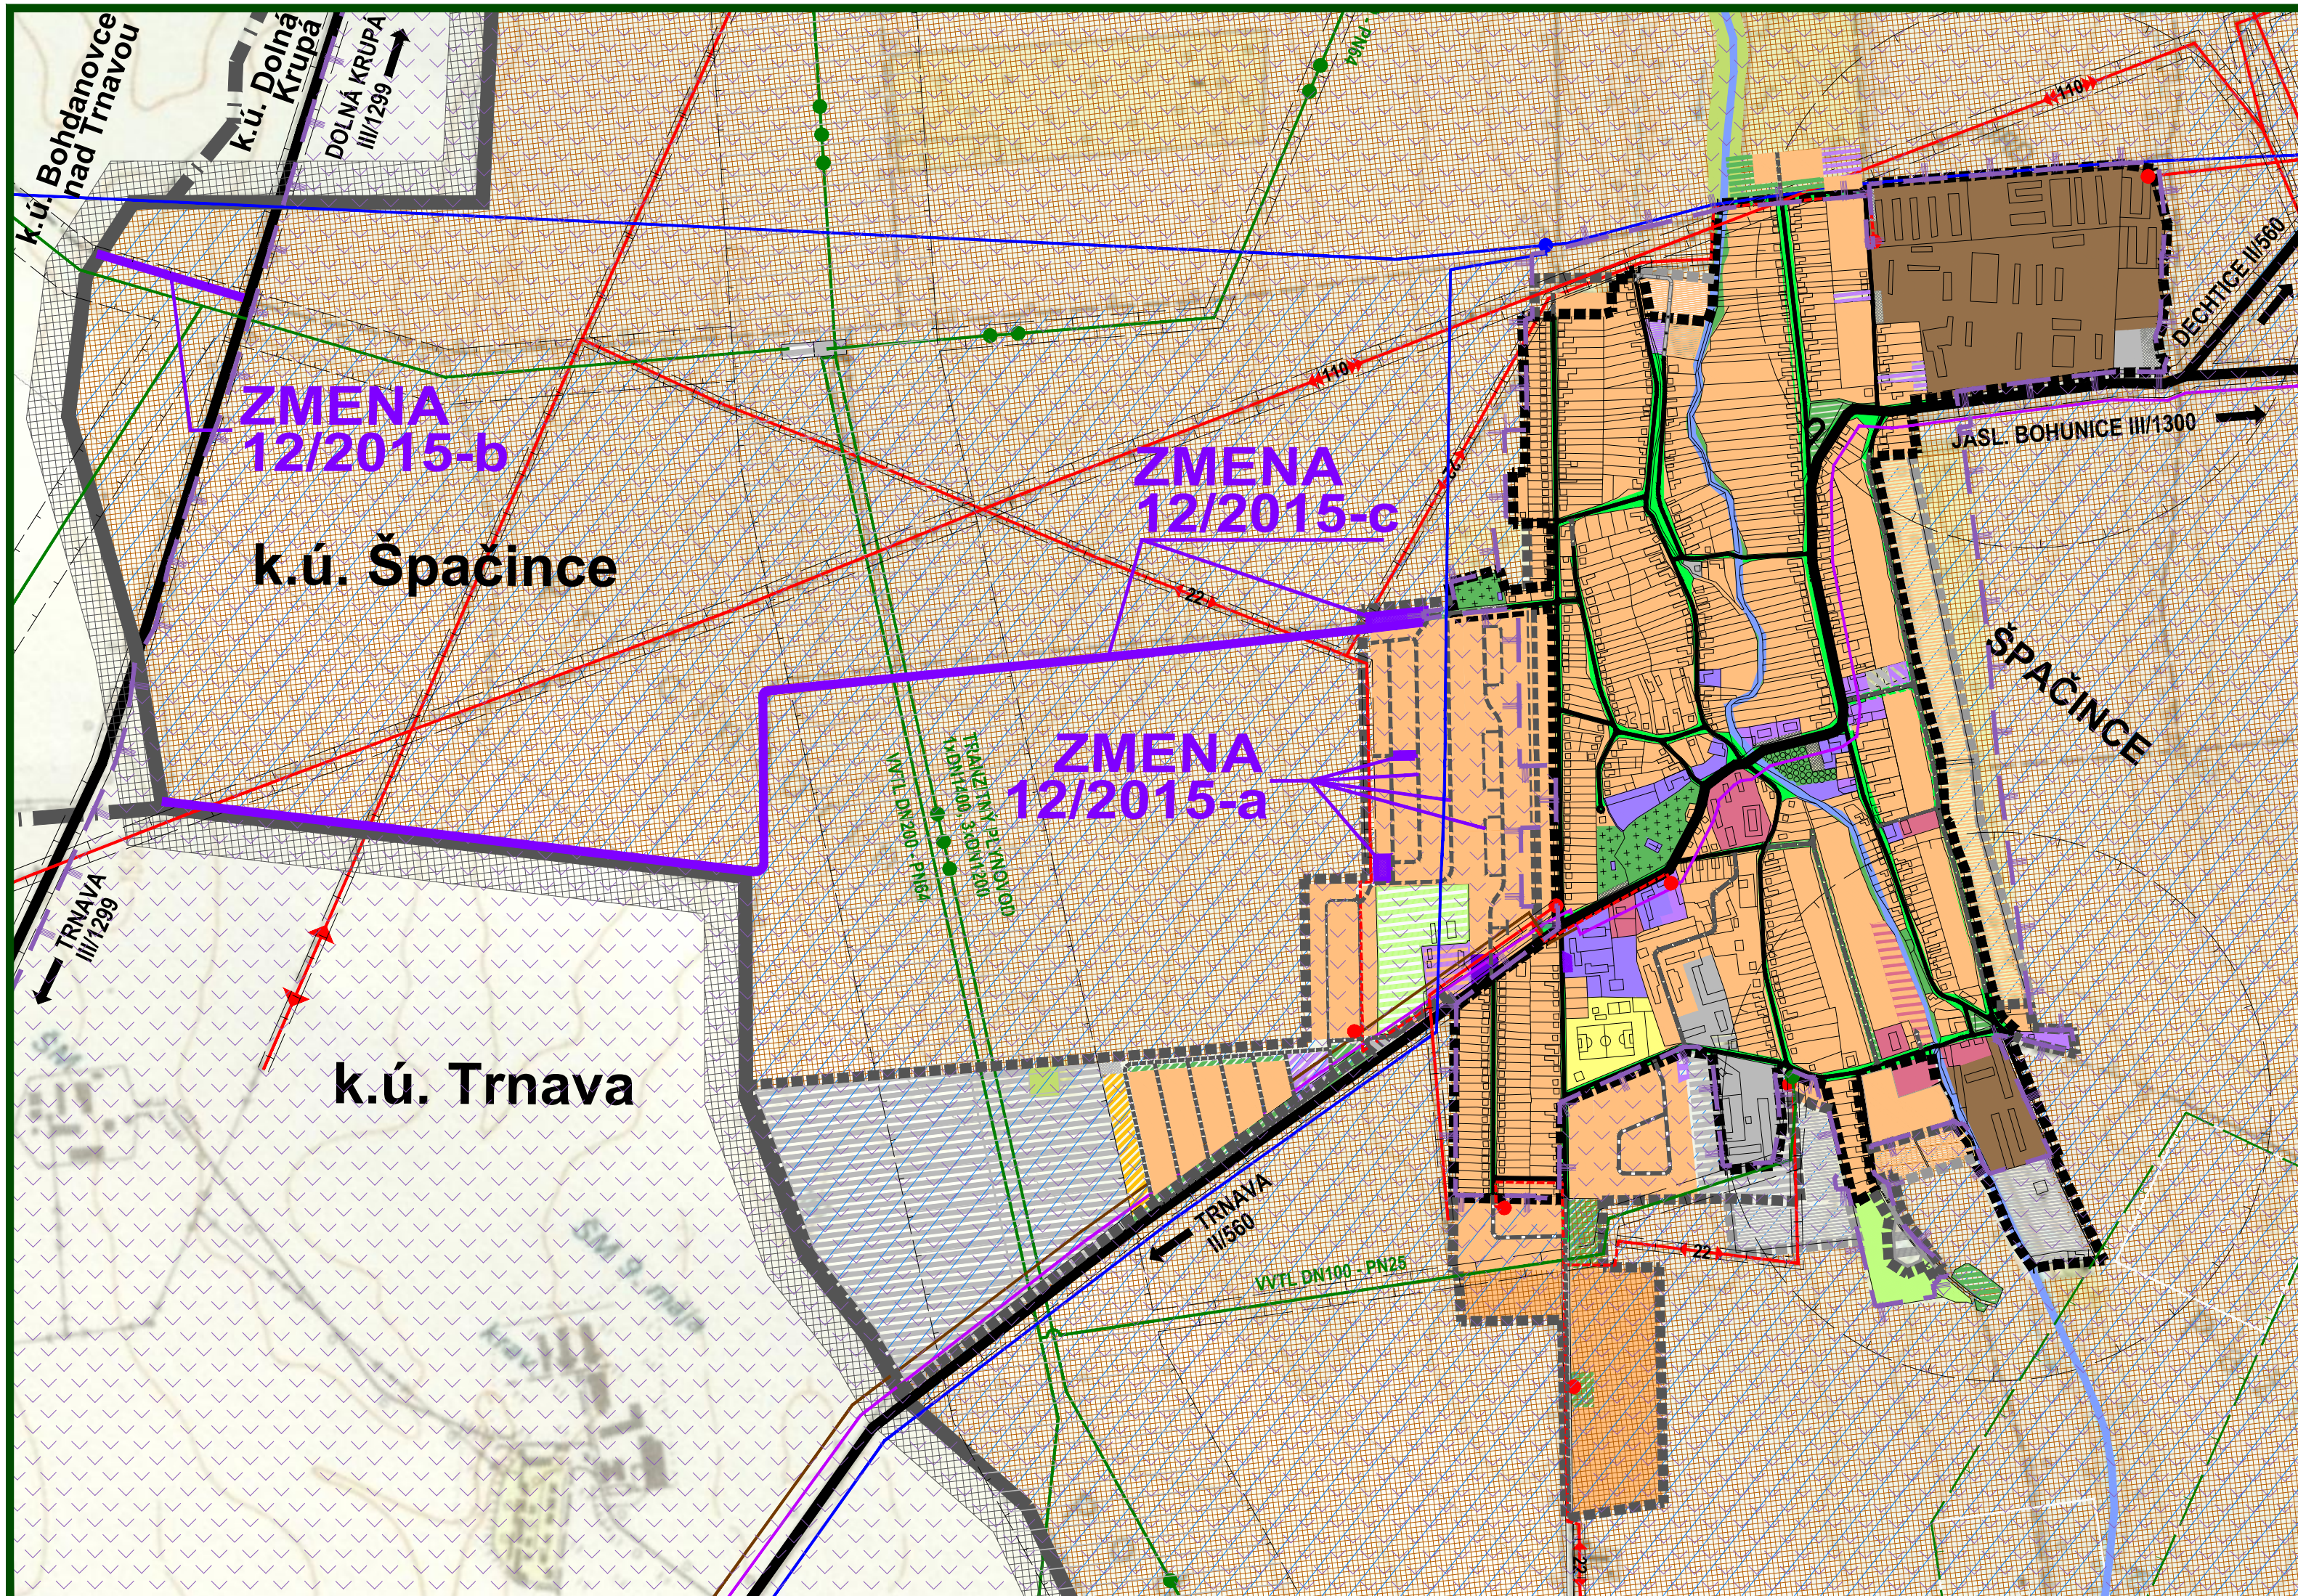

SCHVÁLENÝ NÁVRH RIEŠENIA
ÚZEMNÉHO PLÁNU OBCE
ZMENY 01/2004, 02/2005, 03/2006, 05/2008
06/2008, 07/2008, 08/2009, 09/2010 A 11/2012

- Hranica katastrálneho územia
- Hranica zastavaného územia - jestvujúca / návrh
- Zastavané plochy - rodinné domy / byty
- Plochy nekomerčnej občianskej vybavenosti
- Plochy komerčnej obč. vybavenosti - obchody a služby
- Športové zariadenia
- Nezávadná výroba a služby - jestvujúca / návrh
- Poľnohospodárska výroba
- Poľnohospodárska pôda
- Plochy závlah
- Záhradkárske osady
- Verejná zeleň - jestvujúca / návrh
- Nelesná drevinová vegetácia
- Vodné toky
- Plochy funkčne zmiešané - služby a bývanie - návrh
- Plochy zelene - záhradnícky areál - návrh
- Ochranné a bezp. pásma všetkých druhov
- Diaľkový vodovod. privádzač Dobrá Voda - Trnava
- Kanalizačný tlakový privádzač
- Diaľkový telekomunikačný kábel
- Plynovod VVTL - tranzitný 1x1400, 3x1200 s bezpečnostným pásmom
- Plynovod VVTL - 6,4 MPa
- Plynovod VVTL - 2,5 MPa
- Teplovod
- Elektrické vedenie 400 kV, 220 kV, 110 kV
- Elektrické vedenie 22 kV
- Cestná sieť II. a III. triedy
- Hranica dobývacieho priestoru Špačince
- Hranica a plochy chráneného vtáčieho územia Špačinsko-nižnianske poľa

ZMENA 12/2015

- Lokality riešeného územia zmeny 12/2015

PRÍLOHA K OZNÁMENIU PODĽA ZÁKONA MŽP SR 24/2006 Z.z.

ÚZEMNÝ PLÁN OBCE ŠPAČINCE

VÝKRES ŠIRŠÍCH VZŤAHOV



M 1 : 10 000

OBJEDNÁVATEĽ: OBEC ŠPAČINCE
HL. RIEŠITEĽ: ING. ARCH. EVA KRUPOVÁ
SPRACOVANÉ: NOVEMBER, 2015