


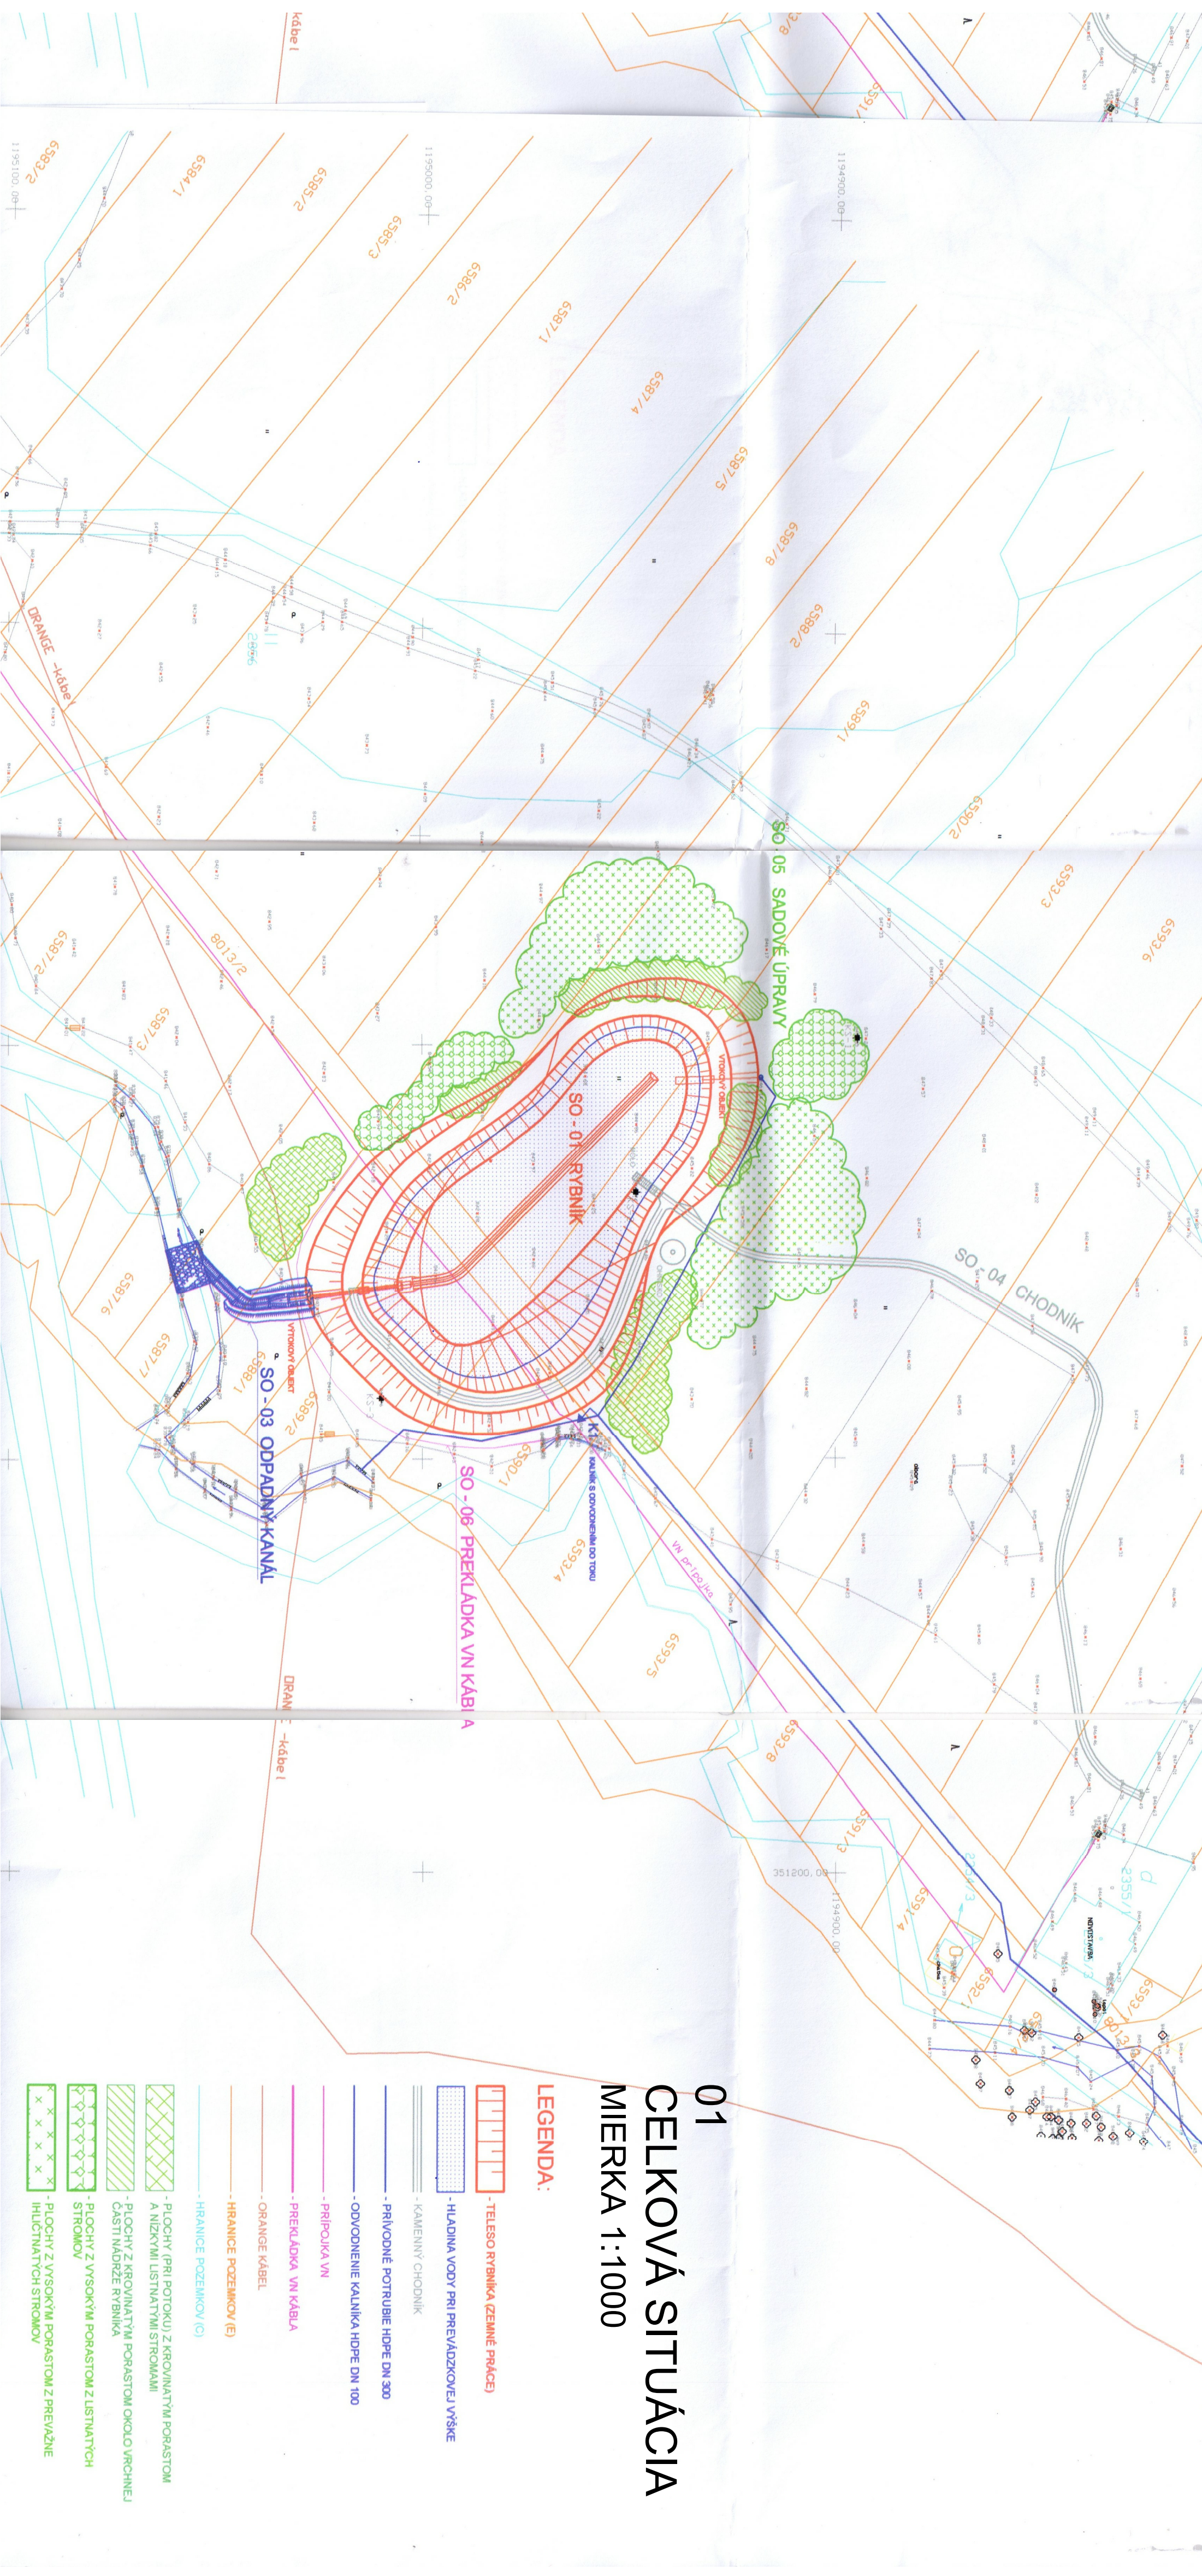

01

CELKOVÁ SITUÁCIA

MIERKA 1:1000

LEGENDA:

- TELESO RYBNÍKA (ZEMNÉ PRÁCE)
- HLADINA VODY PRI PREVÁDZKOVEJ VÝŠKE
- KAMENNÝ CHODNÍK
- PRÍVODNÉ POTRUBIE HDPE DN 300
- ODVODNENIE KALNIKA HDPE DN 100
- PŘÍPOJKA VN
- PŘEKLÁDKA VN KÁBLA
- ORANGE KÁBEL
- HRANICE POZEMKOV (E)
- HRANICE POZEMKOV (C)
- PLOCHY (PRI POTOKU) Z KROVINATÝM PORASTOM A NIZKÝMI LISTNATÝMI STROMAMI
- PLOCHY Z KROVINATÝM PORASTOM OKOLO VRCHNEJ ČASŤI NÁDRŽE RYBNÍKA
- PLOCHY Z VYSOKÝM PORASTOM Z LISTNATÝCH STROMOV
- PLOCHY Z VYSOKÝM PORASTOM Z PŘEVÁŽNĚ IHLEČNATÝCH STROMOV