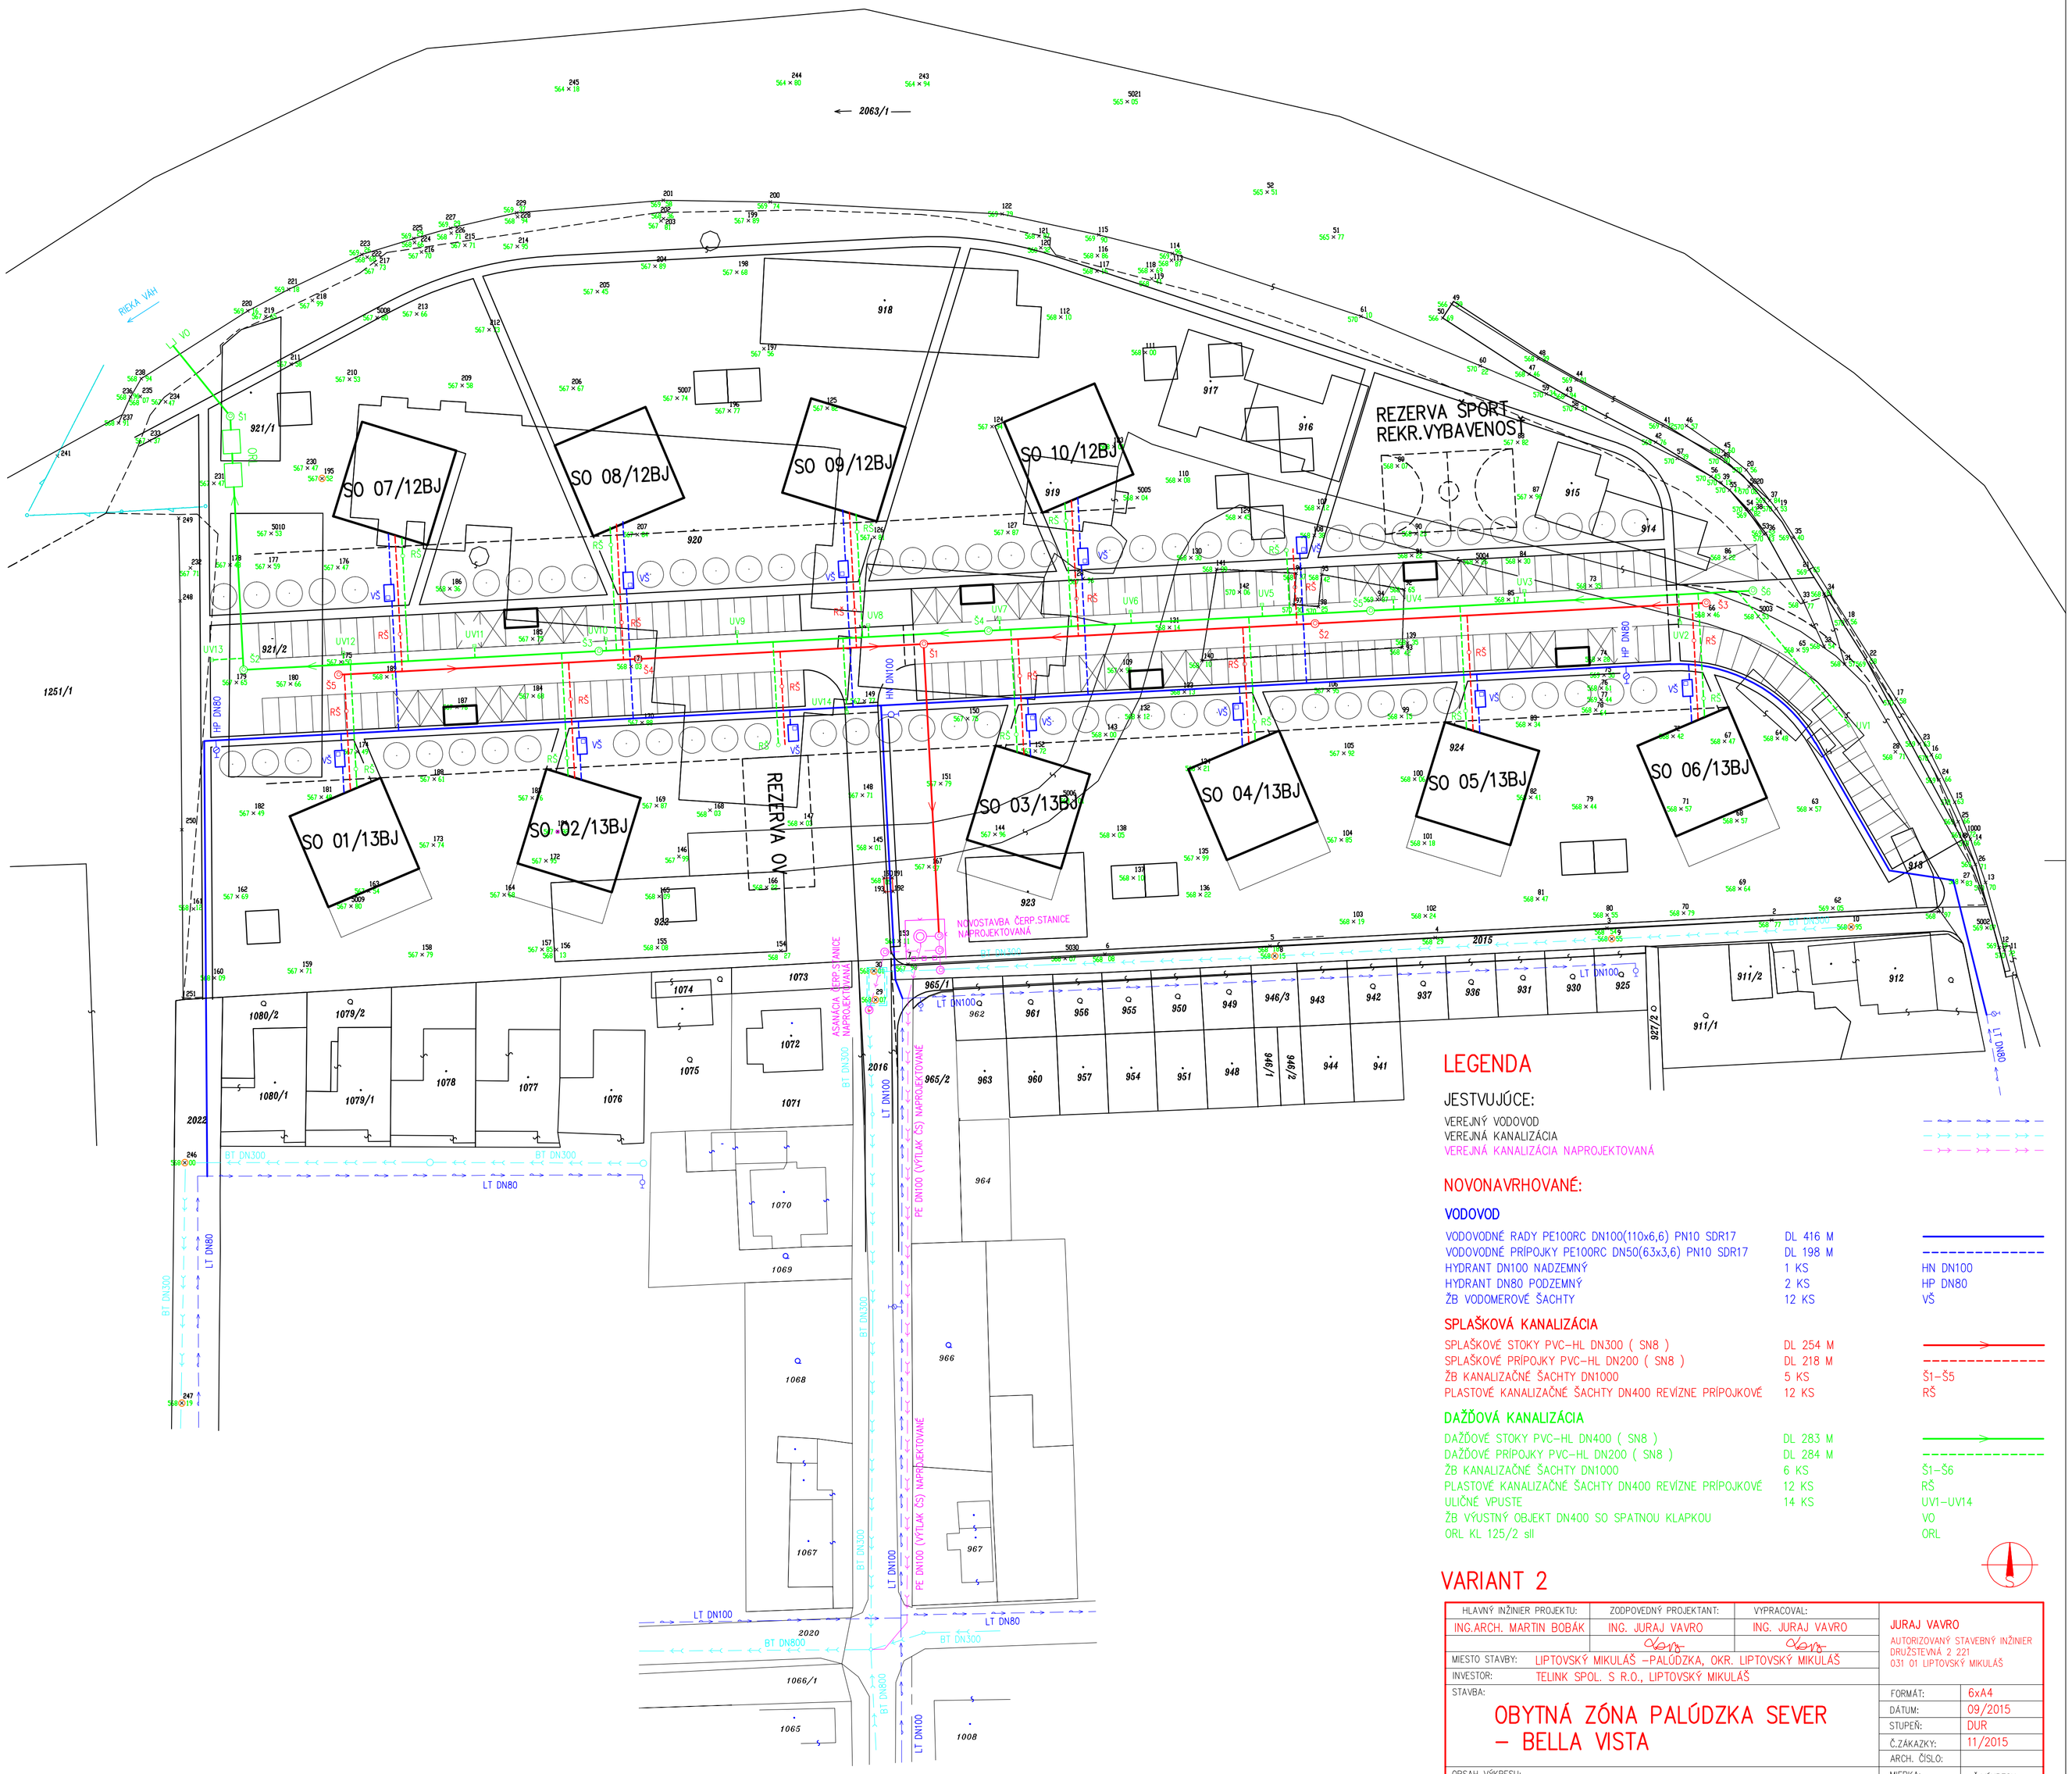

LEGENDA

JESTVUJÚCE:

VEREJNÝ VODOVOD
VEREJNÁ KANALIZÁCIA
VEREJNÁ KANALIZÁCIA NAPROJEKTOVANÁ

NOVONAVRHOVANÉ:

VODOVOD

VODOVODNÉ RADY PE100RC DN100(110x6,6) PN10 SDR17	DL 416 M	
VODOVODNÉ PRÍPOJKY PE100RC DN50(63x3,6) PN10 SDR17	DL 198 M	
HYDRANT DN100 NADZEMNÝ	1 KS	HN DN100
HYDRANT DN80 PODZEMNÝ	2 KS	HP DN80
ŽB VODOMEROVÉ ŠACHTY	12 KS	VŠ

SPLAŠKOVÁ KANALIZÁCIA

SPLAŠKOVÉ STOKY PVC-HL DN300 (SN8)	DL 254 M	
SPLAŠKOVÉ PRÍPOJKY PVC-HL DN200 (SN8)	DL 218 M	
ŽB KANALIZAČNÉ ŠACHTY DN1000	5 KS	Š1–Š5
PLASTOVÉ KANALIZAČNÉ ŠACHTY DN400 REVÍZNE PRÍPOJKOVÉ	12 KS	RŠ

DAŽĎOVÁ KANALIZÁCIA

DAŽĎOVÉ STOKY PVC-HL DN400 (SN8)	DL 283 M	
DAŽĎOVÉ PRÍPOJKY PVC-HL DN200 (SN8)	DL 284 M	
ŽB KANALIZAČNÉ ŠACHTY DN1000	6 KS	Š1–Š6
PLASTOVÉ KANALIZAČNÉ ŠACHTY DN400 REVÍZNE PRÍPOJKOVÉ	12 KS	RŠ
ULIČNÉ VPUSTE	14 KS	UV1–UV14
ŽB VÝUSTNÝ OBJEKT DN400 SO SPATNOU KLAPKOU		VO
ORL KL 125/2 sil		ORL

VARIANT 2

HLAVNÝ INŽINIER PROJEKTU:	ZODPOVEDNÝ PROJEKTANT:	VYPRACOVAL:	JURAJ VAVRO AUTORIZOVANÝ STAVEBNÝ INŽINIER DRUŽSTEVNÁ 2 221 031 01 LIPTOVSKÝ MIKULÁŠ
ING.ARCH. MARTIN BOBÁK	ING. JURAJ VAVRO	ING. JURAJ VAVRO	
MIESTO STAVBY: LIPTOVSKÝ MIKULÁŠ –PALÚDZKA, OKR. LIPTOVSKÝ MIKULÁŠ			
INVESTOR: TELINK SPOL. S R.O., LIPTOVSKÝ MIKULÁŠ			
STAVBA: OBYTNÁ ZÓNA PALÚDZKA SEVER – BELLA VISTA			FORMÁT: 6xA4 DÁTUM: 09/2015 STUPEŇ: DUR Č.ZÁKAZKY: 11/2015 ARCH. ČÍSLO:
OBSAH VÝKRESU: SITUÁCIA ZTI			MIERKA: 1 : 500 Č.VÝKRESU: ZTI 01