




ÚZEMNÝ PLÁN OBCE
KANIANKA
KONCEPT

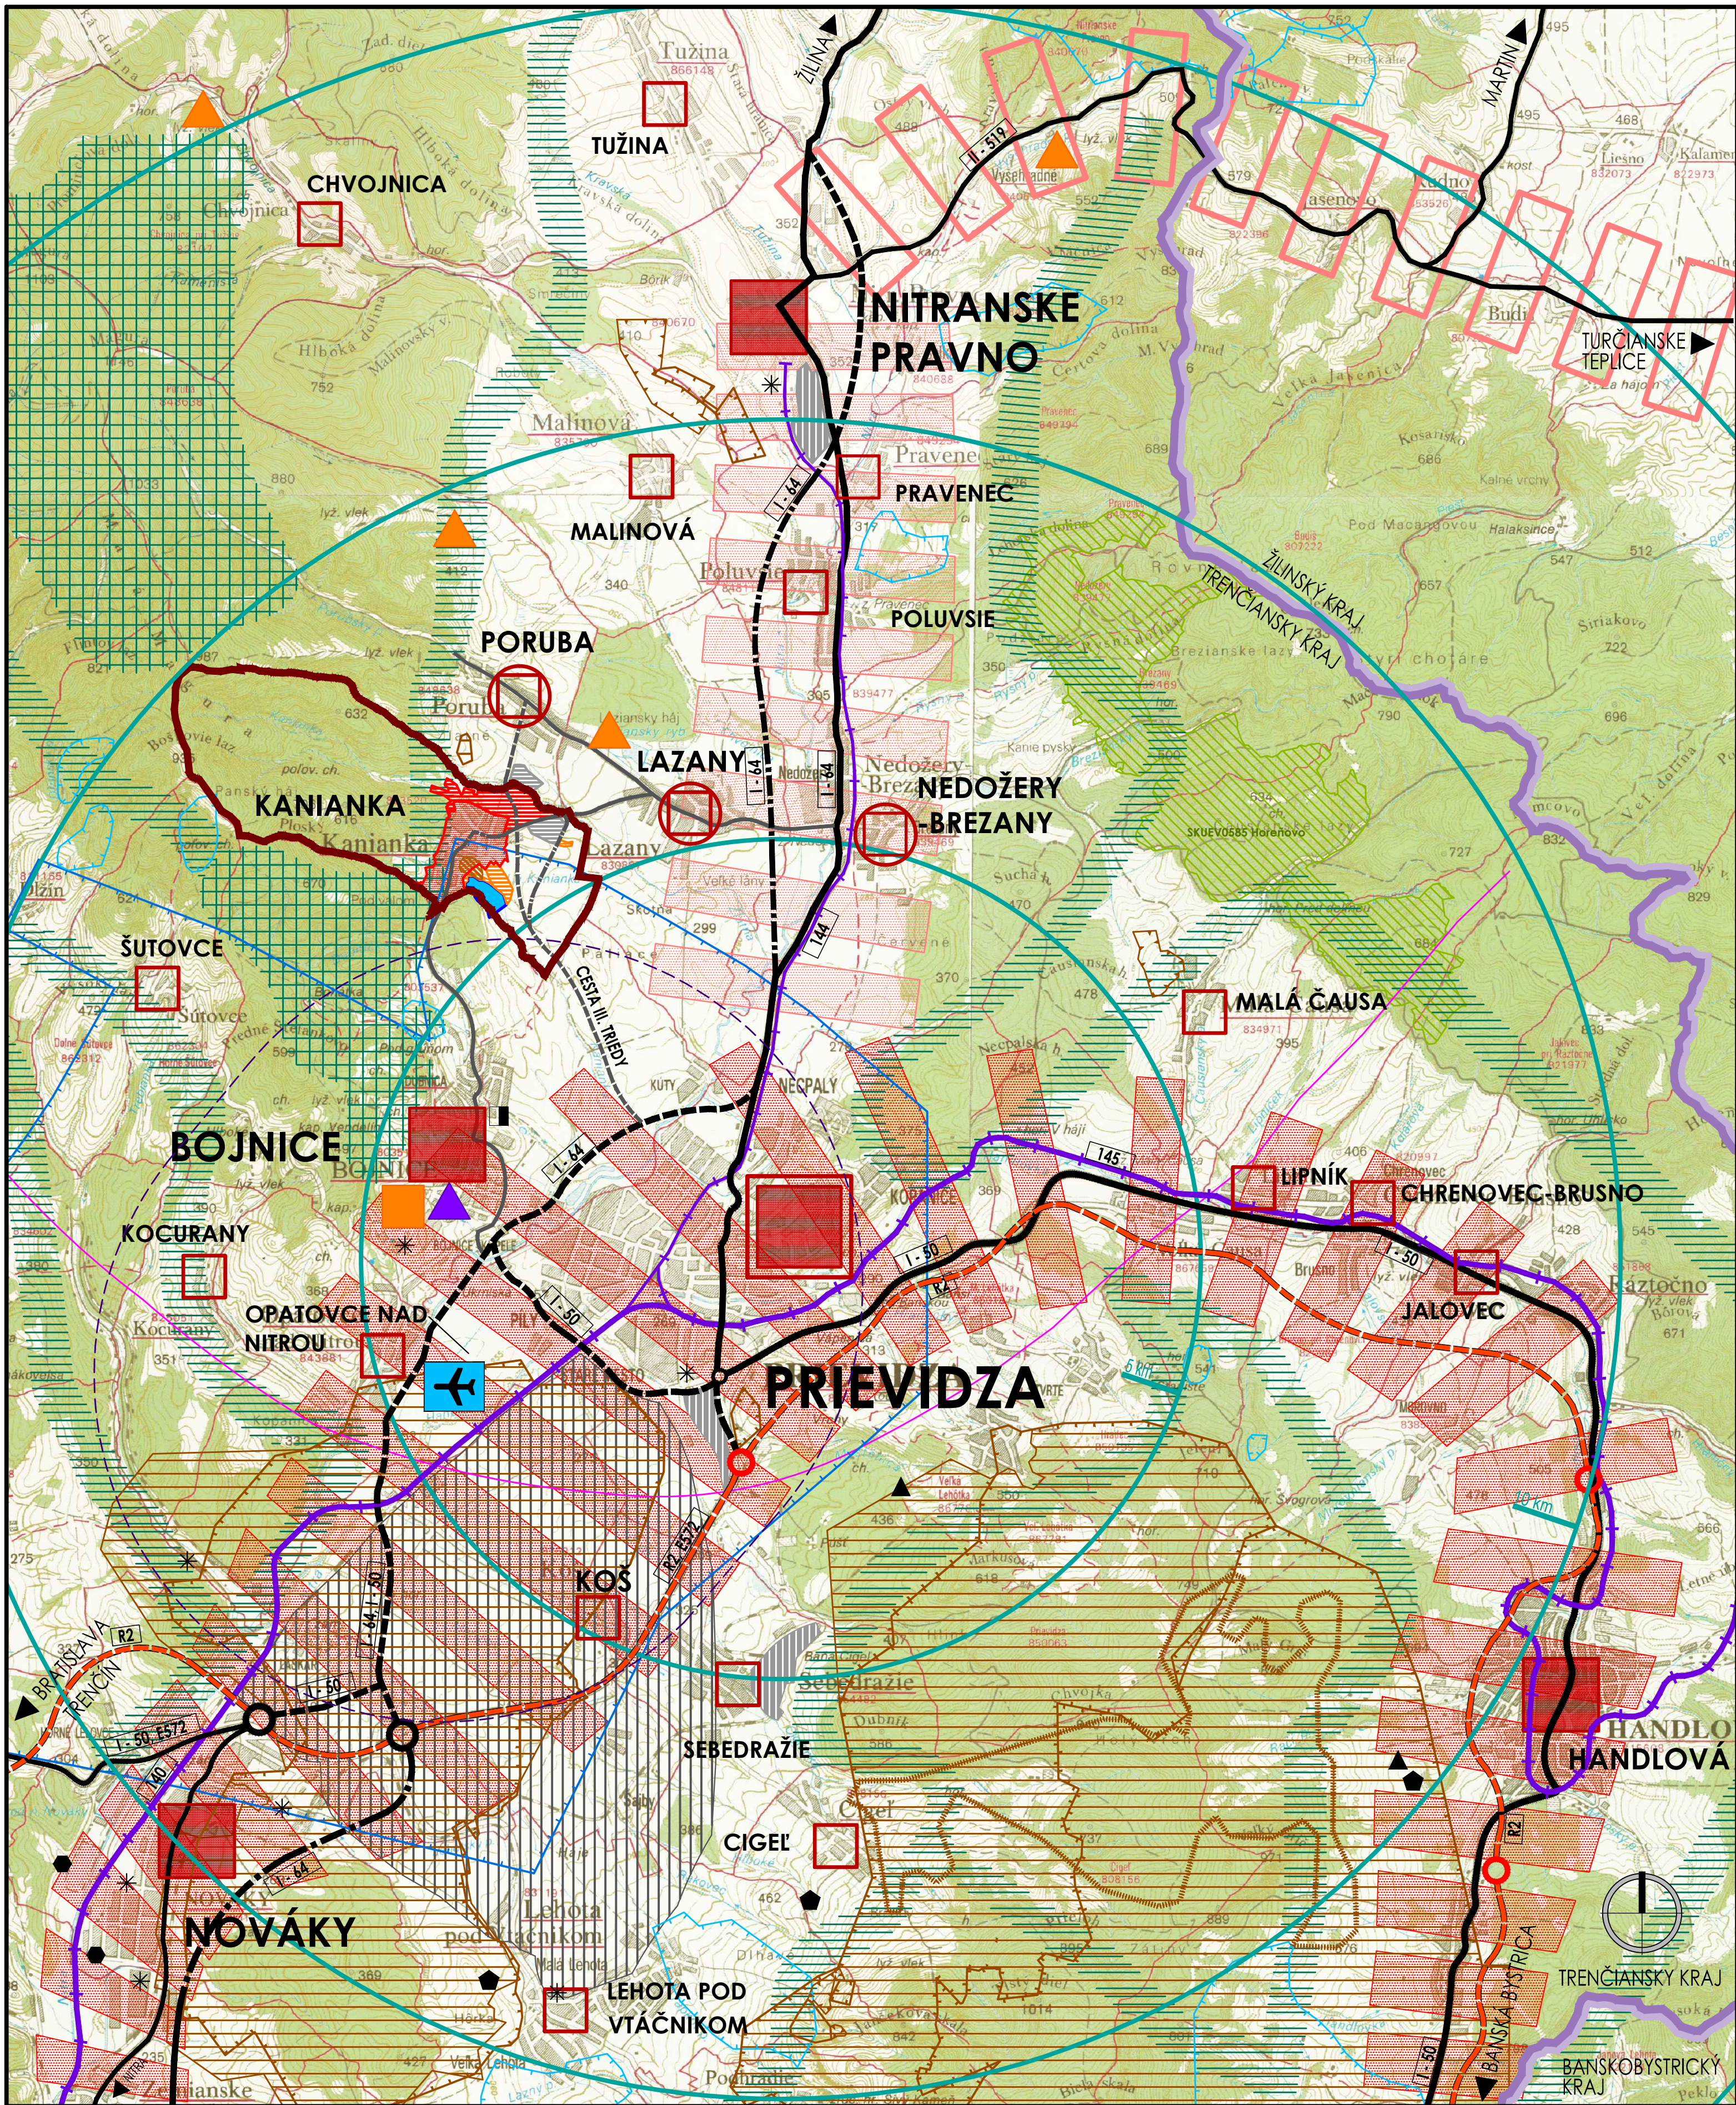

ŠIRŠIE VZŤAHY

LEGENDA

STAV	NÁVRH	VÝHLAD
SÍDELNÁ ŠTRUKTÚRA		
		HRANICE KATASTRÁLNEHO ÚZEMIA OBCE KANIANKA - HRANICA RIEŠENÉHO ÚZEMIA ÚPN
		HRANICA TREŇČIANSKEHO KRAJA
		HORNONITRIANSKA SÍDELNÁ ROZVOJOVÁ OS 2.STUPŇA : TOPOČANY/BÁNOVCE NAD BEBRAVOU - PARTIZÁNSKE - PRIEVIDZA - HANDLOVÁ - ŽIAR NAD HRONOM
		ROZVOJOVÁ SÍDELNÁ OS 3.STUPŇA : PRIEVIDZA - NITRIANSKE PRAVNO
		KOMUNIKAČNO - SÍDELNÁ OS 3.STUPŇA : NITRIANSKE PRAVNO - TURČIANSKE TEPLICE
		OKRESNÉ MESTO PRIEVIDZA - CENTRUM PRIEVIDZSKÉHO ŤAŽISKA OSÍDLENIA
		OSTATNÉ MESTÁ OKRESU PRIEVIDZA
		OBCE MIKROREGIÓNU - PORUBA, LAZANY, NEDOŽERY-BREZANY
		OSTATNÉ OBCE OKRESU
		ZASTAVANÉ ÚZEMIE OBCE KANIANKA
		PLOCHY REKREÁCIE, CESTOVNÉHO RUCHU A ŠPORTU OBCE KANIANKA
		PLOCHY VÝROBY, RÔZNE PODNIKATEĽSKÉ AKTIVITY
		PRÍEMYSELNÉ PARKY REGIONÁLNEHO VÝZNAMU
		AGROPARK
		SEZMICITA
		CHRÁNENÉ LOŽISKOVÉ ÚZEMIA
		DOBÝVACIE PRIESTORY - ŤAŽENÉ LOŽISKÁ / NEŤAŽENÉ LOŽISKÁ
		LOŽISKÁ NEVYTHRADENÝCH NERASTOV
		PODDOLOVANÉ ÚZEMIA
		ZOSUVNÉ ÚZEMIA- SVAHOVÉ DEFORMÁCIE V OBCE KANIANKA
		VODNÁ NÁDRŽ KANIANKA- MOKRAŤ LOKÁLNEHO VÝZNAMU
		PHO ZDROJOV PITNÝCH VÔD
		OCHRANNÉ PÁSMO II. STUPŇA PRÍRODNÝCH UČECÍVÝCH ZDROJOV A PRÍRODNÝCH MINERÁLNYCH ZDROJOV
		IZOCHRÓMY SPÁDOVEJ DOSTUPNOSTI REGIONÁLNEHO SÍDELNEHO CENTRA PRIEVIDZA

KRAJINNÁ ŠTRUKTÚRA, OCHRANA PRÍRODY A KRAJINY, ÚSES

		PLOCHY LEŠOV
		REGIONÁLNE BIOCENTRÁ
		REGIONÁLNE BIOKORIDORY
		NATURA 2000 - ÚZEMIA EURÓPSKEHO VÝZNAMU

DOPRAVNÁ A TECHNICKÁ INFRAŠTRUKTÚRA

		RÝCHLOSTNÁ CESTA R2
		CESTY I. TRIEDY (I/50, I/64)
		CESTY II. A III. TRIEDY
		MIMÓUROVNŇOVÉ KRÍŽOVATKY RÝCHLOSTNÝCH CIEST
		MIMÓUROVNŇOVÉ KRÍŽOVATKY CIEST I. TRIEDY
		NADREGIONÁLNE LETISKO PRE MEDZINÁRODNÚ DOPRAVU
		OCHRANNÉ PÁSMO LETISKA- S VÝŠKOVÝM OBMEDZENÍM
		ŽELEZIČNÉ TRATE NADREGIONÁLNE
		ŽELEZIČNÉ TRATE REGIONÁLNE
		ZDROJE ZNEČISTENIA OVZDUŠIA
		SPALOVNÉ ODPADOV
		SKLÁDKY ODPADOV
		HALDY Z ÚPRAVY A SPRACOVANIA RÚD
		ODKALISKA
		STREDISKO CESTOVNÉHO RUCHU V SPÁDOVOM ÚZEMÍ
		ZÁKLADNE CESTOVNÉHO RUCHU V SPÁDOVOM ÚZEMÍ
		NÁRODNÁ KULTÚRNA PAMiatKA S MESTSKOU PAMiatKOVOU REZERVÁCIOU

ATELIÉR OLYMPIA □ URBANIZMUS, ÚZEMNÉ A KRAJINNÉ PLÁNOVANIE, ARCHITEKTÚRA
WOLKROVA 4, 851 01 BRATISLAVA, Tel/fax : 02/62 41 03 07, e-mail: office@atelierolympia.eu

ÚZEMNÝ PLÁN OBCE KANIANKA
KONCEPT

OBJEDNÁVATEĽ : OBEC KANIANKA DÁTUM : NOVEMBER 2015
RIEŠITEĽSKÝ KOLEKTÍV : ING.ARCH.EVA ŽOLNAYOVÁ, ING.LIČKOVÁ, ING.P.RAKŠÁNYI, PH.D.
ING. P.MUSIL, ING.V.BOROVAN, ELEKTROPR. Š.MAYER, V.CHILPEK

ŠIRŠIE VZŤAHY

MIERKA 1:50 000

1

FORMÁT: 6x4