


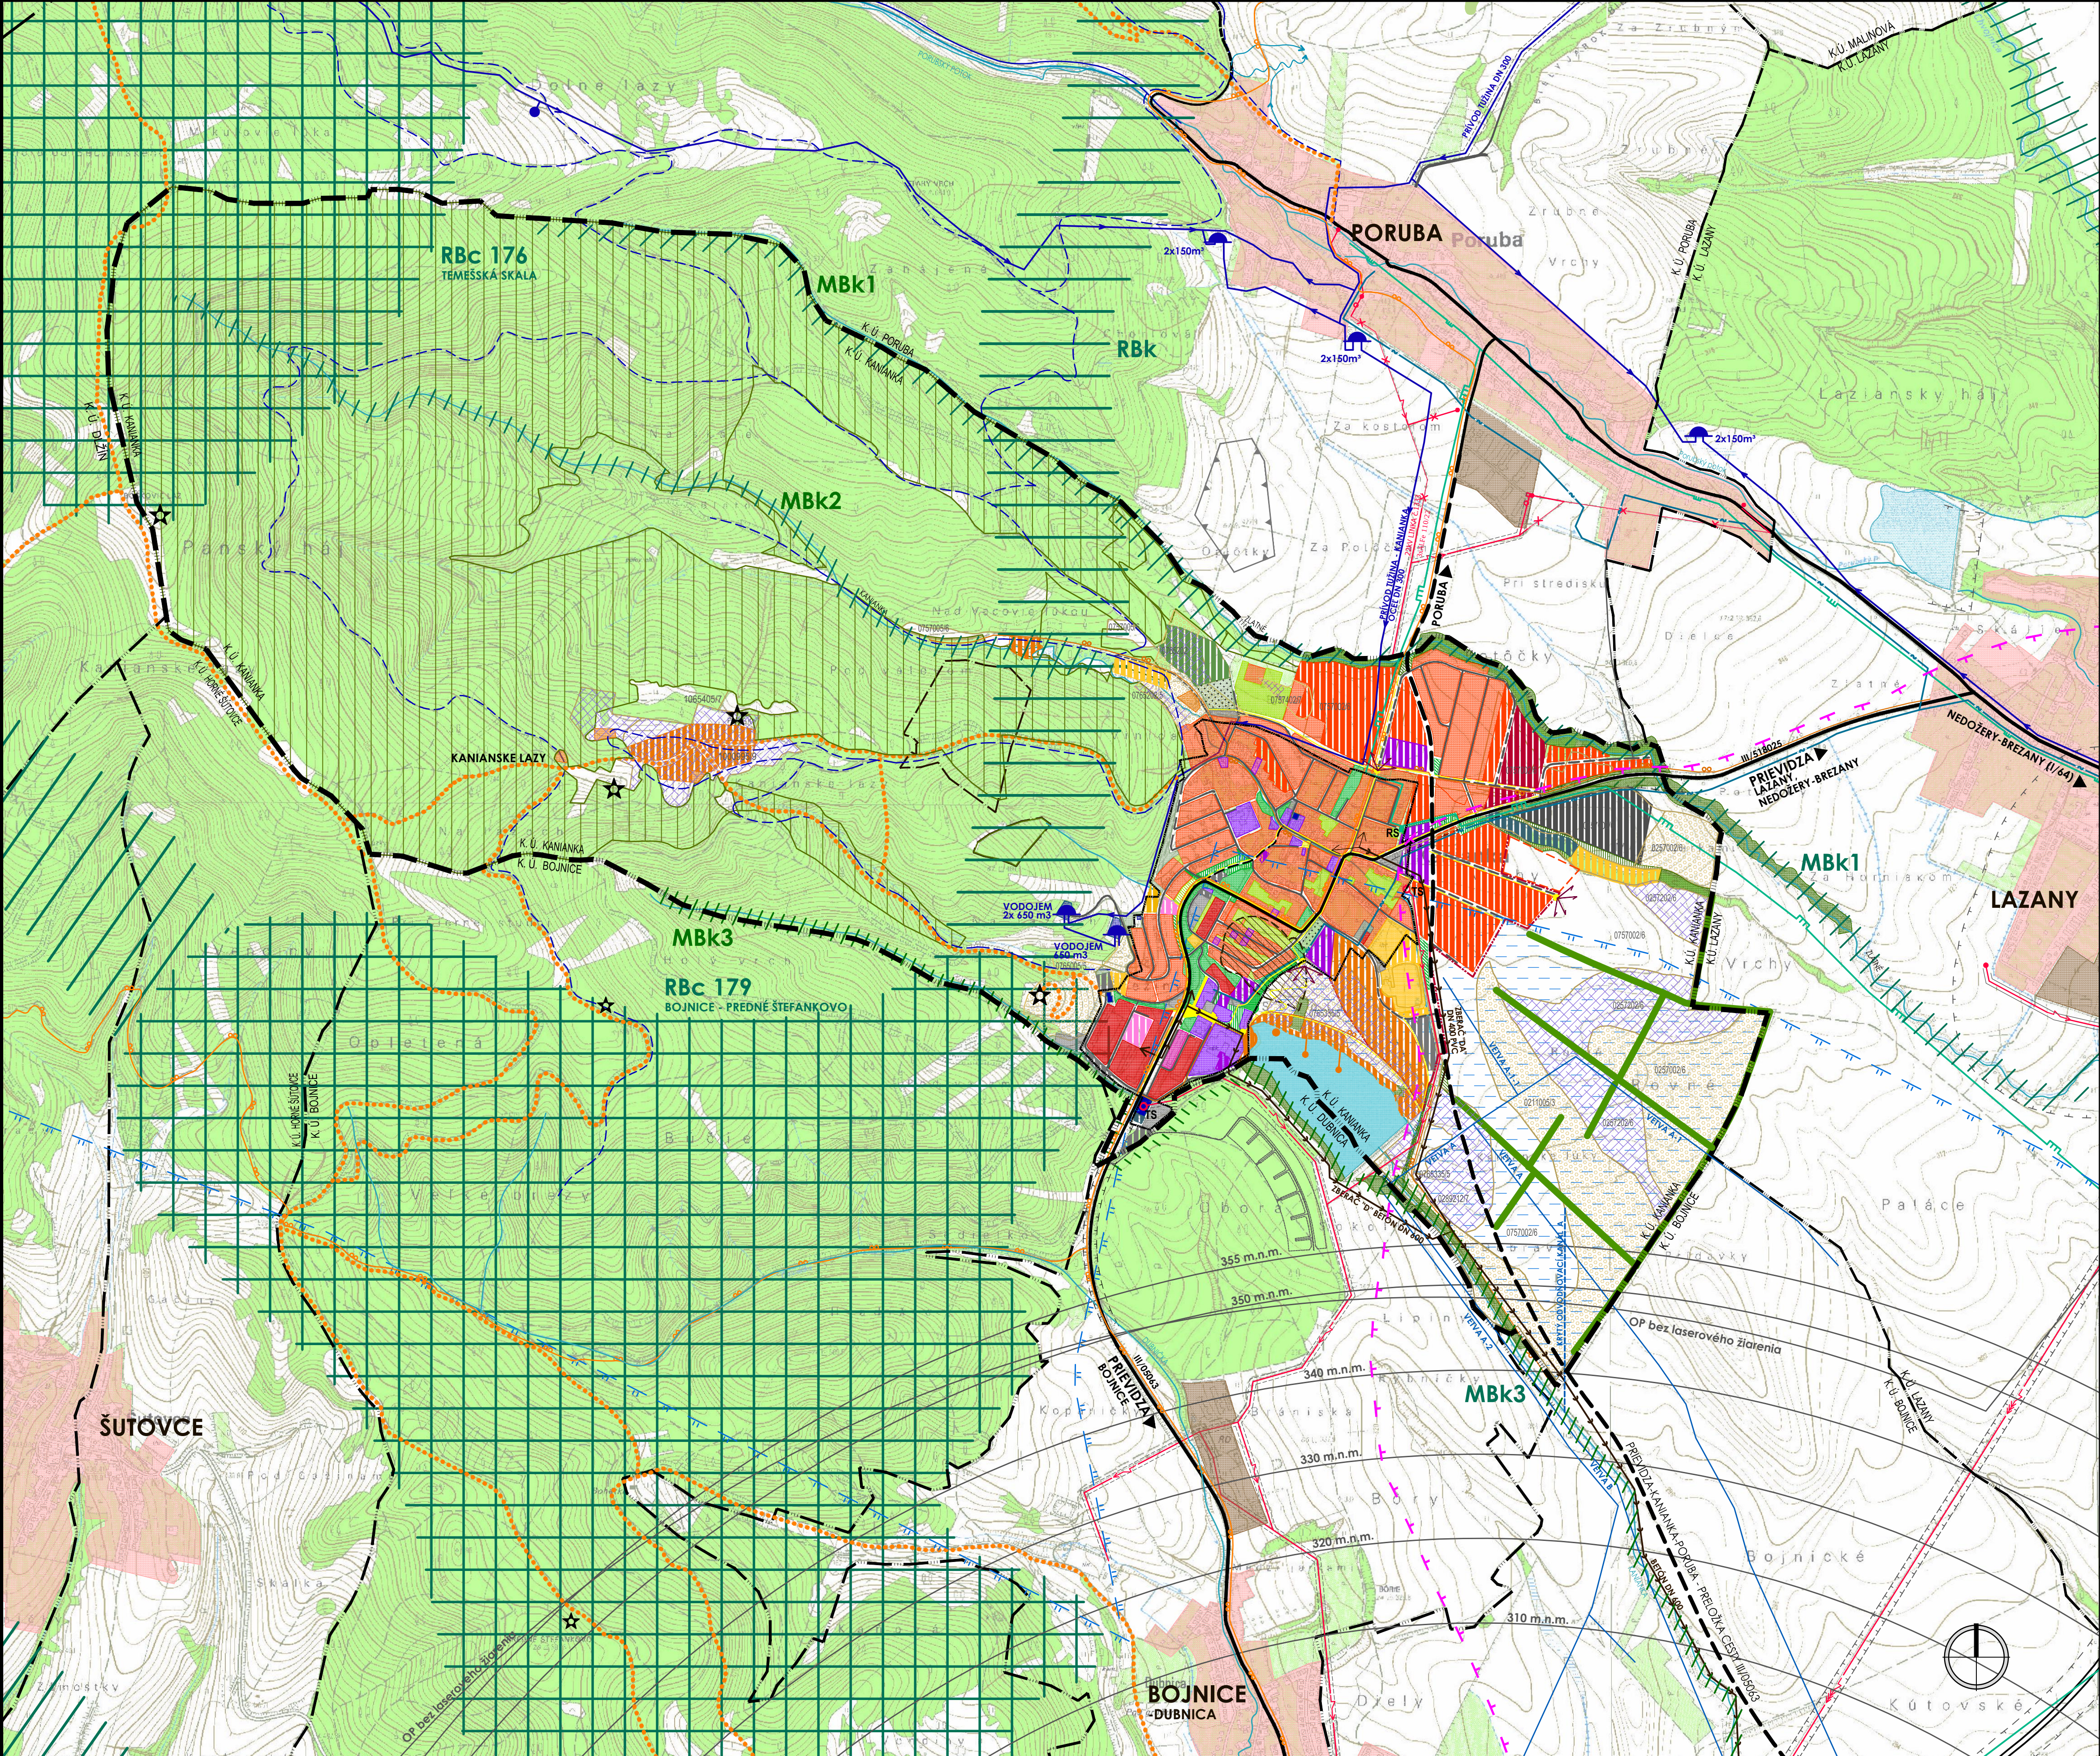

ÚZEMNÝ PLÁN OBCE

KANIANKA

KONCEPT-VARIANT 1

KOMPLEXNÝ URBANISTICKÝ NÁVRH KATASTRÁLNEHO ÚZEMIA OBCE

TVORBA KRAJINY, OCHRANA PRÍRODY, ÚZEMNÝ SYSTÉM EKOLOGICKEJ STABILITY

LEGENDA

STAV	NÁVRH	VÝHLAD	
			HRANICA KATASTRÁLNEHO ÚZEMIA OBCE KANIANKA - HRANICA RIEŠENÉHO ÚZEMIA
			HRANICA KATASTRÁLNEHO ÚZEMIA OKOLITÝCH OBCÍ
			HRANICA ZASTAVANÉHO ÚZEMIA OBCE

SÍDELNÁ A KRAJINNÁ ŠTRUKTÚRA

			PLOCHY BÝVANIA V RODINNÝCH DOMOCH
			PLOCHY BÝVANIA V BYTOVÝCH DOMOCH
			PLOCHY ZASTAVANÝCH ÚZEMÍ OKOLITÝCH OBCÍ
			PLOCHY OBČIANSKEJ VYBAVENOSTI
			PLOCHY ZMIEŠANEJ FUNKCIE OBČIANSKEJ VYBAVENOSTI A BÝVANIA
			PLOCHA ÚZLOVEJ ŠTRUKTÚRY - CENTRUM OBCE S NÁMESTMÍ
			PLOCHY ŠPORTOVEJ VYBAVENOSTI
			PLOCHY REKREAČNEJ VYBAVENOSTI
			PLOCHY PRIEMYSELNEJ VÝROBY, VÝROBNÝCH SLUŽIEB A RÔZNYCH PODNIKATELSKÝCH AKTIVÍT
			PLOCHY A OBJEKTY TECHNICKÉJ VYBAVENOSTI A TECHNICKÝCH SLUŽIEB
			CINTORÍN
			VEREJNÁ SÍDELNÁ ZELEN'
			ZELEŇ ZÁHRAD PRI RODINNÝCH DOMOCH
			LESNÉ PORASTY
			OCHRANNÉ LESY
			SUKCESIA LESNÉHO PORASTU
			ZELEŇ KRAJINY
			LÚKY, PASIENKY, POĽNOHOSPODÁRSKA PÔDA A TRVALÝ TRAVINATÝ PORAST
			POĽNOHOSPODÁRSKA PÔDA S BPÉJ / SKUPINA KVALITY
			NAJKVALITNEŠIA PÔDA V KATASTRI OBCE KANIANKA PÔDA ZÁKONA 220/2004 Z.z.
			PLOCHY ZÁVLAH A ODVOĎNENIA, HYDROMELIORAČNÉ STAVBY
			PLOCHY POĽNOHOSPODÁRSKÝCH PODNIKOV OKOLITÝCH OBCÍ
			VODNÉ PLOCHY A TOKY
			ZOSUVNÉ ÚZEMIE
			CHRÁNENÉ LOŽISKOVÉ ÚZEMIE PORUBA - VYMEZENÉ VÝHRADNÝM LOŽISKOM
			ODDYCHOVÉ MIESTO NA TURISTICKEJ TRASE S VÝHLADKOM
			KRAJINNÉ HODNOTNÉ POHLADOVÉ SMERY S VYBAVENÝMI ODDYCHOVÝMI MIESTAMI
			OCHRANNÉ PÁSMA VŠETKYCH DRUHOV

DOPRAVNÁ INFRAŠTRUKTÚRA

			ZBERNO-OBSLUŽNÁ MIESTNA KOMUNIKÁCIA (B3) - CESTY III. TRIEDY
			MIESTNE KOMUNIKÁCIE (C1, C2, C3)
			PLOCHY STATICKEJ DOPRAVY
			CYKLOTURISTICKÁ TRASA
			TURISTICKE TRASY ZNAČENÉ
			ZNAČENÉ TRASY BEŽECKÉHO LYŽOVANIA
			OCHRANNÉ PÁSMA LETISKÁ PRIEVIDZA

TECHNICKÁ INFRAŠTRUKTÚRA

			NADZEMNÉ ELEKTRICKÉ VEDENIE VN 22kV S OCHRANNÝM PÁSMOM 15M
			NADZEMNÉ ELEKTRICKÉ VEDENIE VN 22kV S OCHRANNÝM PÁSMOM 10M
			TRANSFORMAČNÁ STANICA STOŽAROVA / MUROVANÁ
			PLYNOVODNÉ ROZVODY VTL, STL
			REGULAČNÁ STANICA PLYNU RS 3000212-440
			VODNÝ ZDROJ
			VODOJEM
			SKUPINOVÝ VODOVOD TUŽINA-DUBNICA-KANIANKA A PRÍVOD PRE OBCE PORUBA-LAZANY-NEDOŽERY-BREZANY
			PODZEMNÉ ZÁVLHOVÉ POTRUBIA STAVBY "ZÁVLAHA POZEMKOV BOJNICE - Z VN KANIANKA"
			KRYTÝ ODVOĎŇOVACÍ KANÁL STAVBY "ODVOĎNENIE POZEMKOV PRIEVIDZA-BOJNICE"
			OCHRANNÉ PÁSMA II. STUPNIA - PRÍRODNÝ LIEČIVÝ ZDROJ
			SPLAŠKOVÁ KANALIZÁCIA
			OPTICKÝ KÁBEL

OCHRANA PRÍRODY A KRAJINY, EKOLOGICKÁ STABILITA ÚZEMIA

			BIOCENTRUM REGIONÁLNEHO VÝZNAMU S OZNAČENÍM
			BIOKORIDOR REGIONÁLNEHO VÝZNAMU
			BIOKORIDOR MIESTNEHO VÝZNAMU
			BIOTOPY EURÓPSKEHO VÝZNAMU
			INTERAKČNÉ PRVKY V POĽNOHOSPODÁRSKEJ KRAJINE- INFILTRAČNÉ PÁSY ZELENÉ
			PRIESTOR EKOLOGICKÝCH NÁRUSŇ
			ZOSUVNÉ ÚZEMIA - VODNÁ EROZIA STREDNÁ / SILNÁ

ATELIÉR OLYMPIA ▢ URBANIZMUS, ÚZEMNÉ A KRAJINNÉ PLÁNOVANIE, ARCHITEKTÚRA

WOLKROVA 4, 851 01 BRATISLAVA, Tel: 0903 732 558, e-mail: office@atelierolympia.eu

ÚZEMNÝ PLÁN OBCE KANIANKA

KONCEPT - VARIANT 1

OBJEDNÁVATEĽ : OBEC KANIANKA

DÁTUM : NOVEMBER 2015

RIEŠITEĽSKÝ KOLEKTÍV : ING.ARCH.ĽEVA ŽOLNAYOVÁ, ING.ĽUČKOVÁ, ING.ARCH.M.DURDÍKOVÁ

ING.P.RAKŠÁNYI PHD, ING. P.MUSIL, ING.V.BOROVAN, ELEKTROPR.S.MAYER,V.CHLPEK

KOMPLEXNÝ URBANISTICKÝ NÁVRH KATASTRÁLNEHO ÚZEMIA OBCE

TVORBA KRAJINY, OCHRANA PRÍRODY, ÚSES

MIERKA 1:10 000

2/1

FORMAT: 8xA4