


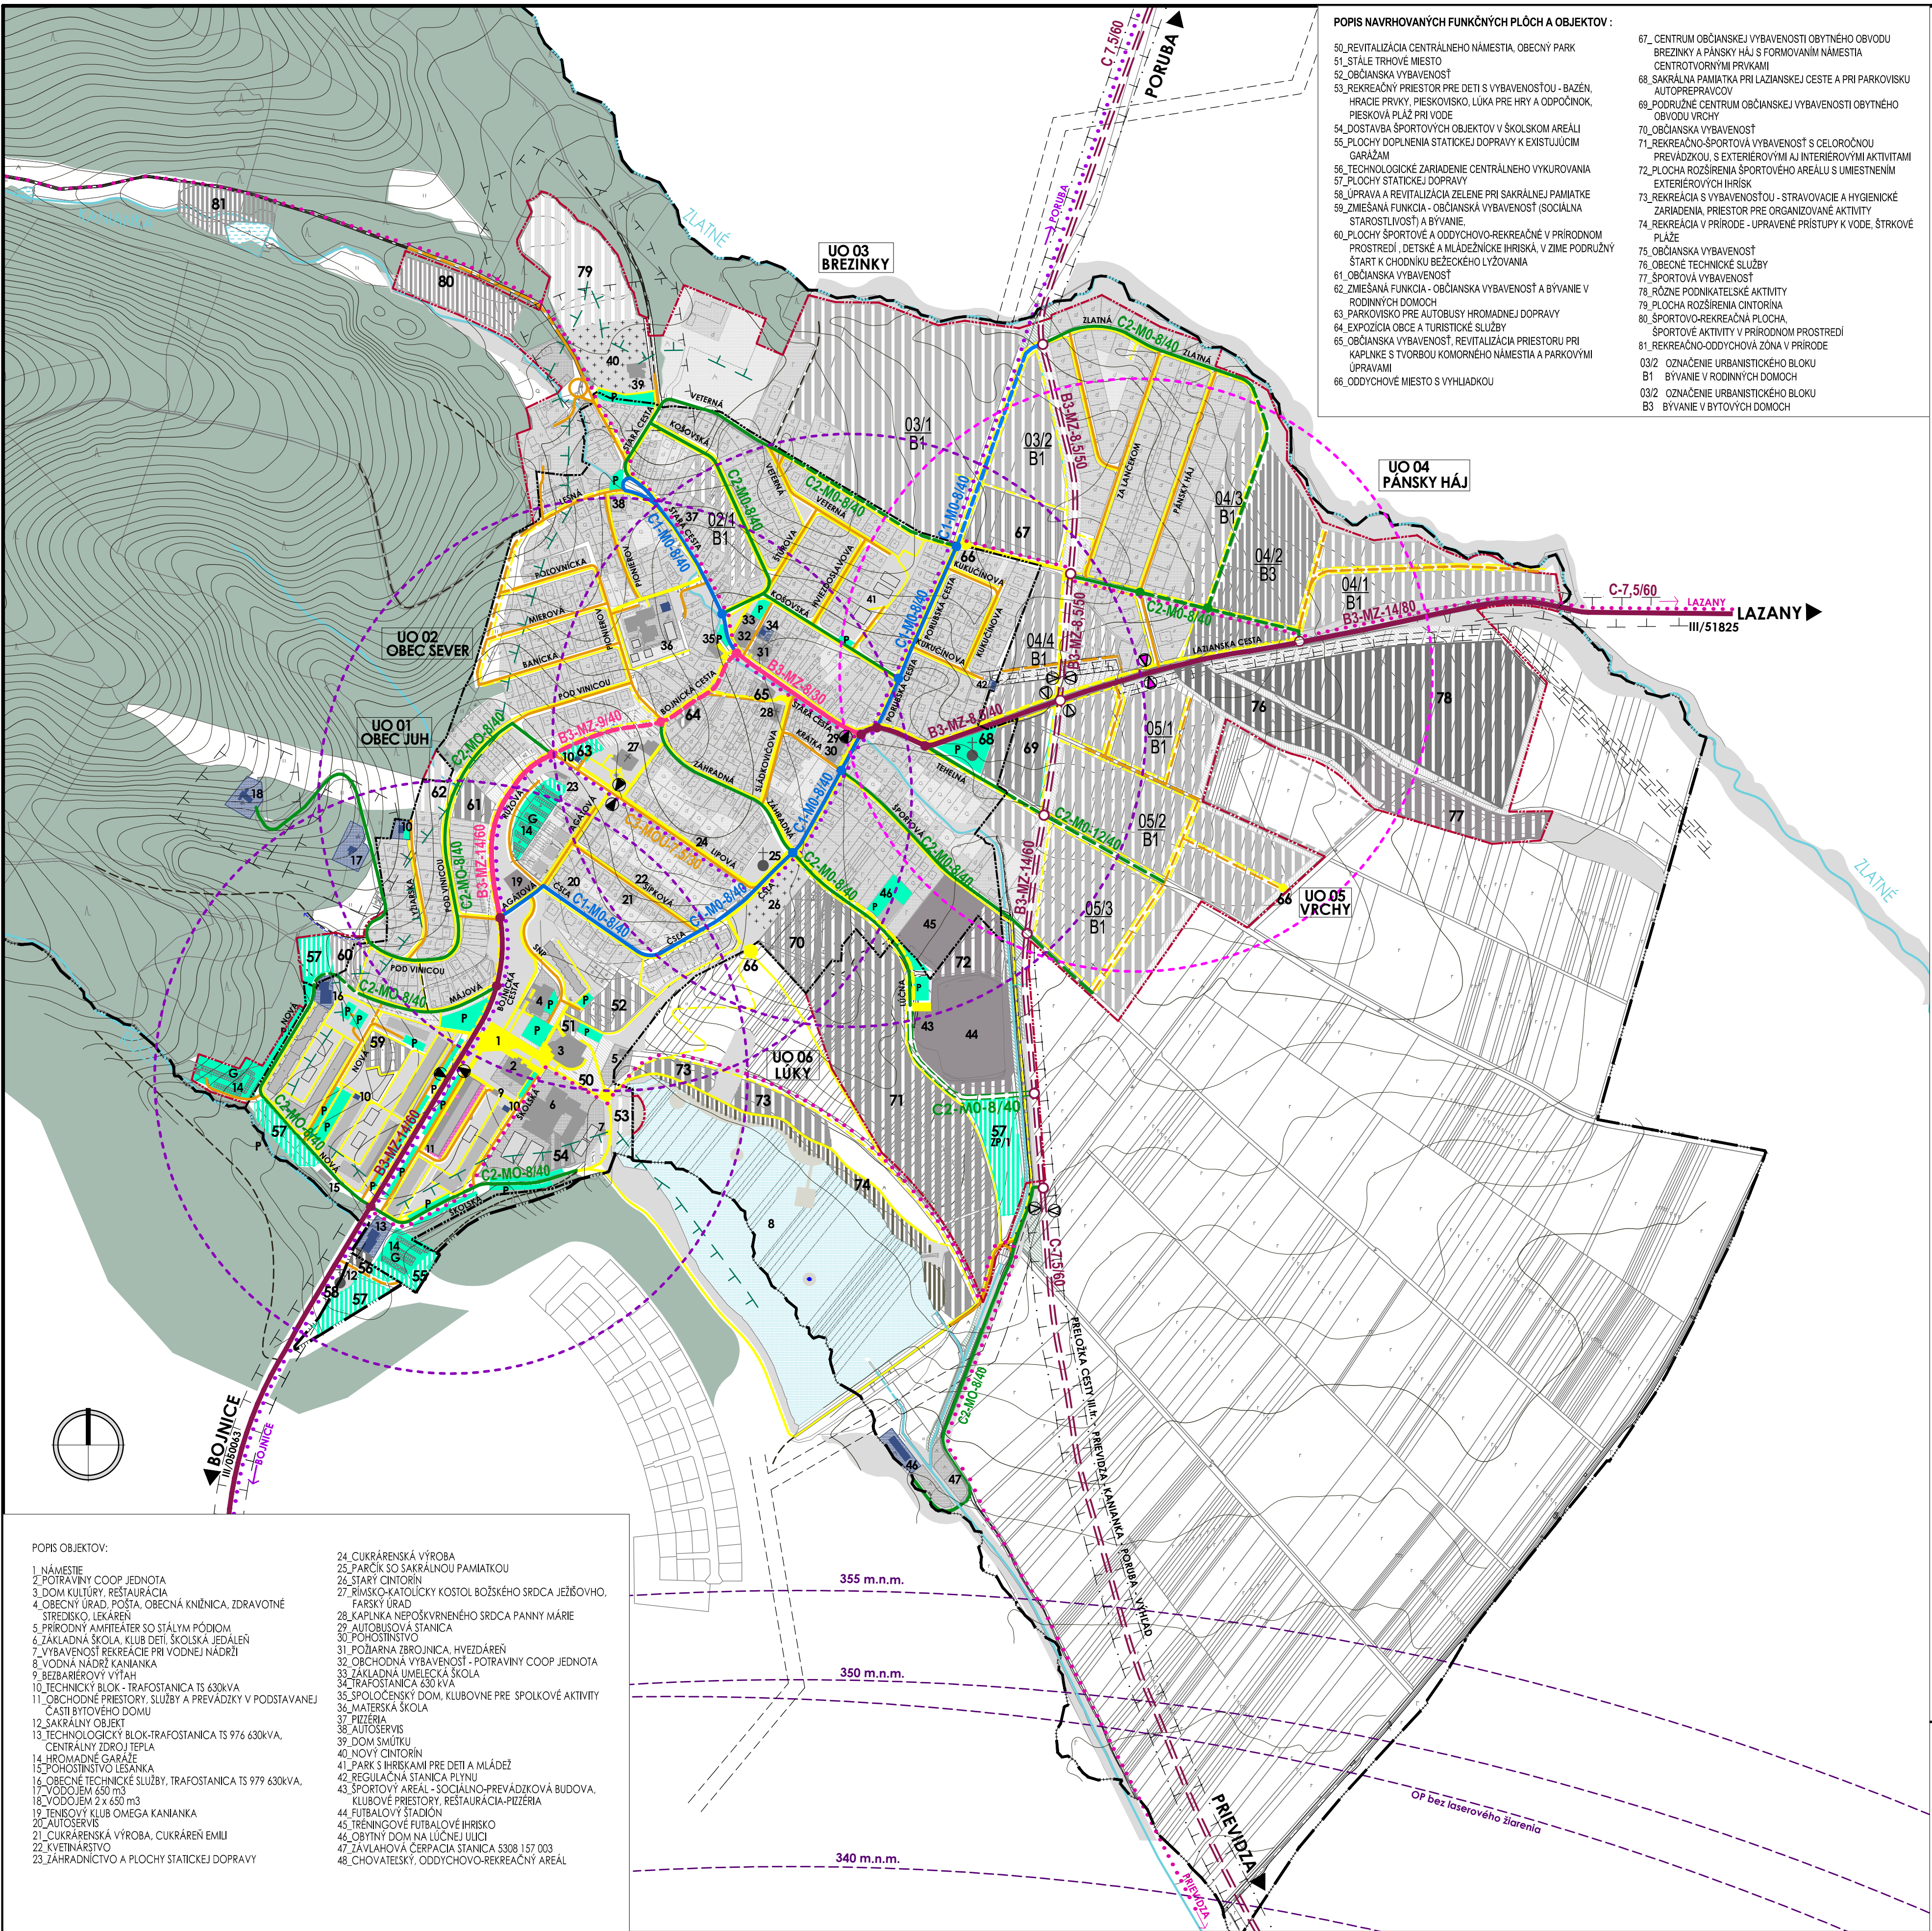

POPIS NAVRHOVANÝCH FUNKČNÝCH PLŔCH A OBJEKTŮV :

- 50_REVITALIZÁCIA CENTRÁLNEHO NÁMESTIA, OBECNÝ PARK
51_STÁLE TRHOVÉ MIEŠTO
52_OBČIANSKA VYBAVENOSŤ
53_REKREAČNÝ PRIESTOR PRE DETI S VYBAVENOSŤOU - BAZÉN, HRADIE PRVKY, PIESKOVISKO, LUKA PRE HRÝ A ODOČINOK, PIESKOVÁ PLÁŽ PRI VODE
54_DOSTAVBA ŠPORTOVÝCH OBJEKTŮV V ŠKOLSKOM AREÁLI
55_PLOCHY DOPLENENIA STATICKEJ DOPRAVY K EXISTUJÚCIOM GARÁŽAM
56_TECHNOLÓGICKÉ ZARIADENIE CENTRÁLNEHO VYKUROVANIA
57_PLOCHY STATICKEJ DOPRAVY
58_ÚPRAVA A REVITALIZÁCIA ZELENIE PRI SAKRÁLNEJ PAMIAŤKE
59_ZMIEŠANÁ FUNKCIA - OBČIANSKA VYBAVENOSŤ (SOCIÁLNA STAROSTLIVOSŤ) A BÝVANIE
60_PLOCHY ŠPORTOVÉ A ODDYCHOVO-REKREAČNÉ V PRIRODNOM PROSTREDÍ, DETSKÉ A MLÁDEŽNÍCKE IHRSKÁ, V ZÍME PODRUŽNÝ ŠTART K CHODNÍKU BEŽEKÉHO LYŽOVANIA
61_OBČIANSKA VYBAVENOSŤ
62_ZMIEŠANÁ FUNKCIA - OBČIANSKA VYBAVENOSŤ A BÝVANIE V RODINNÝCH DOMOCH
63_PARKOVISKO PRE AUTOBUSY HROMADNEJ DOPRAVY
64_EXPOZIČIA OBCE A TURISTICKÉ SLUŽBY
65_OBČIANSKA VYBAVENOSŤ, REVITALIZÁCIA PRIESTORU PRI KAPLÍNE S TVORBOU KOMORNÉHO NÁMESTIA A PARKOVÝMI ÚPRAVAMI
66_ODDYCHOVÉ MIEŠTO S VÝHLADOM

- 67_CENTRUM OBČIANSKEJ VYBAVENOSTI OBYTNÉHO OBYDOU BREZINKY A PÁNSKY HÁJ S FORMOVANÍM NÁMESTIA CENTROTVOBNÝMI PRVKAMI
68_SAKRÁLNA PAMIAŤKA PRI LAZIANSKEJ CESTE A PRI PARKOVISKU AUTOPREPRACOV
69_PODRUŽNÉ CENTRUM OBČIANSKEJ VYBAVENOSTI OBYTNÉHO OBYDOU VRCHY
70_OBČIANSKA VYBAVENOSŤ
71_REKREAČNO-ŠPORTOVÁ VYBAVENOSŤ S CELOROČNOU PREVÁDZKOU, S EXTERIEROVÝMI AJ INTERIEROVÝMI AKTIVITAMI
72_PLOCHA ROZŠÍRENIA ŠPORTOVÉHO AREÁLU S UMÍSTENÍM EXTERIEROVÝCH IHRSK
73_REKREAČIA S VYBAVENOSŤOU - STRAVOVACIE A HYGIENÍCKE ZARIADENIA, PRIESTOR PRE ORGANIZOVANÉ AKTIVITY
74_REKREAČIA V PRIRODE - ÚPRAVNÉ PRÍSTUPY K VODE, ŠTRKOVÉ PLÁŽE
75_OBČIANSKA VYBAVENOSŤ
76_OBECNÉ TECHNICKE SLUŽBY
77_ŠPORTOVÁ VYBAVENOSŤ
78_RÔZNE PODNIKATELSKÉ AKTIVITY
79_PLOCHA ROZŠÍRENIA CINTORÍNA
80_ŠPORTOVO-REKREAČNÁ PLOCHA
81_REKREAČNO-ODDYCHOVÁ ZÓNA V PRIRODE
032_OZNAČENIE URBANISTICKÉHO BLOKU
B1_BÝVANIE V RODINNÝCH DOMOCH
032_OZNAČENIE URBANISTICKÉHO BLOKU
B3_BÝVANIE V BYTOVÝCH DOMOCH

ÚZEMNÝ PLÁN OBCE
KANIANKA
KONCEPT - VARIANT I
NÁVRH VEREJNEJ DOPRAVNEJ VYBAVENOSTI



LEGENDA

STAV	NAVRH	VÝHLAD	
			HRANICA KATASTRÁLNEHO ÚZEMIA OBCE - HRANICA RIEŠENÉHO ÚZEMIA
			HRANICA ZASTAVANÉHO ÚZEMIA OBCE
SIDELNÁ A KRAJINNÁ ŠTRUKTÚRA			
			PLOCHY BÝVANIA V RODINNÝCH DOMOCH
			PLOCHY A OBJEKTY BÝVANIA V BYTOVÝCH DOMOCH
			PLOCHY ZMIEŠANEJ FUNKCIE - OBČIANSKA VYBAVENOSŤ A BÝVANIE
			PLOCHY A OBJEKTY OBČIANSKEJ VYBAVENOSTI
			PLOCHY A OBJEKTY ZARIADENIA ŠPORTU
			PLOCHY REKREAČNEJ VYBAVENOSTI
			PLOCHY REKREAČIE V PRIRODNOM PROSTREDÍ
			PLOCHY PRIEMYSELNEJ VÝROBY A RÔZNYCH PODNIKATELSKÝCH AKTIVÍT
			PLOCHY A OBJEKTY TECHNICKEJ VYBAVENOSTI
			PLOCHY TECHNICKEJ SLUŽIEB
			SIDELNÁ ZELEN
			ŠPECIÁLNA ZELEN - CINTORÍN
			ZELEN ZÁHRAD RODINNÝCH DOMOV
			KRAJINNÁ ZELEN
			LESY
			VODNÉ PLOCHY A TOKY
			SUCHÝ POLDER NA POTOKU KANIANKA
			SAKRÁLNA STAVBA/SAKRÁLNY OBJEKT V KRAJINE
			POPIS EXISTUJÚCICH OBJEKTŮV A NAVRHOVANÝCH FUNKČNÝCH PLŔCH A OBJEKTŮV
			URBANISTICKÝ OBVOD S NÁZVOM
			URBANISTICKÝ BLOK VYMEZENÝ PRE FUNKCIU BÝVANIA

DOPRAVNÁ INFRAŠTRUKTÚRA

			KOMUNIKÁCIA B3 ZBERNO-OBSLUŽNÁ, CESTY III.TRIEDY
			KOMUNIKÁCIA B3 ZBERNO-OBSLUŽNÁ
			KOMUNIKÁCIA C1- HLAVNÁ OBSLUŽNÁ
			KOMUNIKÁCIA C2- OBSLUŽNÁ
			KOMUNIKÁCIA C3- OBSLUŽNÁ PRÍSTUPOVÁ
			SPEVNENÝ CHODNÍK/CESTA
			NESPEVNENÝ CHODNÍK
			CYKLISTICKÝ CHODNÍK
			PEŠIE PLOCHY (NÁMESTIA) A CHODNÍKY
			PLOCHY STATICKEJ DOPRAVY- PARKOVISKÁ
			PLOCHY STATICKEJ DOPRAVY- GARÁŽE
			ZÁCHYTNÉ PARKOVISKO
			ZASTÁVKY VEREJNEJ HROMADNEJ AUTOBUSOVEJ DOPRAVY
			IZOCHRONA OPTIMÁLNEJ PEŠEJ DOSTUPNOSTI 400M OD ZASTÁVKY VEREJNEJ HROMADNEJ DOPRAVY
			OCHRANNE PÁSMA CIEST III.TR.
			OCHRANNE PÁSMA LETISKA
			OCHRANNE PÁSMA LESA

POPIS OBJEKTŮV:

- 1_NÁMESTIE
2_POTRAVINÝ COOP JEDNOTA
3_DOM KULTÚRY, RESTAURÁCIA
4_OBECNÝ ÚRAD, POŠTA, OBECNÁ KNIŽNICA, ZDRAVOTNÉ STREDISKO, LEKÁREŇ
5_PRIRODNÝ AMPHITEATER SO STÁLÝM PÓDIOM
6_ZÁKLADNÁ ŠKOLA, KLUB DETI, ŠKOLSKÁ JEDÁLEŇ
7_VYBAVENOSŤ REKREAČIE PRI VODNEJ NÁDRŽI
8_VODNÁ NÁDRŽ KANIANKA
9_BEZBARIEROVÝ VÝTAH
10_TECHNICKÝ BLOK - TRAFOSTANICA TS 630KVA
11_OBCHODNÉ PRIESTORY, SLUŽBY A PREVÁDZKY V PODSTAVENEJ ČASTI BYTOVÉHO DOMU
12_SAKRÁLNY OBJEKT
13_TECHNOLÓGICKÝ BLOK-TRAFOSTANICA TS 976 630KVA, CENTRÁLNY ZDROJ TEPLA
14_HROMADNÉ GARÁŽE
15_POHŮSTNOSTVO
16_OBECNÉ TECHNICKE SLUŽBY, TRAFOSTANICA TS 979 630KVA
17_VODOJEM 650 m3
18_VODOJEM 2 x 650 m3
19_TENISOVÝ KLUB OMEGA KANIANKA
20_AUTOSERVIS
21_CUKRÁRENSKÁ VÝROBA, CUKRÁREŇ EMUJ
22_KVETINÁRSTVO
23_ZÁHRADNÍCTVO A PLOCHY STATICKEJ DOPRAVY
24_CUKRÁRENSKÁ VÝROBA
25_PARCÍK SO SAKRÁLNOU PAMIAŤKOU
26_START CINTORÍN
27_RÍMSKO-KATOLICKÝ KOSTOL BOŽSKÉHO SRDCA JEŽŠVHO, FARSÝ ÚRAD
28_KAPLANKA NEPOŠKVRNENÉHO SRDCA PANNY MÁRIE
29_AUTOBUSOVÁ STANICA
30_POHŮSTNOSTVO
31_POŽIARNÁ ZBROJNICA, HVEZDÁREŇ
32_OBCHODNÁ VYBAVENOSŤ - POTRAVINÝ COOP JEDNOTA
33_ZÁKLADNÁ UMELECKÁ ŠKOLA
34_TRAFOSTANICA 630 KVA
35_SPOLOČENSKÝ DOM, KLUBOVNE PRE SPOLOKOVÉ AKTIVITY
36_MATERSKÁ ŠKOLA
37_PIZZERIA
38_AUTOSERVIS
39_DOM SMÚTKU
40_NOVÝ CINTORÍN
41_PARK S IHRSKAMI PRE DETI A MLÁDEŽ
42_REGULAČNÁ STANICA PLYNU
43_ŠPORTOVÝ AREÁL - SOCIÁLNO-PREVÁDZKOVÁ BUDOVA, KLUBOVÉ PRIESTORY, RESTAURÁCIA-PIZZERIA
44_FUTBALOVÝ STADIÓN
45_TRENINGOVÉ FUTBALOVÉ IHRSKO
46_OBYTNÝ DOM NA LÚČNEJ ULICI
47_ZÁVLAHOVÁ ČERPAČKA STANICA 5308 157 003
48_CHOVATELSKÝ, ODDYCHOVO-REKREAČNÝ AREÁL

ATELIÉR OLYMPIA □ URBANIZMUS, ÚZEMNÉ A KRAJINNÉ PLÁNOVANIE, ARCHITEKTÚRA
WOLKROVÁ 4, 851 01 BRATISLAVA, Tel: 0903 732 558, e-mail: office@atelierolympia.eu

ÚZEMNÝ PLÁN OBCE KANIANKA
KONCEPT - VARIANT I

OBJEDNÁVATEL : OBEC KANIANKA DÁTUM : NOVEMBER 2015
RIEŠITELSKÝ KOLEKTÍV : ING.ARCH.VEA ŽOLNAYOVÁ, ING.LUČICKOVÁ, ING.ARCH.M.ĐURĐIKOVÁ
ING.P.RAKŠÁNYI PHD, ING. P.MUSIL, ING.V.BOROVAN, ELEKTROPR. Š.MAYER, V.CHLPEK

NÁVRH VEREJNEJ DOPRAVNEJ VYBAVENOSTI

MIERKA 1:5 000

4/1

FORMÁT: 8xA4