


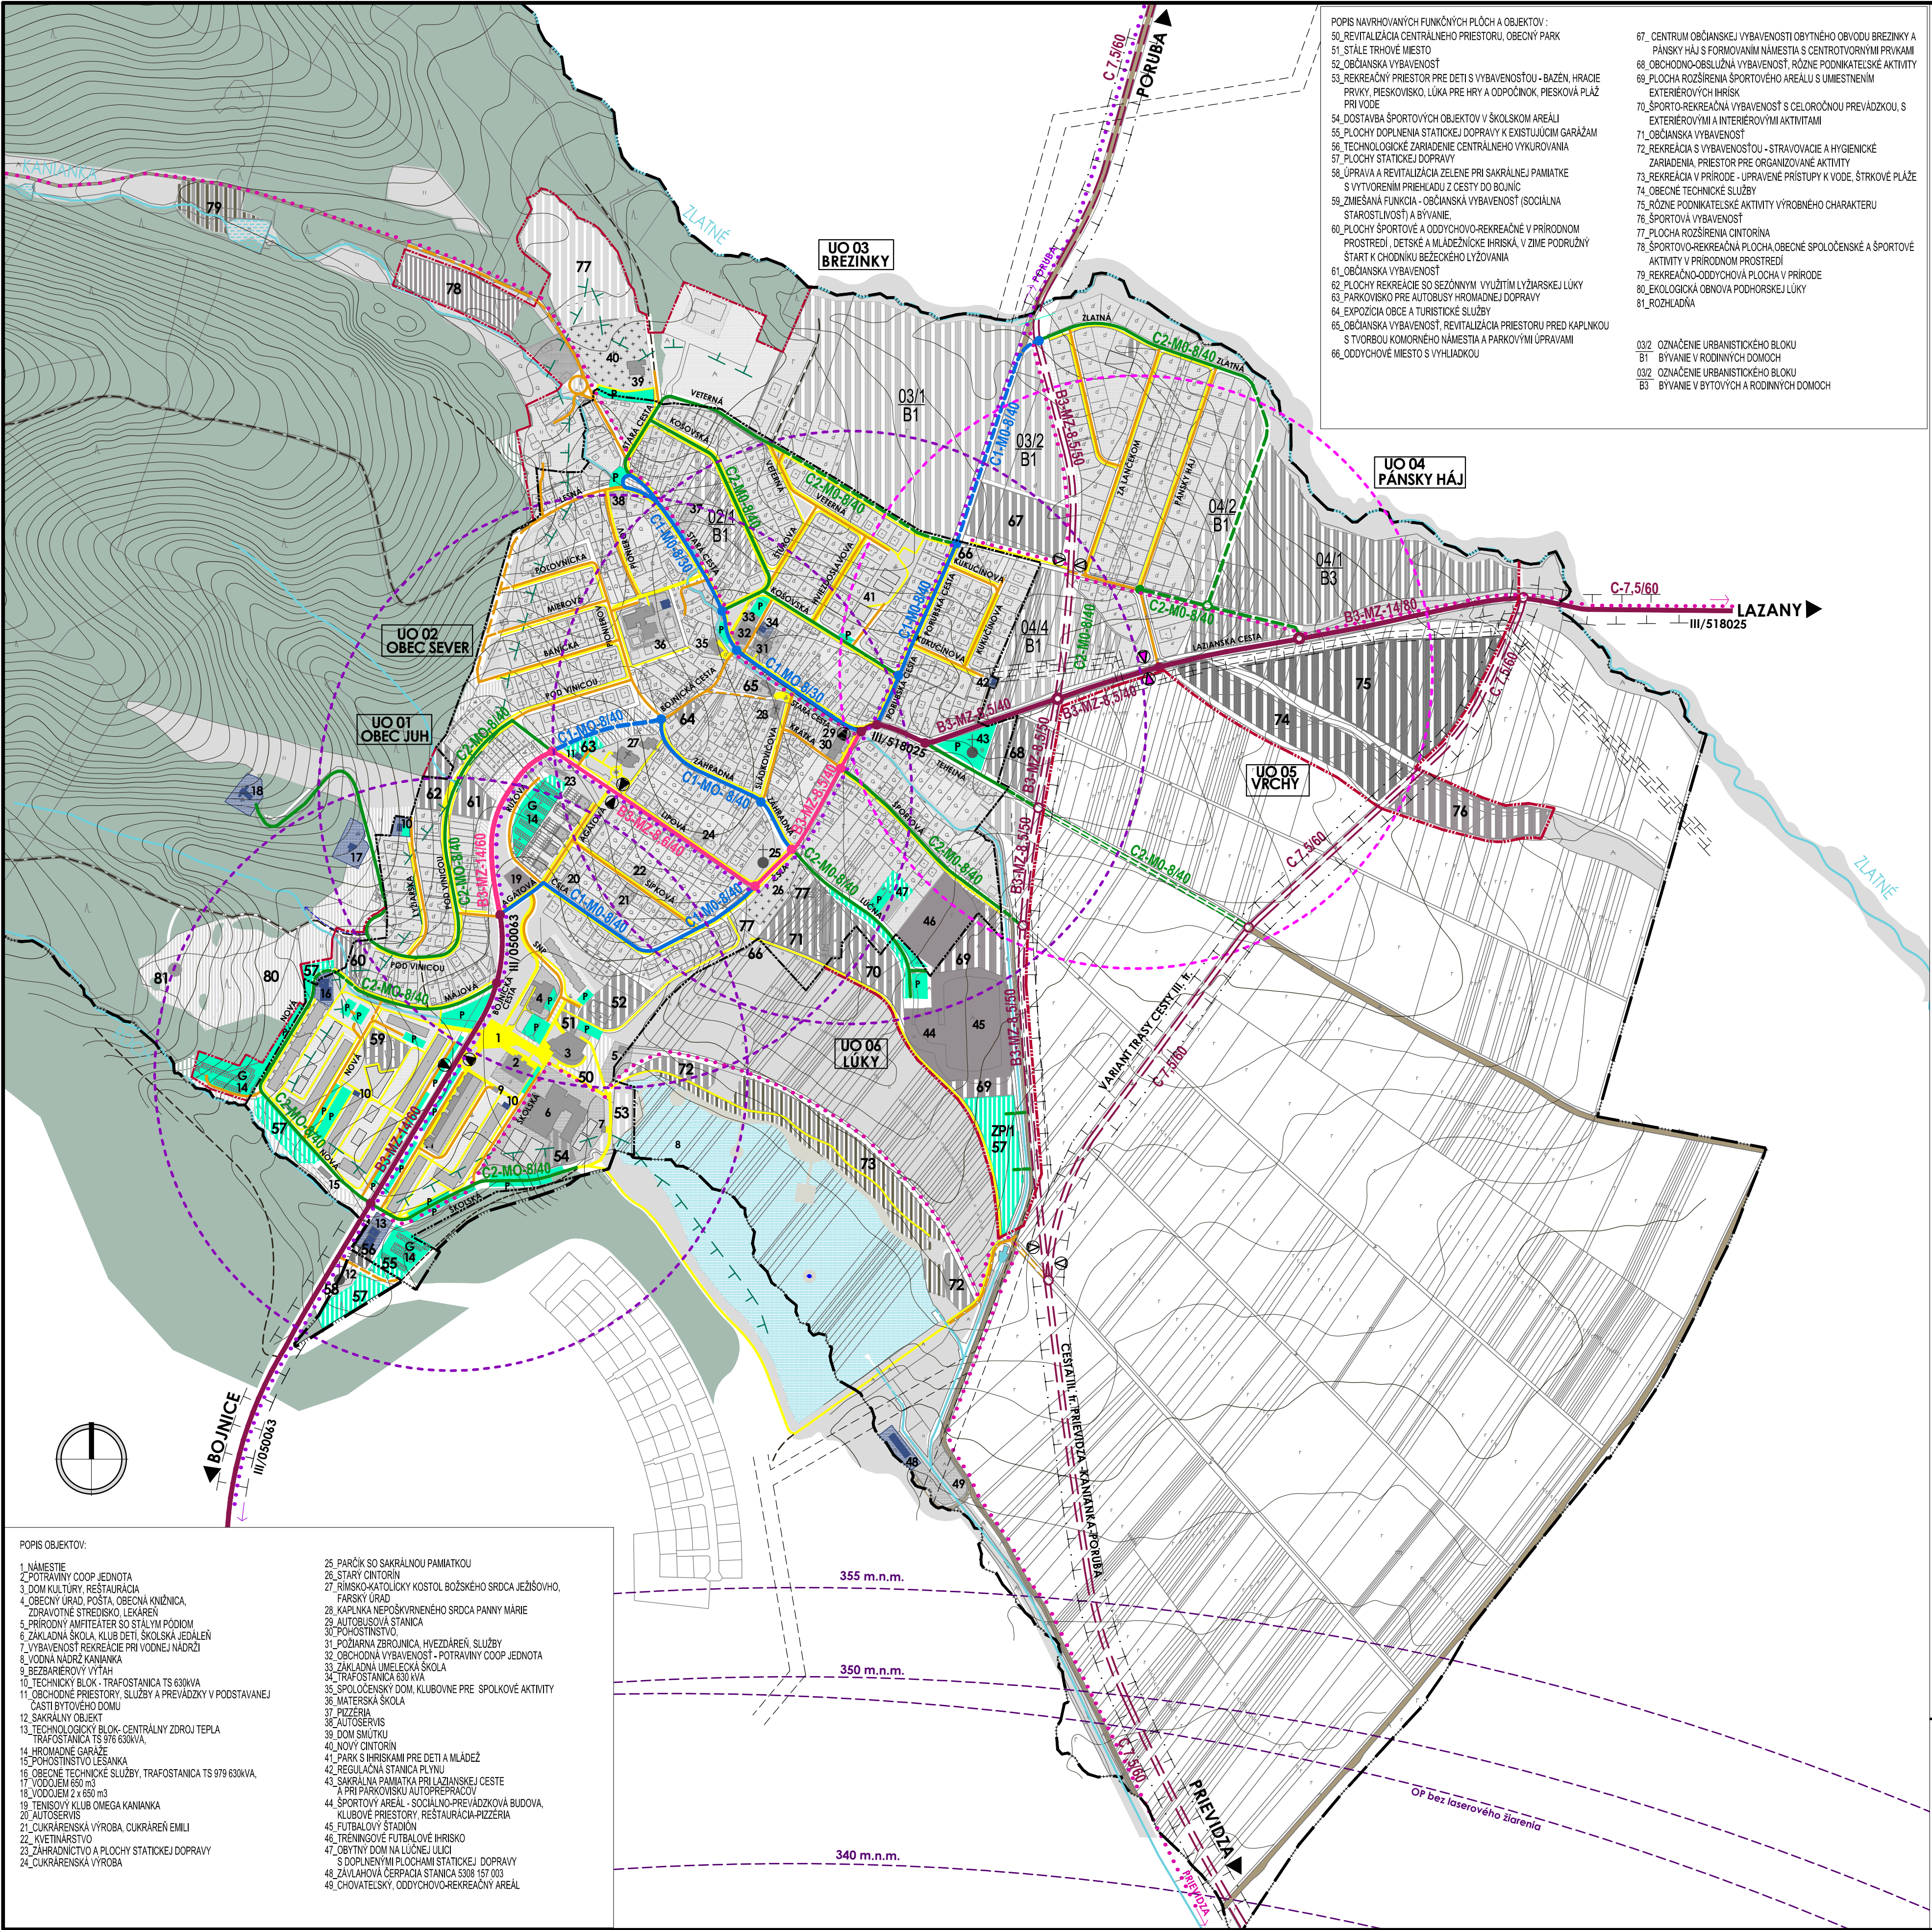


ÚZEMNÝ PLÁN OBCE

KANIANKA

KONCEPT - VARIANT 3

NÁVRH VEREJNEJ DOPRAVNEJ VYBAVENOSTI

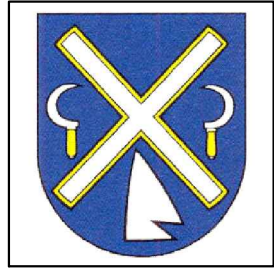

STAV	NAVRH	VÝHLAD	
			HRANICA KATASTRÁLNEHO ÚZEMIA OBCE - HRANICA RIEŠENÉHO ÚZEMIA
			HRANICA ZASTAVANÉHO ÚZEMIA OBCE
SIDELNÁ A KRAJINNÁ ŠTRUKTÚRA			
	B1		PLOCHY BÝVANIA V RODINNÝCH DOMOCH
	B3		PLOCHY A OBJEKTY BÝVANIA V BYTOVÝCH DOMOCH
	ZM		PLOCHY BÝVANIA V BYTOVÝCH A RODINNÝCH DOMOCH
	DV		PLOCHY ZMIEŠANEJ FUNKCIE - OBYČIANSKA VYBAVENOSŤ A BÝVANIE
	SP		PLOCHY A OBJEKTY OBYČIANSKEJ VYBAVENOSTI
			PLOCHY A OBJEKTY ZARIADENIA ŠPORTU
			PLOCHY DETSKÝCH HRISK
			PLOCHY REKREAČNEJ VYBAVENOSTI
			PLOCHY REKREAČIE V PRIRODNOM PROSTREDÍ
			PLOCHY ŠPORTOVO - ODDYCHOVÉ V PRIRODNOM PROSTREDÍ
			PLOCHY RÔZNYCH PODNIKATEĽSKÝCH AKTIVÍT
			PLOCHY A OBJEKTY TECHNICKÉJ VYBAVENOSTI
			PLOCHY TECHNICKÝCH SLUŽIEB
	CN		ŠPECIÁLNA ZELEN - CINTORÍN
	Z		SIDELNÁ ZELEN
			ZELEN ZÁHRAD RODINNÝCH DOMOV
			KRAJINNÁ ZELEN
			LESNÉ PORASTY
			VODNÉ PLOCHY A TOKY
			SUCHÝ POLDER NA POTOKU KANIANKA
			SAKRÁLNA STAVBA / SAKRÁLNY OBJEKT V KRAJINE
	1-48	50-81	POPIS EXISTUJÚCICH OBJEKTOV A NAVRHOVANÝCH FUNKČNÝCH PLOCH A OBJEKTOV
	UO 03 BREZINKY		URBANISTICKÝ OBVOD S NÁZVOM
	03/2		URBANISTICKÝ BLOK VYMEDZENÝ PRE FUNKCIU BÝVANIA
DOPRAVNÁ INFRAŠTRUKTÚRA			
			KOMUNIKÁCIA B3 ZBERNO-OBSLUŽNÁ, CESTY III.TRIEDY
			KOMUNIKÁCIA B3 ZBERNO-OBSLUŽNÁ
			KOMUNIKÁCIA C1 - HLAVNÁ OBSLUŽNÁ
			KOMUNIKÁCIA C2 - OBSLUŽNÁ
			KOMUNIKÁCIA C3 - OBSLUŽNÁ PRÍSTUPOVÁ
			CESTNÁ KRIŽOVATKA
			POLNÁ CESTA SPEVNEŇ
			LESNÁ CESTA
			CYKLISTICKÝ CHODNÍK
			PEŠIE PLOCHY (NÁMESTIA) A CHODNÍKY
	P		PLOCHY STATICKEJ DOPRAVY - PARKOVISKÁ
	G		PLOCHY STATICKEJ DOPRAVY - GARÁŽE
	ZP1/1		ZACHYTNÉ PARKOVISKO
			ZASTÁVKY VEREJNEJ HROMADNEJ AUTOBUSOVEJ DOPRAVY
			IZOCHRONA OPTIMÁLNEJ PEŠIEJ DOSTUPNOSTI 400M OD ZASTÁVKY VEREJNEJ HROMADNEJ DOPRAVY
			OCHRANNÉ PÁSMO CIEST III.TR.
			OCHRANNÉ PÁSMO LETISKA
			OCHRANNÉ PÁSMO LESA

ATELIÉR OLYMPIA □ URBANIZMUS, ÚZEMNÉ A KRAJINNÉ PLÁNOVANIE, ARCHITEKTÚRA
WOLKROVA 4, 851 01 BRATISLAVA, Tel: 0903 732 558, e-mail: office@atelierolympia.eu

ÚZEMNÝ PLÁN OBCE KANIANKA
KONCEPT - VARIANT 3

OBJEDNÁVATEĽ : OBEC KANIANKA DÁTUM : NOVEMBER 2015
RIEŠITEĽSKÝ KOLEKTÍV : ING.ARCH.EVA ŽOLNAYOVÁ, ING.P.PRAKŠÁNY, PHD., ING.LIUDČOVÁ
ING. P.MUSIL, ING.V.BOROVAN, ELEKTROPR. Š.MAYER, V.CHUPEK

NÁVRH VEREJNEJ DOPRAVNEJ VYBAVENOSTI