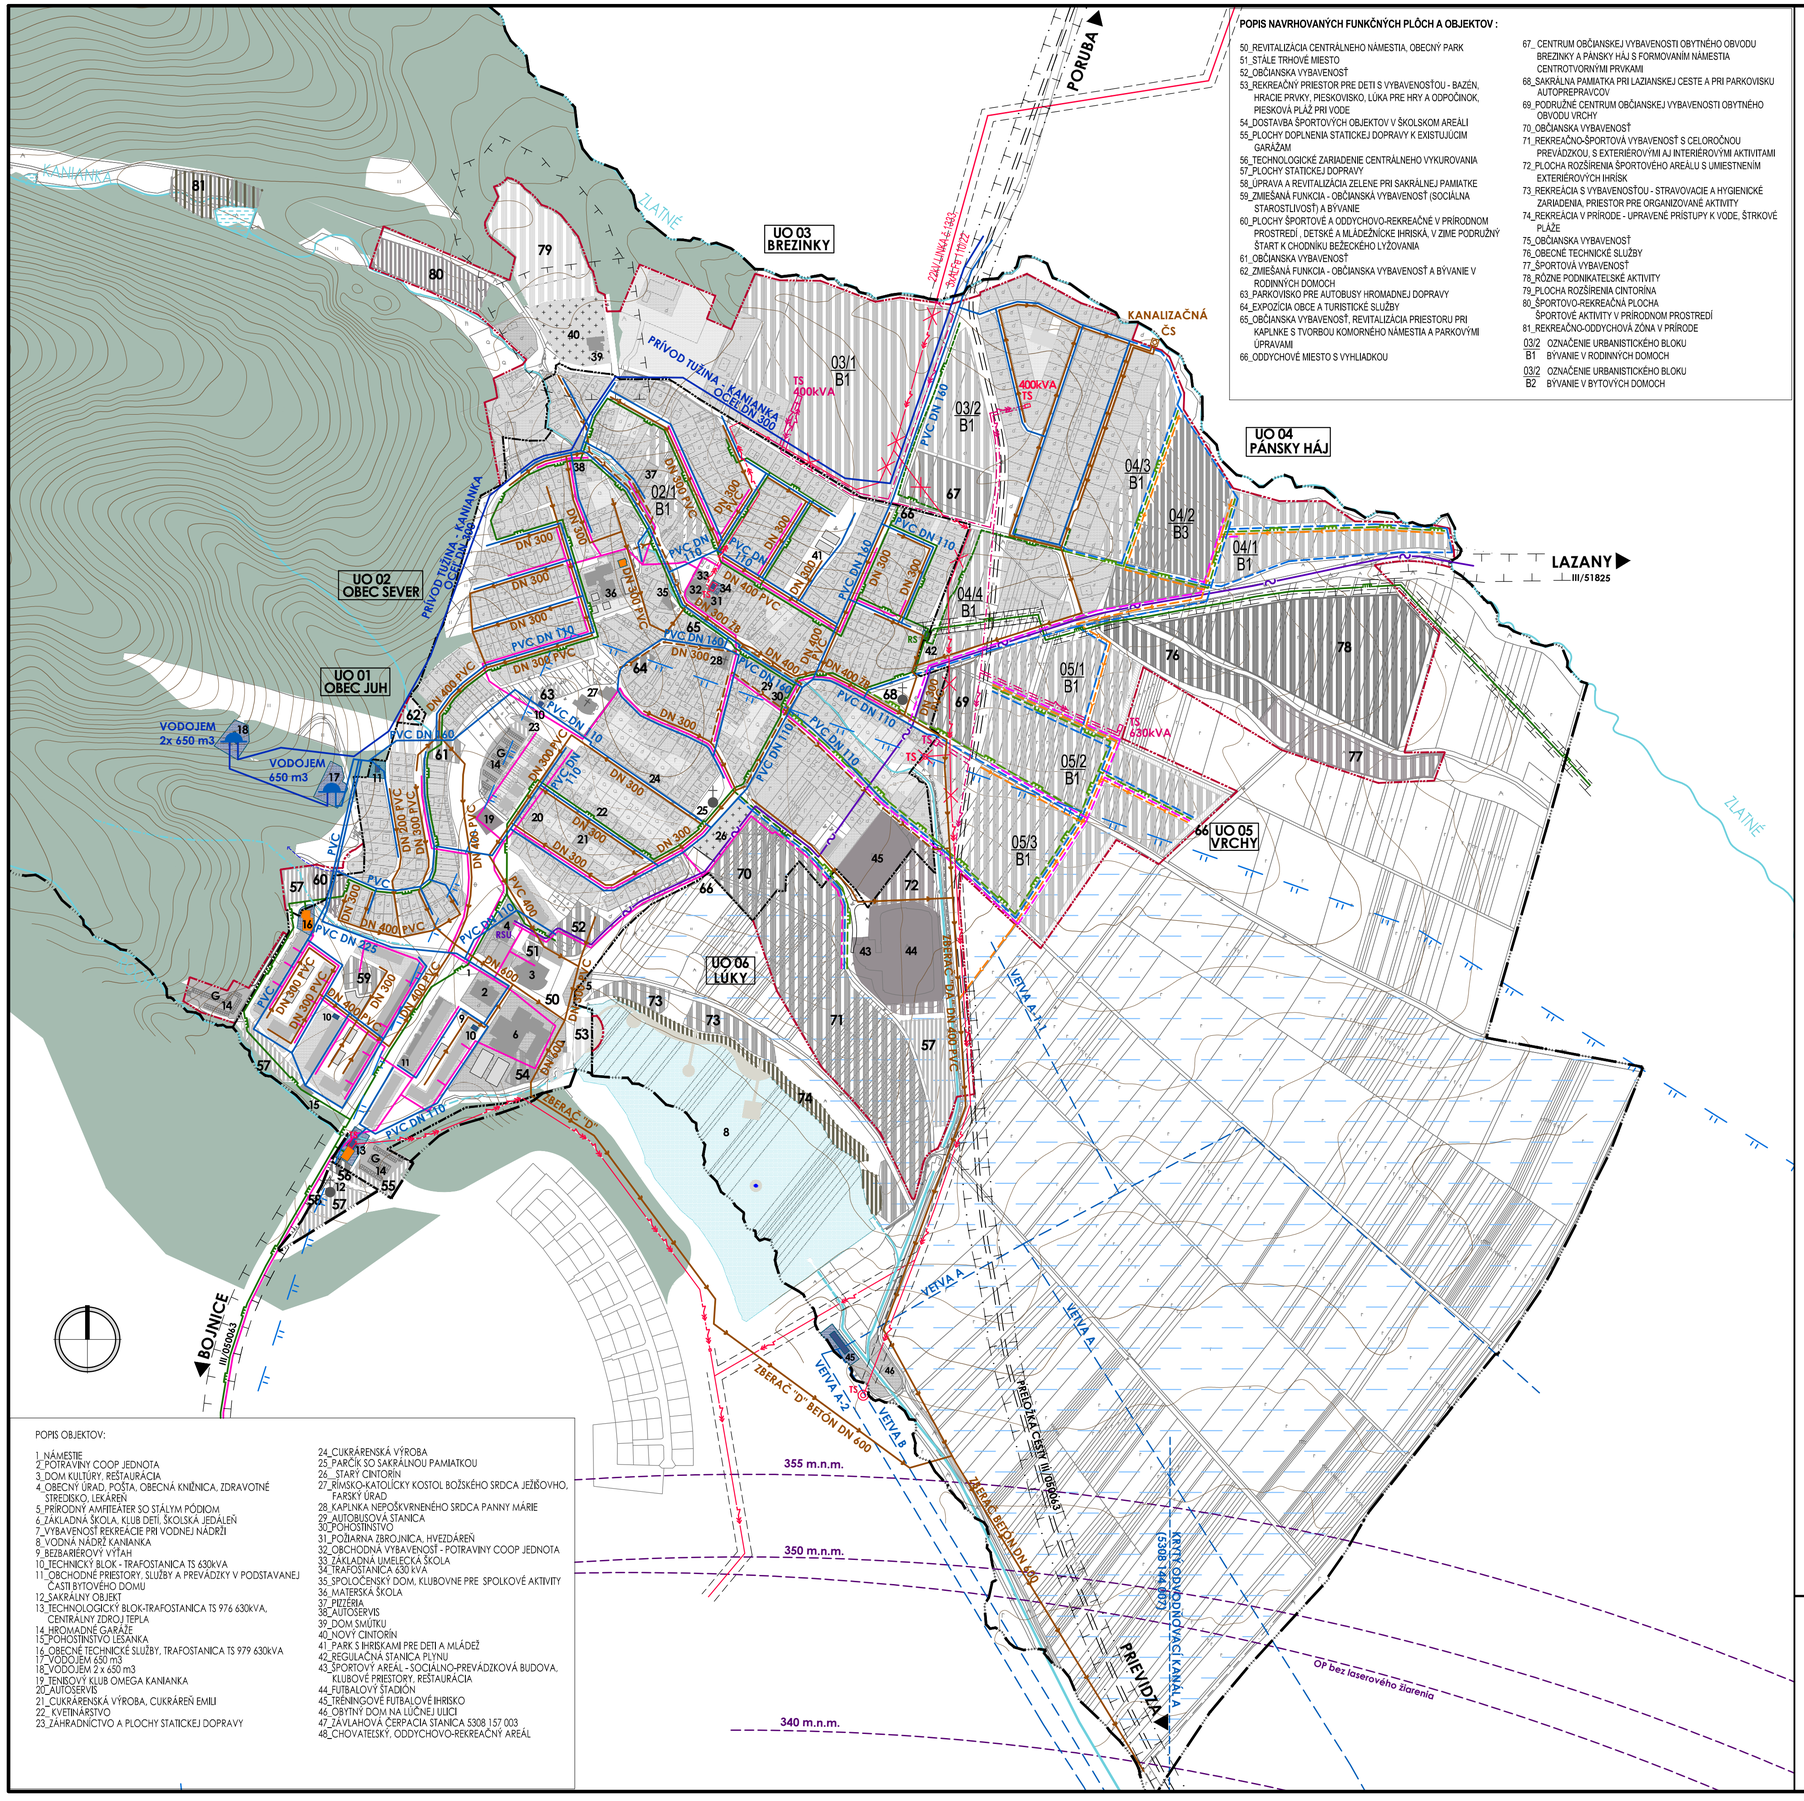

POPIS NAVRHOVANÝCH FUNKČNÝCH PLÔCH A OBJEKTOV :

50_REVITALIZÁCIA CENTRÁLNEHO NÁMESTIA, OBECNÝ PARK
51_STÁLE TRHOVÉ MIESTO
52_OBČIANSKA VYBAVENOSŤ
53_REKREAČNÝ PRIESTOR PRE DETI S VYBAVENOSŤOU - BAZÉN, HRACIE PRVKY, PIESKOVISKO, LÚKA PRE HRY A ODPOČINOK, PIESKOVÁ PLÁŽ PRI VODE
54_DOSTAVBA ŠPORTOVÝCH OBJEKTOV V ŠKOLSKOM AREÁLI
55_PLOCHY DOPLNENIA STATICKEJ DOPRAVY K EXISTUJÚCIM GARÁŽAM
56_TECHNOLOGICKÉ ZARIADENIE CENTRÁLNEHO VYKUROVANIA
57_PLOCHY STATICKEJ DOPRAVY
58_ÚPRAVA A REVITALIZÁCIA ZELENE PRI SAKRÁLNEJ PAMIATKE
59_ZMIEŠANÁ FUNKCIA - OBČIANSKA VYBAVENOSŤ (SOCIÁLNA STAROSTLIVOSŤ) A BÝVANIE
60_PLOCHY ŠPORTOVÉ A ODDYCHOVO-REKREAČNÉ V PRÍRODNOM PROSTREDÍ , DETSKÉ A MLÁDEŽNÍCKE IHRISKÁ, V ZIME PODRUŽNÝ ŠTART K CHODNÍKU BEŽECKÉHO LYŽOVANIA
61_OBČIANSKA VYBAVENOSŤ
62_ZMIEŠANÁ FUNKCIA - OBČIANSKA VYBAVENOSŤ A BÝVANIE V RODINNÝCH DOMOCH
63_PARKOVISKO PRE AUTOBUSY HROMADNEJ DOPRAVY
64_EXPOZÍCIA OBCE A TURISTICKÉ SLUŽBY
65_OBČIANSKA VYBAVENOSŤ, REVITALIZÁCIA PRIESTORU PRI KAPLNKE S TVORBOU KOMORNÉHO NÁMESTIA A PARKOVÝMI ÚPRAVAMI
66_ODDYCHOVÉ MIESTO S VYHLIADKOU
67_ CENTRUM OBČIANSKEJ VYBAVENOSTI OBYTNÉHO OBVODU BREZINKY A PÁNSKY HÁJ S FORMOVANÍM NÁMESTIA CENTROTVORNÝMI PRVKAMI
68_SAKRÁLNA PAMIATKA PRI LAZIANSKEJ CESTE A PRI PARKOVISKU AUTOPREPRAVCOV
69_PODRUŽNÉ CENTRUM OBČIANSKEJ VYBAVENOSTI OBYTNÉHO OBVODU VRCHY
70_OBČIANSKA VYBAVENOSŤ
71_REKREAČNO-ŠPORTOVÁ VYBAVENOSŤ S CELOROČNOU PREVÁDZKOU, S EXTERIÉROVÝMI AJ INTERIÉROVÝMI AKTIVITAMI
72_PLOCHA ROZŠÍRENIA ŠPORTOVÉHO AREÁLU S UMIESTNENÍM EXTERIÉROVÝCH IHRÍSK
73_REKREÁCIA S VYBAVENOSŤOU - STRAVOVACIE A HYGIENICKÉ ZARIADENIA, PRIESTOR PRE ORGANIZOVANÉ AKTIVITY
74_REKREÁCIA V PRÍRODE - UPRAVENÉ PRÍSTUPY K VODE, ŠTRKOVÉ PLÁŽE
75_OBČIANSKA VYBAVENOSŤ
76_OBECNÉ TECHNICKÉ SLUŽBY
77_ŠPORTOVÁ VYBAVENOSŤ
78_RÔZNE PODNIKATEĽSKÉ AKTIVITY
79_PLOCHA ROZŠÍRENIA CINTORÍNA
80_ŠPORTOVO-REKREAČNÁ PLOCHA
ŠPORTOVÉ AKTIVITY V PRÍRODNOM PROSTREDÍ
81_REKREAČNO-ODDYCHOVÁ ZÓNA V PRÍRODE
03/2 B1 OZNAČENIE URBANISTICKÉHO BLOKU
B1 BÝVANIE V RODINNÝCH DOMOCH
03/2 B2 OZNAČENIE URBANISTICKÉHO BLOKU
B2 BÝVANIE V BYTOVÝCH DOMOCH

POPIS OBJEKTOV:

1_NÁMESTIE
2_POTRAVINY COOP JEDNOTA
3_DOM KULTÚRY, REŠTAURÁCIA
4_OBECNÝ ÚRAD, POŠTA, OBECNÁ KNIŽNICA, ZDRAVOTNÉ STREDISKO, LEKÁREŇ
5_PRÍRODNÝ AMFITEÁTER SO STÁLYM PÓDIOM
6_ZÁKLADNÁ ŠKOLA, KLUB DETÍ, ŠKOLSKÁ JEDÁLEŇ
7_VYBAVENOSŤ REKREÁCIE PRI VODNEJ NÁDRŽI
8_VODNÁ NÁDRŽ KANIANKA
9_BEZBARIÉROVÝ VÝŤAH
10_TECHNICKÝ BLOK - TRAFOSTANICA TS 630kVA
11_OBCHODNÉ PRIESTORY, SLUŽBY A PREVÁDZKY V PODSTAVANEJ ČASTI BYTOVÉHO DOMU
12_SAKRÁLNY OBJEKT
13_TECHNOLOGICKÝ BLOK-TRAFOSTANICA TS 976 630kVA, CENTRÁLNY ZDROJ TEPLA
14_HROMADNÉ GARÁŽE
15_POHOSTINSTVO LESANKA
16_OBECNÉ TECHNICKÉ SLUŽBY, TRAFOSTANICA TS 979 630kVA
17_VODOJEM 650 m3
18_VODOJEM 2 x 650 m3
19_TENISOVÝ KLUB OMEGA KANIANKA
20_AUTOSERVIS
21_CUKRÁRENSKÁ VÝROBA, CUKRÁREŇ EMILI
22_ KVETINÁRSTVO
23_ZÁHRADNÍCTVO A PLOCHY STATICKEJ DOPRAVY
24_CUKRÁRENSKÁ VÝROBA
25_PARČÍK SO SAKRÁLNOU PAMIATKOU
26_ STARÝ CINTORÍN
27_RÍMSKO-KATOLÍCKY KOSTOL BOŽSKÉHO SRDCA JEŽIŠOVHO, FARSKÝ ÚRAD
28_KAPLNKA NEPOŠKVRNENÉHO SRDCA PANNY MÁRIE
29_AUTOBUSOVÁ STANICA
30_POHOSTINSTVO
31_POŽIARNA ZBROJNICA, HVEZDÁREŇ
32_OBCHODNÁ VYBAVENOSŤ - POTRAVINY COOP JEDNOTA
33_ZÁKLADNÁ UMELECKÁ ŠKOLA
34_TRAFOSTANICA 630 KVA
35_SPOLOČENSKÝ DOM, KLUBOVNE PRE SPOLKOVÉ AKTIVITY
36_MATERSKÁ ŠKOLA
37_PIZZÉRIA
38_AUTOSERVIS
39_DOM SMÚTKU
40_NOVÝ CINTORÍN
41_PARK S IHRISKAMI PRE DETI A MLÁDEŽ
42_REGULAČNÁ STANICA PLYNU
43_ŠPORTOVÝ AREÁL - SOCIÁLNO-PREVÁDZKOVÁ BUDOVA, KLUBOVÉ PRIESTORY, REŠTAURÁCIA
44_FUTBALOVÝ ŠTADIÓN
45_TRÉNINGOVÉ FUTBALOVÉ IHRISKO
46_OBYTNÝ DOM NA ĽÚCNEJ ULICI
47_ZÁVLAHOVÁ ČERPACIA STANICA 5308 157 003
48_CHOVATEĽSKÝ, ODDYCHOVO-REKREAČNÝ AREÁL

ÚZEMNÝ PLÁN OBCE
KANIANKA
KONCEPT - VARIANT 1

NÁVRH VEREJNÉHO TECHNICKÉHO VYBAVENIA
VODNÉ HOSPODÁRSTVO, ENERGETIKA, ELEKTRONICKÉ KOMUNIKÁCIE

LEGENDA

STAV NÁVRH VÝHĽAD

- HRANICA KATASTRÁLNEHO ÚZEMIA OBCE - HRANICA RIEŠENÉHO ÚZEMIA
- HRANICA ZASTAVANÉHO ÚZEMIA OBCE K 1.1.1990

SÍDELNÁ A KRAJINNÁ ŠTRUKTÚRA

- PLOCHY BÝVANIA V RODINNÝCH DOMOCH
- PLOCHY A OBJEKTY BÝVANIA V BYTOVÝCH DOMOCH
- PLOCHY ZMIEŠANEJ FUNKCIE- OBČIANSKA VYBAVENOSŤ A BÝVANIE
- PLOCHY A OBJEKTY OBČIANSKEJ VYBAVENOSTI
- PLOCHY A OBJEKTY ZARIADENIA ŠPORTU
- PLOCHY DETSKÝCH IHRÍSK
- PLOCHY A OBJEKTY REKREAČNEJ VYBAVENOSTI
- PLOCHY REKREÁCIE V PRÍRODNOM PROSTREDÍ
- PLOCHY PRIEMYSELNEJ VÝROBY A RÔZNYCH PODNIKATELSKÝCH AKTIVÍT
- PLOCHY A OBJEKTY TECHNICKEJ VYBAVENOSTI
- PLOCHY TECHNICKÝCH SLUŽIEB
- PLOCHY ZÁVLAH A ODVODNENIA, HYDROMELIORAČNÉ STAVBY
- SAKRÁLNA STAVBA / SAKRÁLNY OBJEKT V KRAJINE
- ZELEŇ ZÁHRAD RODINNÝCH DOMOV
- CINTORÍN
- LESNÉ PORASTY
- VODNÉ PLOCHY A TOKY
- PLOCHY STATICKEJ DOPRAVY
- POPIS EXISTUJÚCICH OBJEKTOV A NAVRHOVANÝCH FUNKČNÝCH PLÔCH A OBJEKTOV
- UO 03 BREZINKY — URBANISTICKÝ OBVOD S NÁZVOM
- 03/2 B1 — URBANISTICKÝ BLOK VYMEDZENÝ PRE FUNKCIU BÝVANIA

TECHNICKÁ INFRAŠTRUKTÚRA

- PRÍVODNÉ VODOVODNÉ POTRUBIE TUŽINA - KANIANKA
- OBECNÁ VODOVODNÁ SÚSTAVA
- VODOJEM
- PODZEMNÉ ZÁVLAHOVÉ POTRUBIA STAVBY "ZÁVLAHA POZEMKOV BOJNICE - Z VN KANIANKA"
- KRYTÝ ODVODŇOVACÍ KANÁL STAVBY "ODVODNENIE POZEMKOV PRIEVIDZA-BOJNICE"
- OCHRANNÉ PÁSMO II.STUPŇA - PRÍRODNÝ LIEČIVÝ ZDROJ BOJNICE
- SPLAŠKOVÁ KANALIZÁCIA
- SPLAŠKOVÁ KANALIZÁCIA PROJEKTOVO PRIPRAVENÁ
- VZDUŠNÉ ELEKTRICKÉ VEDENIE VN 22kV
- VZDUŠNÉ ELEKTRICKÉ VEDENIE VN 22kV NAVRHNUTÉ NA PRELOŽENIE DO ZEMNÉHO KÁBLA
- ELEKTRICKÉ VEDENIE VN 22kV ULOŽENÉ V ZEMNÝCH KÁBLOCH
- TS — TRAFOSTANICA
- VYSOKOTLAKOVÝ PLYNOVOD
- STREDNOTLAKOVÝ PLYNOVOD
- RS — REGULAČNÁ STANICA PLYNU RS 3000 /212-440
- CENTRÁLNY ZDROJ TEPLA
- TELEKOMUNIKAČNÁ SIEŤ
- OPTICKÝ KÁBEL
- OCHRANNÉ PÁSMA OSTATNÉ
- 355 m.n.m. — OCHRANNÉ PÁSMO LETISKA

ATELIÉR OLYMPIA ◻ URBANIZMUS, ÚZEMNÉ A KRAJINNÉ PLÁNOVANIE, ARCHITEKTÚRA
WOLKROVA 4, 851 01 BRATISLAVA, Tel/fax : 02/62 41 03 07, e-mail: office@atelierolympia.eu

ÚZEMNÝ PLÁN OBCE KANIANKA
KONCEPT - VARIANT 1

OBJEDNÁVATEĽ : OBEC KANIANKA DÁTUM : NOVEMBER 2014

RIEŠITEĽSKÝ KOLEKTÍV : ING.ARCH.EVA ŽOLNAYOVÁ, ING.Ľ.LIČKOVÁ, ING.ARCH.M.ĎURDÍKOVÁ
ING.P.RAKŠÁNYI PhD, ING. P.MUSIL, ING.V.BOROVAN, ELEKTROPROJEKCIA Š.MAYER

NÁVRH VEREJNÉHO TECHNICKÉHO VYBAVENIA
VODNÉ HOSPODÁRSTVO, ENERGETIKA, ELEKTRONICKÉ KOMUNIKÁCIE

MIERKA 1:5 000 **5/1** FORMÁT: 8xA4