




ÚZEMNÝ PLÁN OBCE KANIANKA

KONCEPT - VARIANT 1

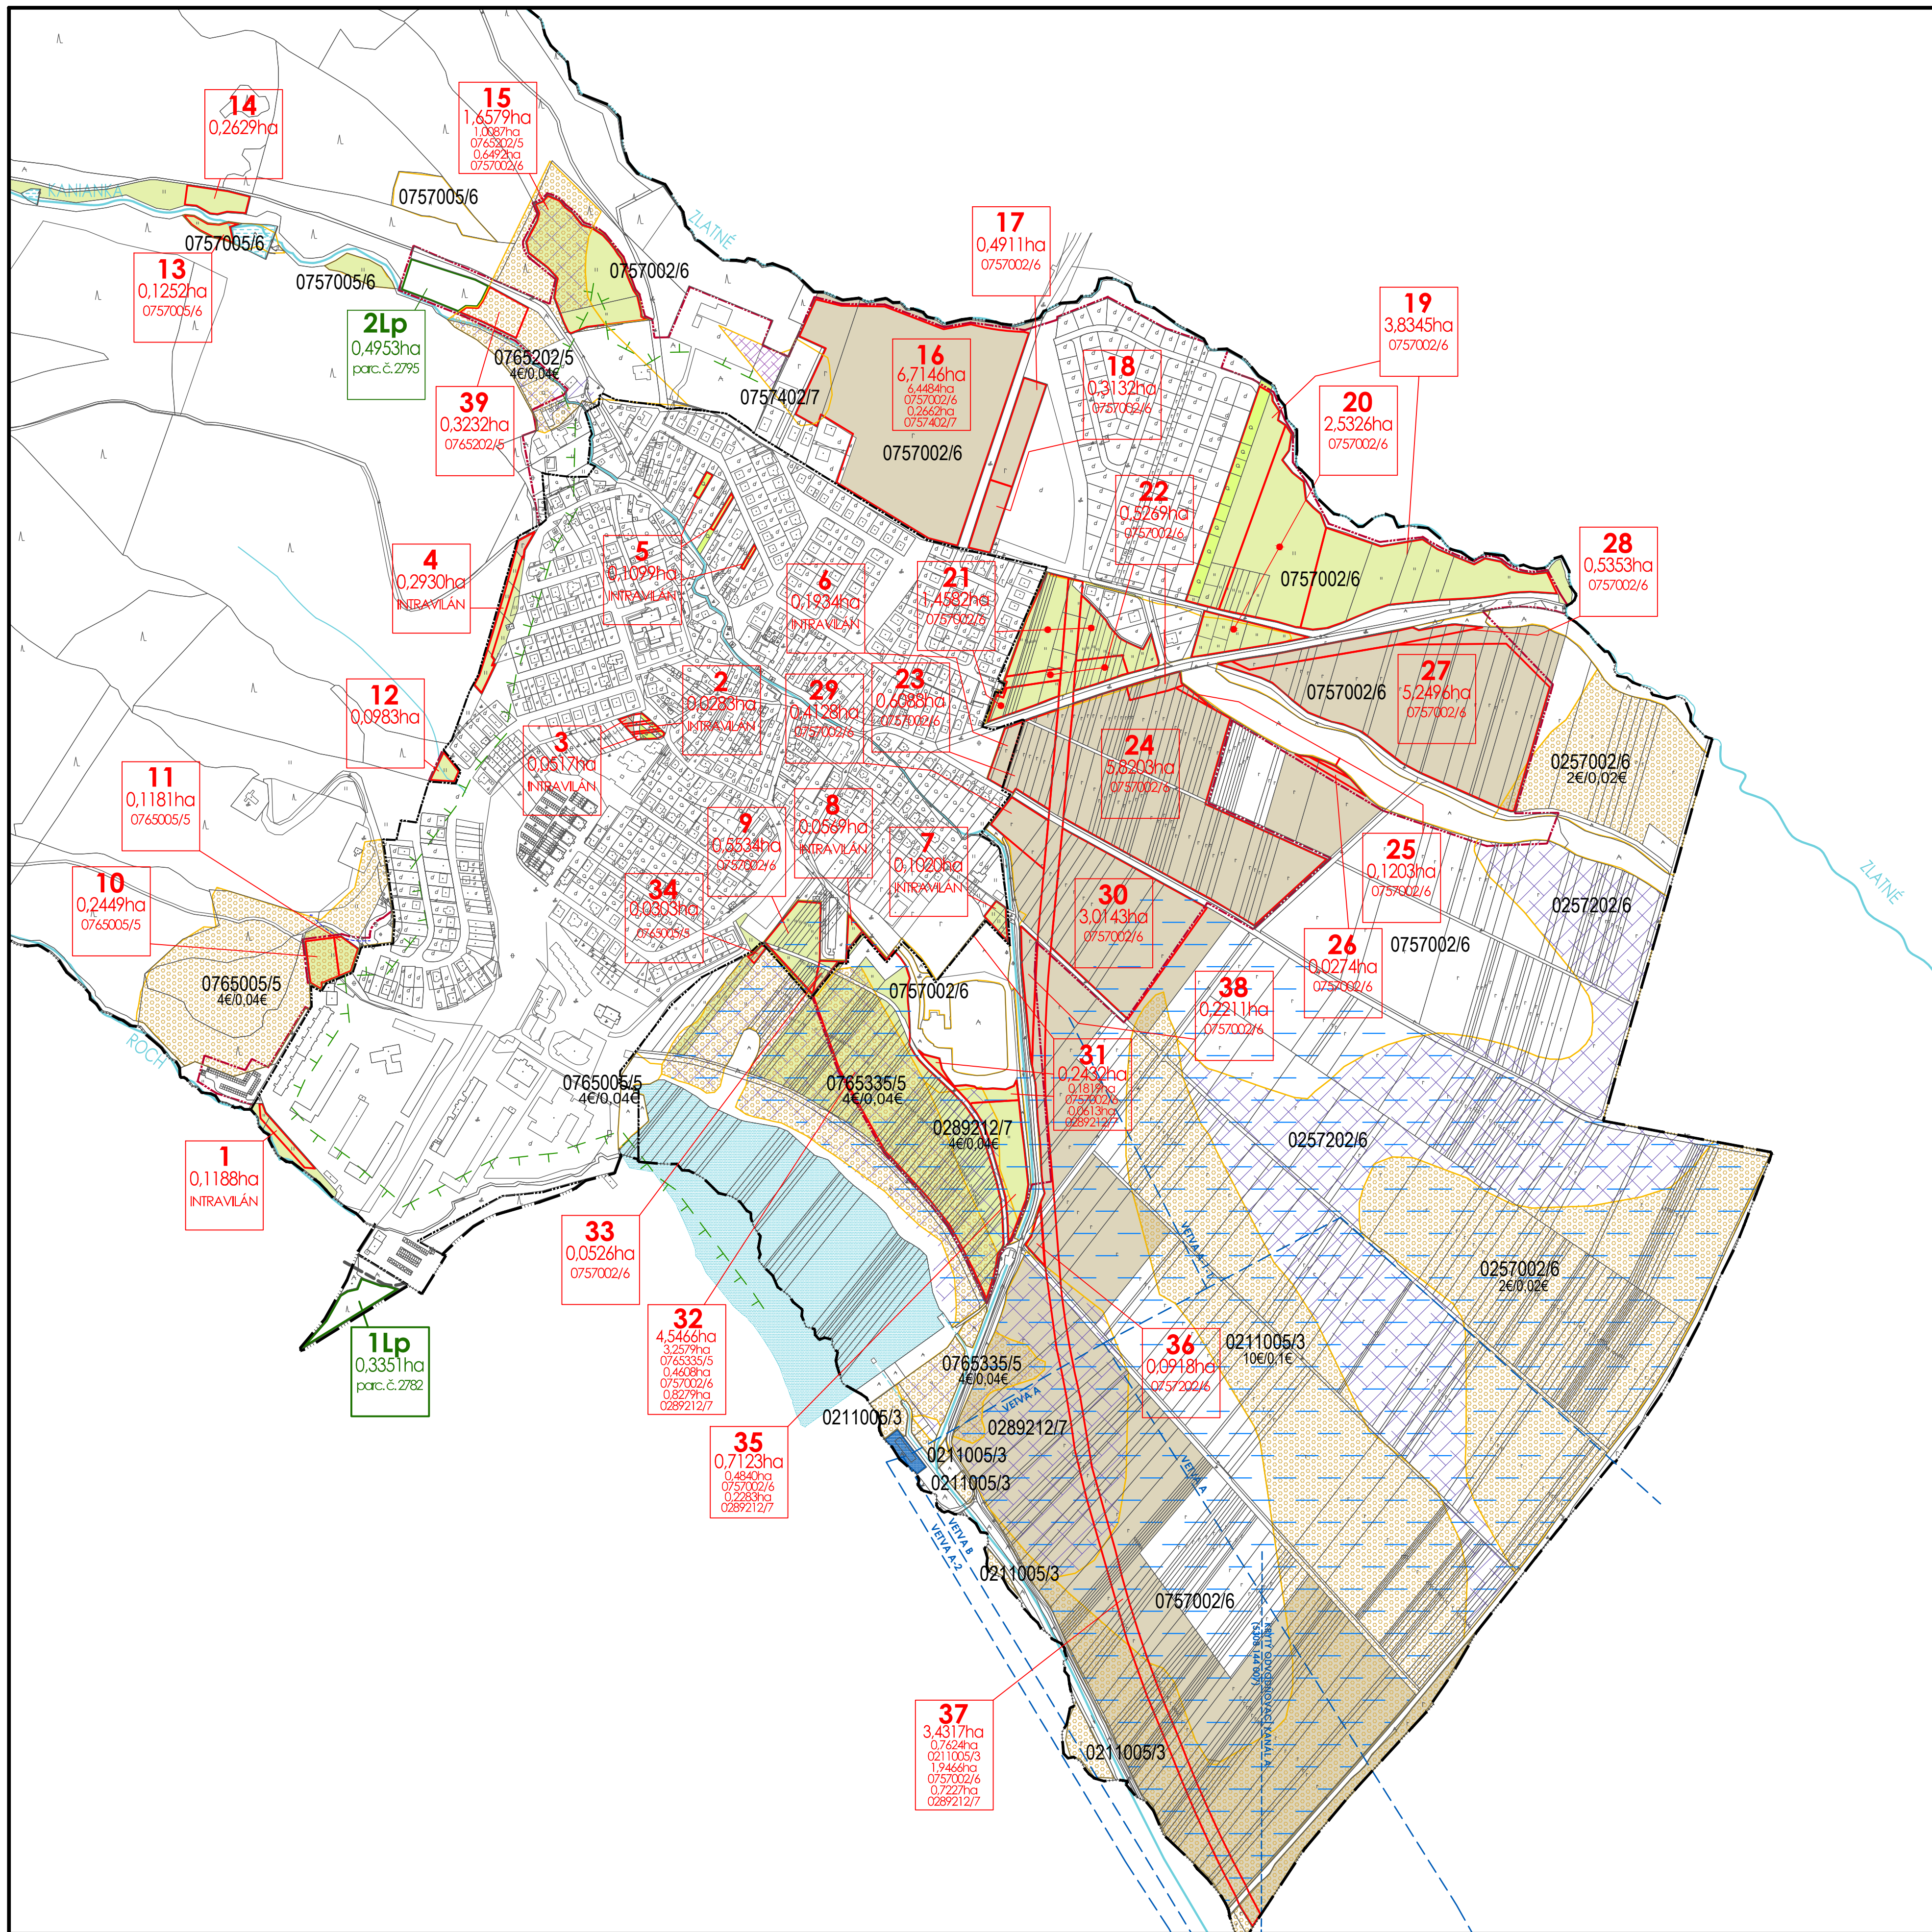

VYHODNOTENIE PERSPEKTÍVNEHO POUŽITIA POĽNOHOSPODÁRSKEJ PÔDY
NA NEPOĽNOHOSPODÁRSKE ÚČELY
NÁVRH VÝNÁTIA LESNÝCH POZEMKOV Z PLNENIA FUNKCIE LESA

LEGENDA

STAV	NÁVRH	VÝHLAD	
			HRANICA KATASTRÁLNEHO ÚZEMIA OBCE - HRANICA RIEŠENÉHO ÚZEMIA
			HRANICA ZASTAVANÉHO ÚZEMIA OBCE
			HRANICA BPEJ- BONITOVANÝCH PÔDNO EKOLOGICKÝCH JEDNOTIEK S KÓDOM A SKUPINOU KVALITY
			NAJKVALITNEJŠIA PÔDA V KATASTRI OBCE KANIANKA PODĽA NARIADENIA VLÁDY č. 58/2013 Z.z.
			ZOSUVNÉ ÚZEMIA - VODNÁ ERÓZIA STREDNÁ
			ZOSUVNÉ ÚZEMIA - VODNÁ ERÓZIA SILNÁ
			PLOCHY POĽNOHOSPODÁRSKEJ PÔDY S ODVODNENÍM
			PODZEMNÉ ZÁVLAHOVÉ POTRUBIA STAVBY "ZÁVLAHA POZEMKOV BOJNICE - Z VN KANIANKA"
			KRYTÝ ODVODŇOVACÍ KANÁL STAVBY "ODVODNENIE POZEMKOV PRIEVIDZA-BOJNICE"
			ZÁVLAHOVÁ ČERPACIA STANICA
			VODNÉ PLOCHY A TOKY
			VYMEDZENIE PREDPOKLADANÉHO VÝNÁTIA POĽNOHOSPODÁRSKEJ PÔDY
			OZNAČENIE PREDPOKLADANÉHO VÝNÁTIA POĽNOHOSPODÁRSKEJ PÔDY S VÝMEROU A BPEJ
			PREDPOKLADANÉ VÝNÁTIE LESNÝCH POZEMKOV Z PLNENIA FUNKCIE LESA S OZNAČENÍM
			OCHRANNÉ PÁSMO LESA

DRUHY POZEMKOV PODĽA REGISTRA "C" KATASTRA NEHNUTELNOSTÍ:

	ZÁHRADY
	ORNÁ PÔDA
	TRVALÝ TRÁVNÝ PORAST

ATELIÉR OLYMPIA □ URBANIZMUS, ÚZEMNÉ A KRAJINNÉ PLÁNOVANIE, ARCHITEKTÚRA
WOLKROVA 4, 851 01 BRATISLAVA, Tel: 0903 732 558, e-mail: office@atelierolympia.eu

ÚZEMNÝ PLÁN OBCE KANIANKA KONCEPT - VARIANT 1

OBJEDNÁVATEĽ : OBEC KANIANKA DÁTUM : NOVEMBER 2015
RIEŠITEĽSKÝ KOLEKTÍV : ING.ARCH. EVA ŽOLNAYOVÁ, ING.LIČKOVÁ, ING.ARCH.M.ĐURDÍKOVÁ
ING.P.RAKŠÁNYI PH.D., ING. P.MUSIL, ING.V.BOROYAN, ELEKTROPR. Š.MAYER, V.CHLPEK

VYHODNOTENIE PERSPEKTÍVNEHO POUŽITIA POĽNOHOSPODÁRSKEJ PÔDY
NA NEPOĽNOHOSPODÁRSKE ÚČELY
NÁVRH VÝNÁTIA LESNÝCH POZEMKOV Z PLNENIA FUNKCIE LESA

MIERKA 1:5 000

6/1

FORMÁT: 8x44