


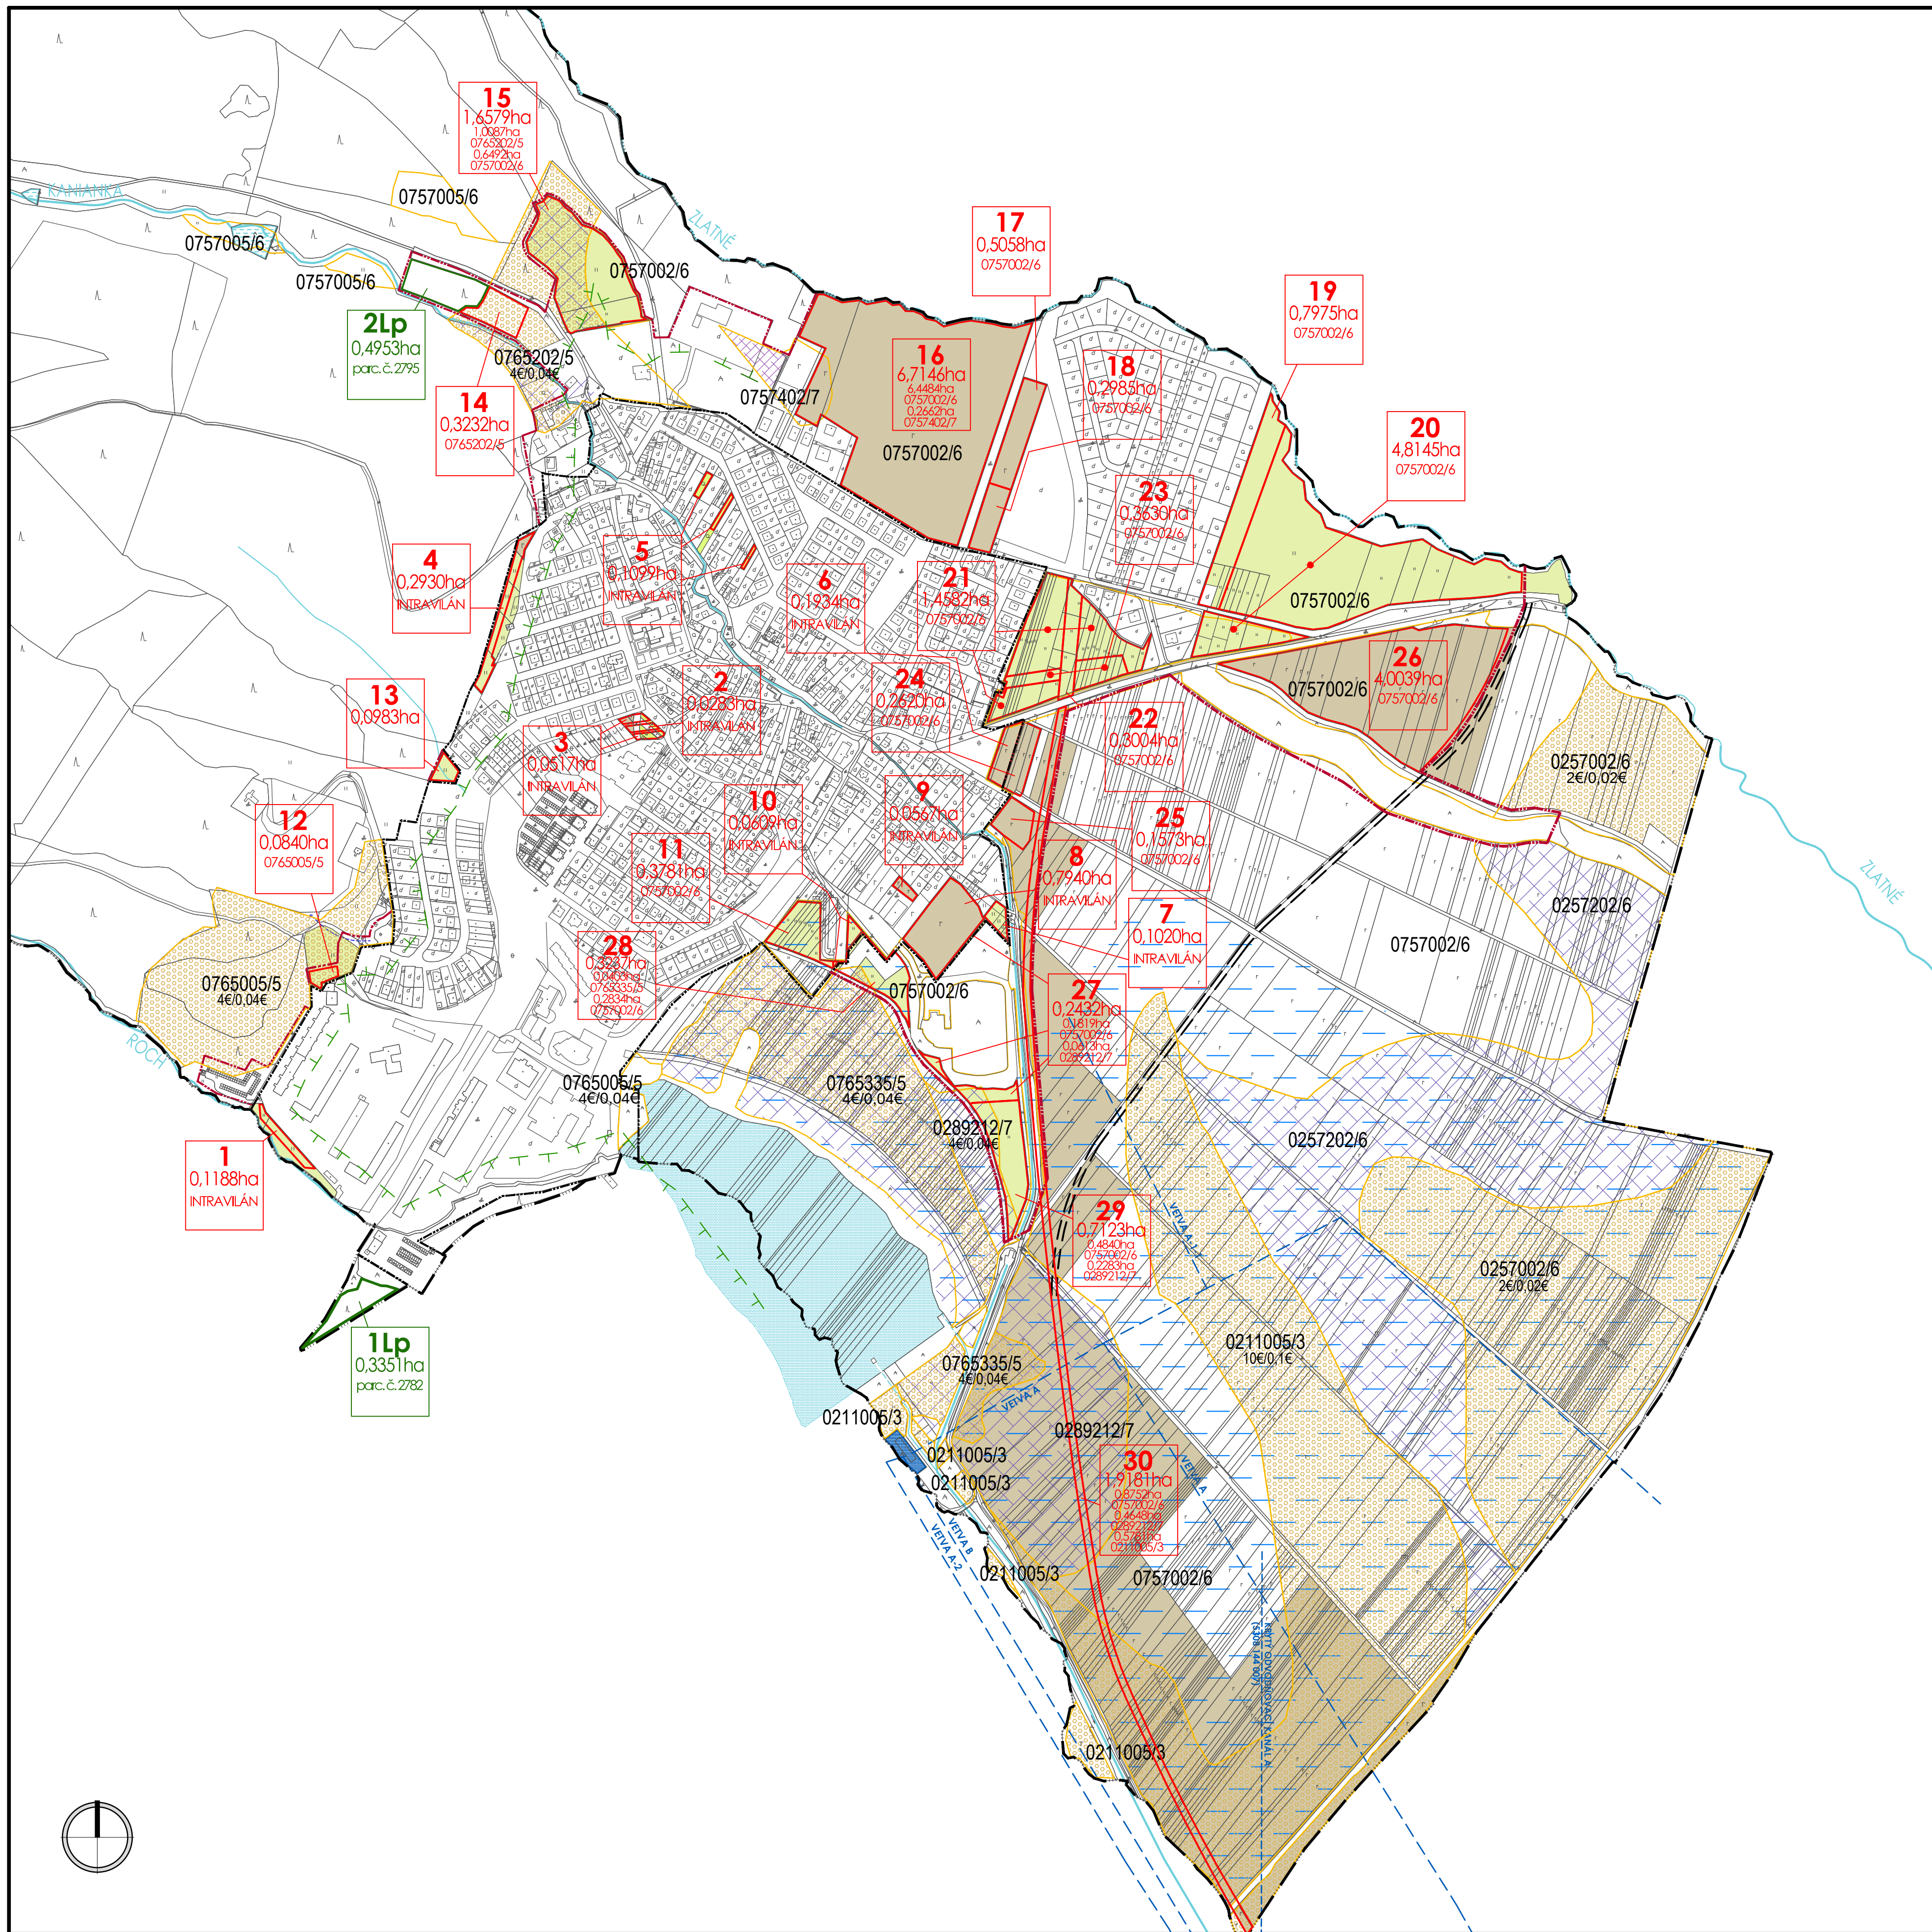

ÚZEMNÝ PLÁN OBCE

KANIANKA

KONCEPT - VARIANT 3



VYHODNOTENIE PERSPEKTÍVNEHO POUŽITIA POĽNOHOSPODÁRSKEJ PÔDY
NA NEPOĽNOHOSPODÁRSKE ÚČELY
NÁVRH VÝNATIA LESNÝCH POZEMKOV Z PLNENIA FUNKCIE LESA

LEGENDA

STAV	NÁVRH	VÝHLAD	
			HRANICA KATASTRÁLNEHO ÚZEMIA OBCE - HRANICA RIEŠENÉHO ÚZEMIA
			HRANICA ZASTAVANÉHO ÚZEMIA OBCE
			HRANICA BONITOVANÝCH PÔDNO EKOLOGICKÝCH JEDNOTIEK (BPEJ) S KÓDOM A SKUPINOU KVALITY
			NAUKVALITNEJŠIA PÔDA V KATASTRI OBCE KANIANKA PODĽA NV SR č. 58/2013 Z.z. S KÓDOM BPEJ
			A VÝSKOU ODVOU ZA TRVALÝ A DOČASNÝ ZÁBER
			ZOSUVNÉ ÚZEMIA - VODNÁ EROZIA STREDNÁ
			ZOSUVNÉ ÚZEMIA - VODNÁ EROZIA SILNÁ
			PLOCHY POĽNOHOSPODÁRSKEJ PÔDY S ODVODNENÍM
			PODZEMNÉ ZÁVLAHOVÉ POTRUBIA STAVBY "ZÁVLAHA POZEMKOV BOJNICE - Z VN KANIANKA"
			KRYTÝ ODVODŇOVACÍ KANÁL STAVBY "ODVODNENIE POZEMKOV PRIEVIDZA-BOJNICE"
			ZÁVLAHOVÁ ČERPACIA STANICA
			VODNÉ PLOCHY A TOKY
			VYMEDZENIE PREDPOKLADANÉHO ZÁBERU POĽNOHOSPODÁRSKEJ PÔDY
			OZNAČENIE PREDPOKLADANÉHO ZÁBERU POĽNOHOSPODÁRSKEJ PÔDY S VÝMEROU A BPEJ
			PREDPOKLADANÉ VÝNATIE LESNÝCH POZEMKOV Z PLNENIA FUNKCIE LESA S OZNAČENÍM
			OCHRANNÉ PÁSMO LESA
			PLÁNOVANÁ CESTA III. TRIEDY PRIEVIDZA-KANIANKA-PORUBA - VO VÝHLADE

DRUHY POZEMKOV PODĽA REGISTRA "C" KATASTRA NEHNUTELNOSTÍ:

	ZÁHRADY
	ORNÁ PÔDA
	TRVALÝ TRÁVNÝ PORAST

ATELIÉR OLYMPIA □ URBANIZMUS, ÚZEMNÉ A KRAJINNÉ PLÁNOVANIE, ARCHITEKTÚRA
WOLKROVÁ 4, 851 01 BRATISLAVA, Tel: 0903 732 558, e-mail: office@atelierolympia.eu

ÚZEMNÝ PLÁN OBCE KANIANKA KONCEPT - VARIANT 3

OBJEDNÁVATEĽ : OBEC KANIANKA DÁTUM : NOVEMBER 2015
RIEŠITEĽSKÝ KOLEKTÍV : ING.ARCH.EVA ŽOLNAYOVÁ, ING.LIČKOVÁ, ING.P.RAKŠANYI, PHD.
ING. F.MUSIL, ING.V.BOROVAN, ELEKTROPR. Š.MAYER, V.CHUPEK

VYHODNOTENIE PERSPEKTÍVNEHO POUŽITIA POĽNOHOSPODÁRSKEJ PÔDY
NA NEPOĽNOHOSPODÁRSKE ÚČELY
NÁVRH VÝNATIA LESNÝCH POZEMKOV Z PLNENIA FUNKCIE LESA

MIERKA 1:5 000

6/3

FORMÁT: 8x4