



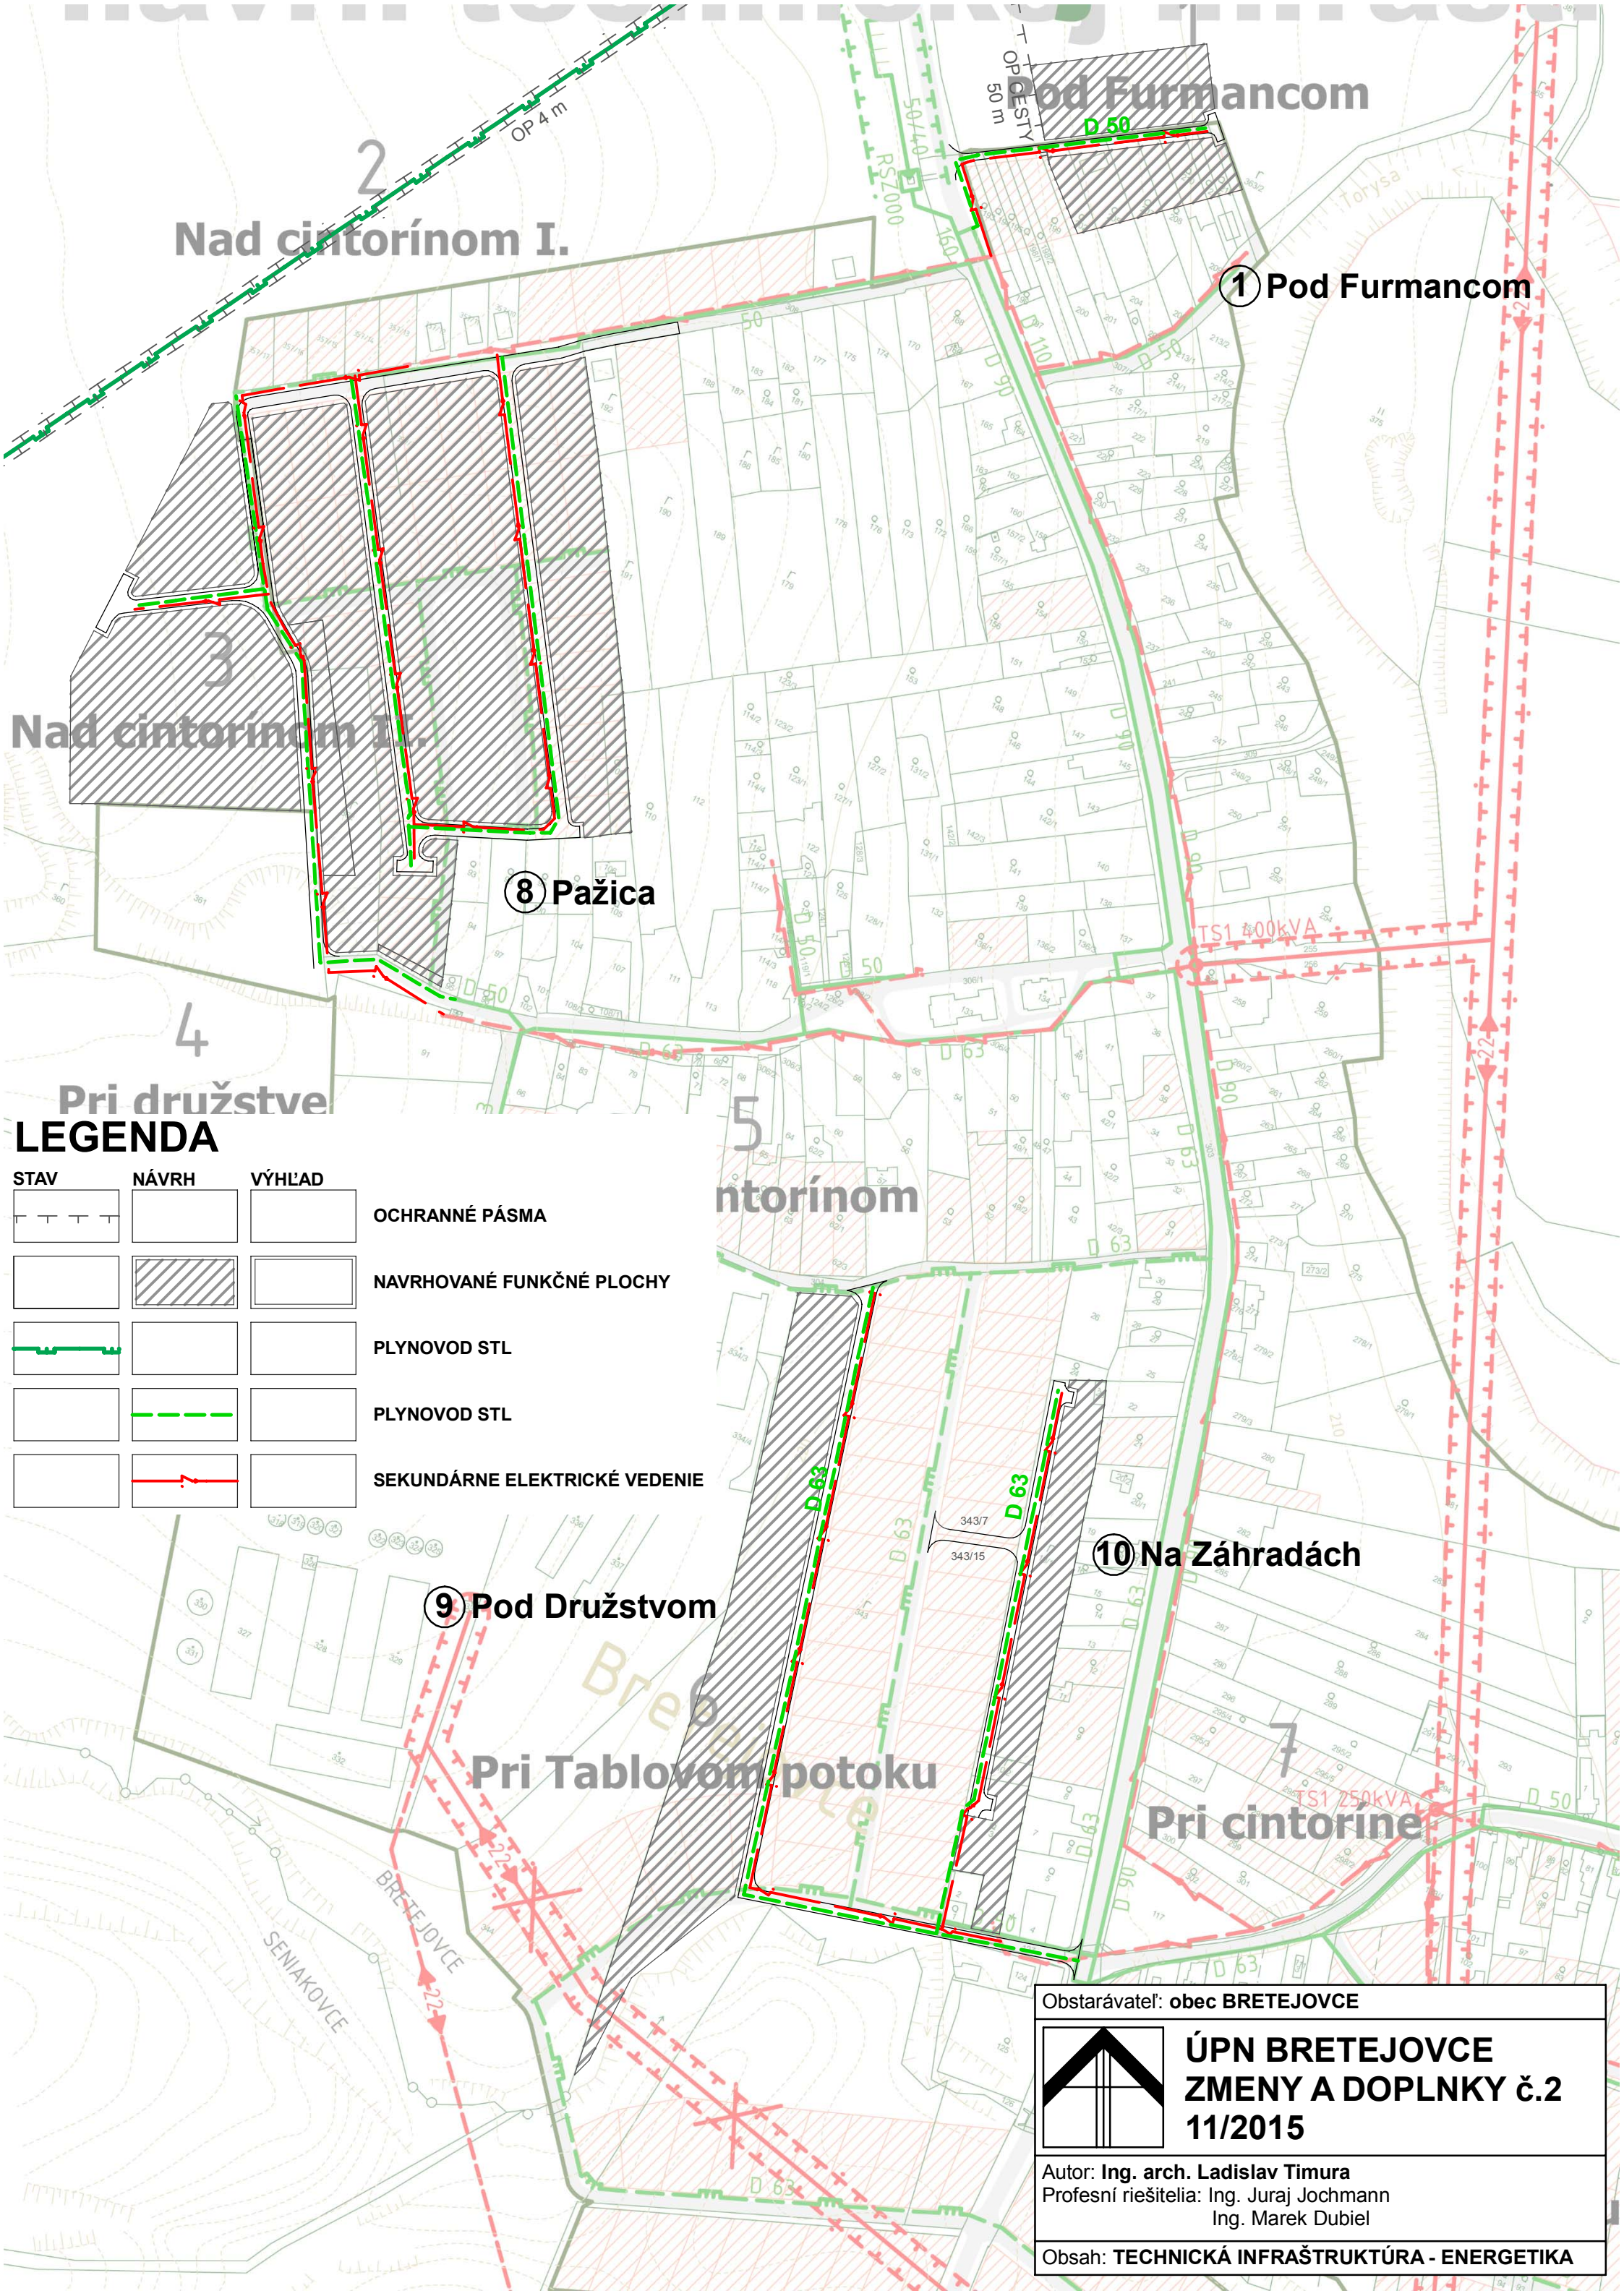

Pri družstve
LEGENDA

STAV	NÁVRH	VÝHLAD	
			OCHRANNÉ PÁSMA
			NAVRHOVANÉ FUNKČNÉ PLOCHY
			PLYNOVOD STL
			PLYNOVOD STL
			SEKUNDÁRNE ELEKTRICKÉ VEDENIE

Obstarávateľ: obec BRETEJOVCE

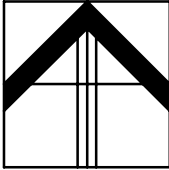

ÚPN BRETEJOVCE
ZMENY A DOPLNKY č.2
11/2015

Autor: Ing. arch. Ladislav Timura
Profesní riešitelia: Ing. Juraj Jochmann
Ing. Marek Dubiel

Obsah: **TECHNICKÁ INFRAŠTRUKTÚRA - ENERGETIKA**