

REZ E-E

M=1:50

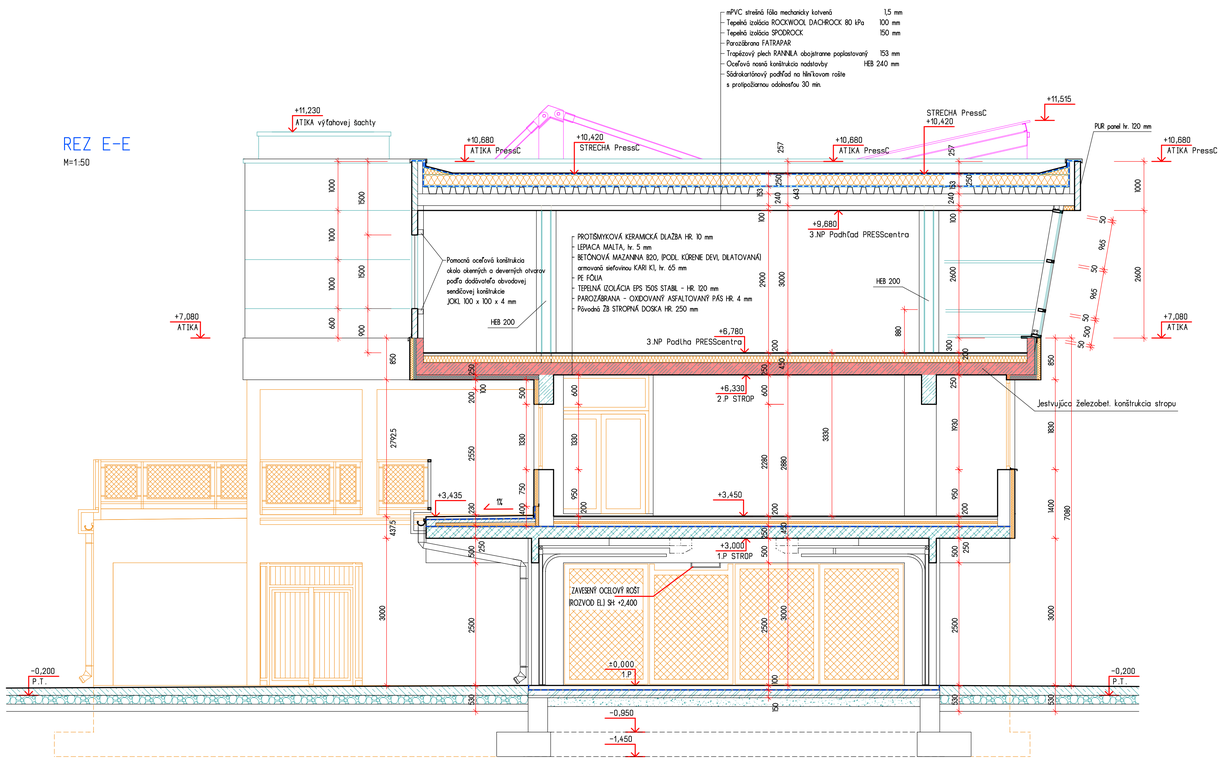

REZ cez výťahovú šachtu
REZ F-F

M=1:50

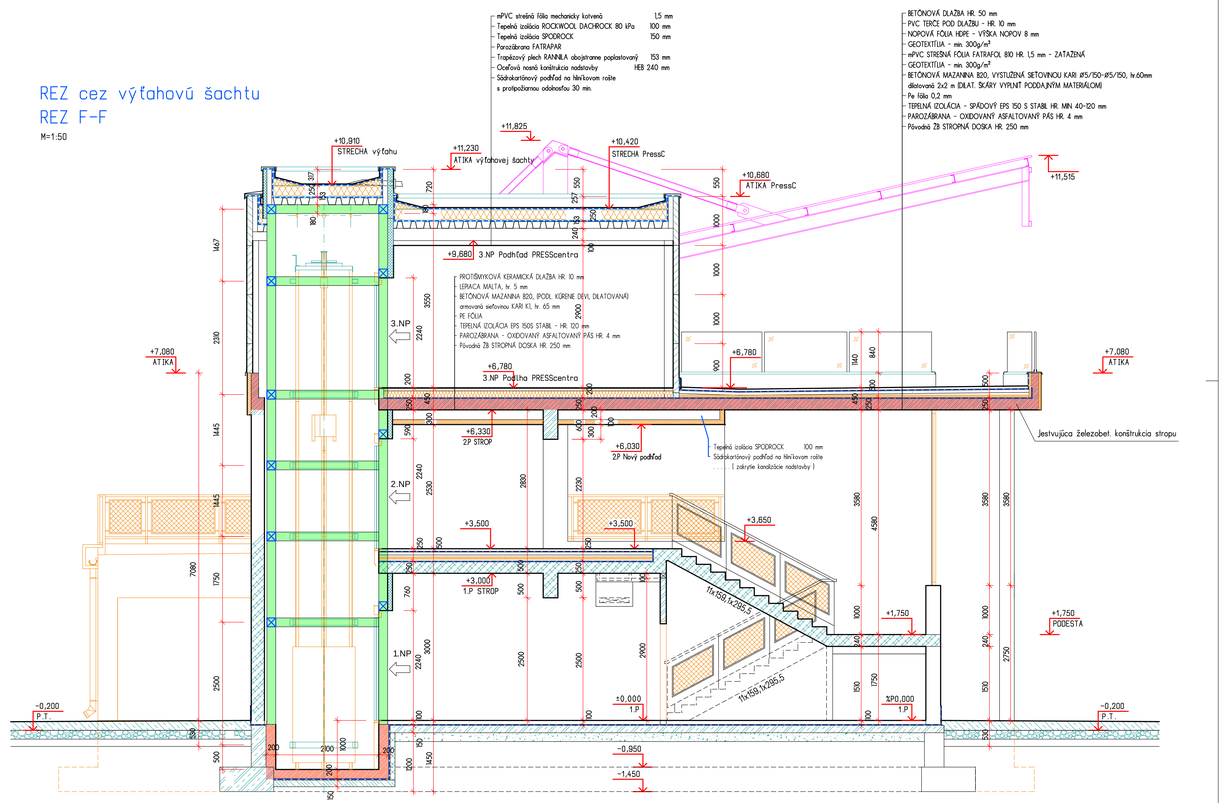

Obalenie oceľovej konštrukcie



- Obalenie oceľovej konštrukcie sádrokartónom s protipožiarnou odolnosťou
  - oceľová konštrukcia
  - minerálna vlna s objem. hmotn. min. 16 kg/m³ ... hr. 80 mm
  - sádrokartón KNAUF GKF hr. 15 mm na osadzovacích lištách

Projektant nenesie žiadnu zodpovednosť za zmeny uskutočnené bez jeho písomného súhlasu ! Zhotoviteľ je povinný o zistených chybách v dokumentácii neodkladne informovať projektanta ! Zhotoviť je povinný skutočné rozmery skontrolovať na stavbe ! Tento stupeň projektu "PROJEKT PRE STAVEBNÉ POVOĽENIE" je spracovaný v rozsahu doporučenom SKSI a môže byť použitý iba na vybavenie stavebného povolenia ! Pred realizáciou stavby musí byť vypracovaný ďalší stupeň projektovej dokumentácie " PROJEKT PRE REALIZÁCIU STAVBY " . Pripomienky stavebného úradu a ostatných orgánov v stavebnom konaní, ktoré nebránia vydaniu stavebného povolenia, budú zapracované do ďalšieho stupňa projektu " PROJEKT PRE REALIZÁCIU STAVBY ".

Projektová dokumentácia je súčasťou architektonického diela a podlieha autorskému zákonu č.383/1997 Z.z. Prezentované technické výkresy a všetky technické súčasti projektu definujú dielo alebo jeho časť. Z toho titulu je projekt duševným majetkom autora a preto používať, rozmnožovať a publikovať ho možno len so súhlasom autora. Zmeny v projekte je možné vykonať iba písomným súhlasom zodpovedného projektanta !

Zodpovedný projektant: Ing. KIS František	Autor :	Vypracoval:	Linear projekty s.r.o.

mobil : 0905/96 82 30, Lipová ulica 469
02504 Tomášikovo, mailproject@linear.sk

Nadstavba PRESSCENTRA

na objekte So-06 Garáže + riad.veža

Investor: SLOVAKIA RING, s.r.o., 930 02 Orechová Potôň 800

Miesto : Orechová Potôň, areál Výcvikového zar. pre vodičov

Výkres : REZ E - E + REZ F - F	Mierka: 1:50	Dátum: máj 2015	
		Stupeň: Projekt k SP	
		Formát: A4 x 10	
		Č.výkresu: A-06.	Sada č. :

©Copyright 2015 - Ing. Kis František, Linear projekty s.r.o.

PDF dokument vytvorený skúšobnou verziou pdfFactory www.pdffactory.com