


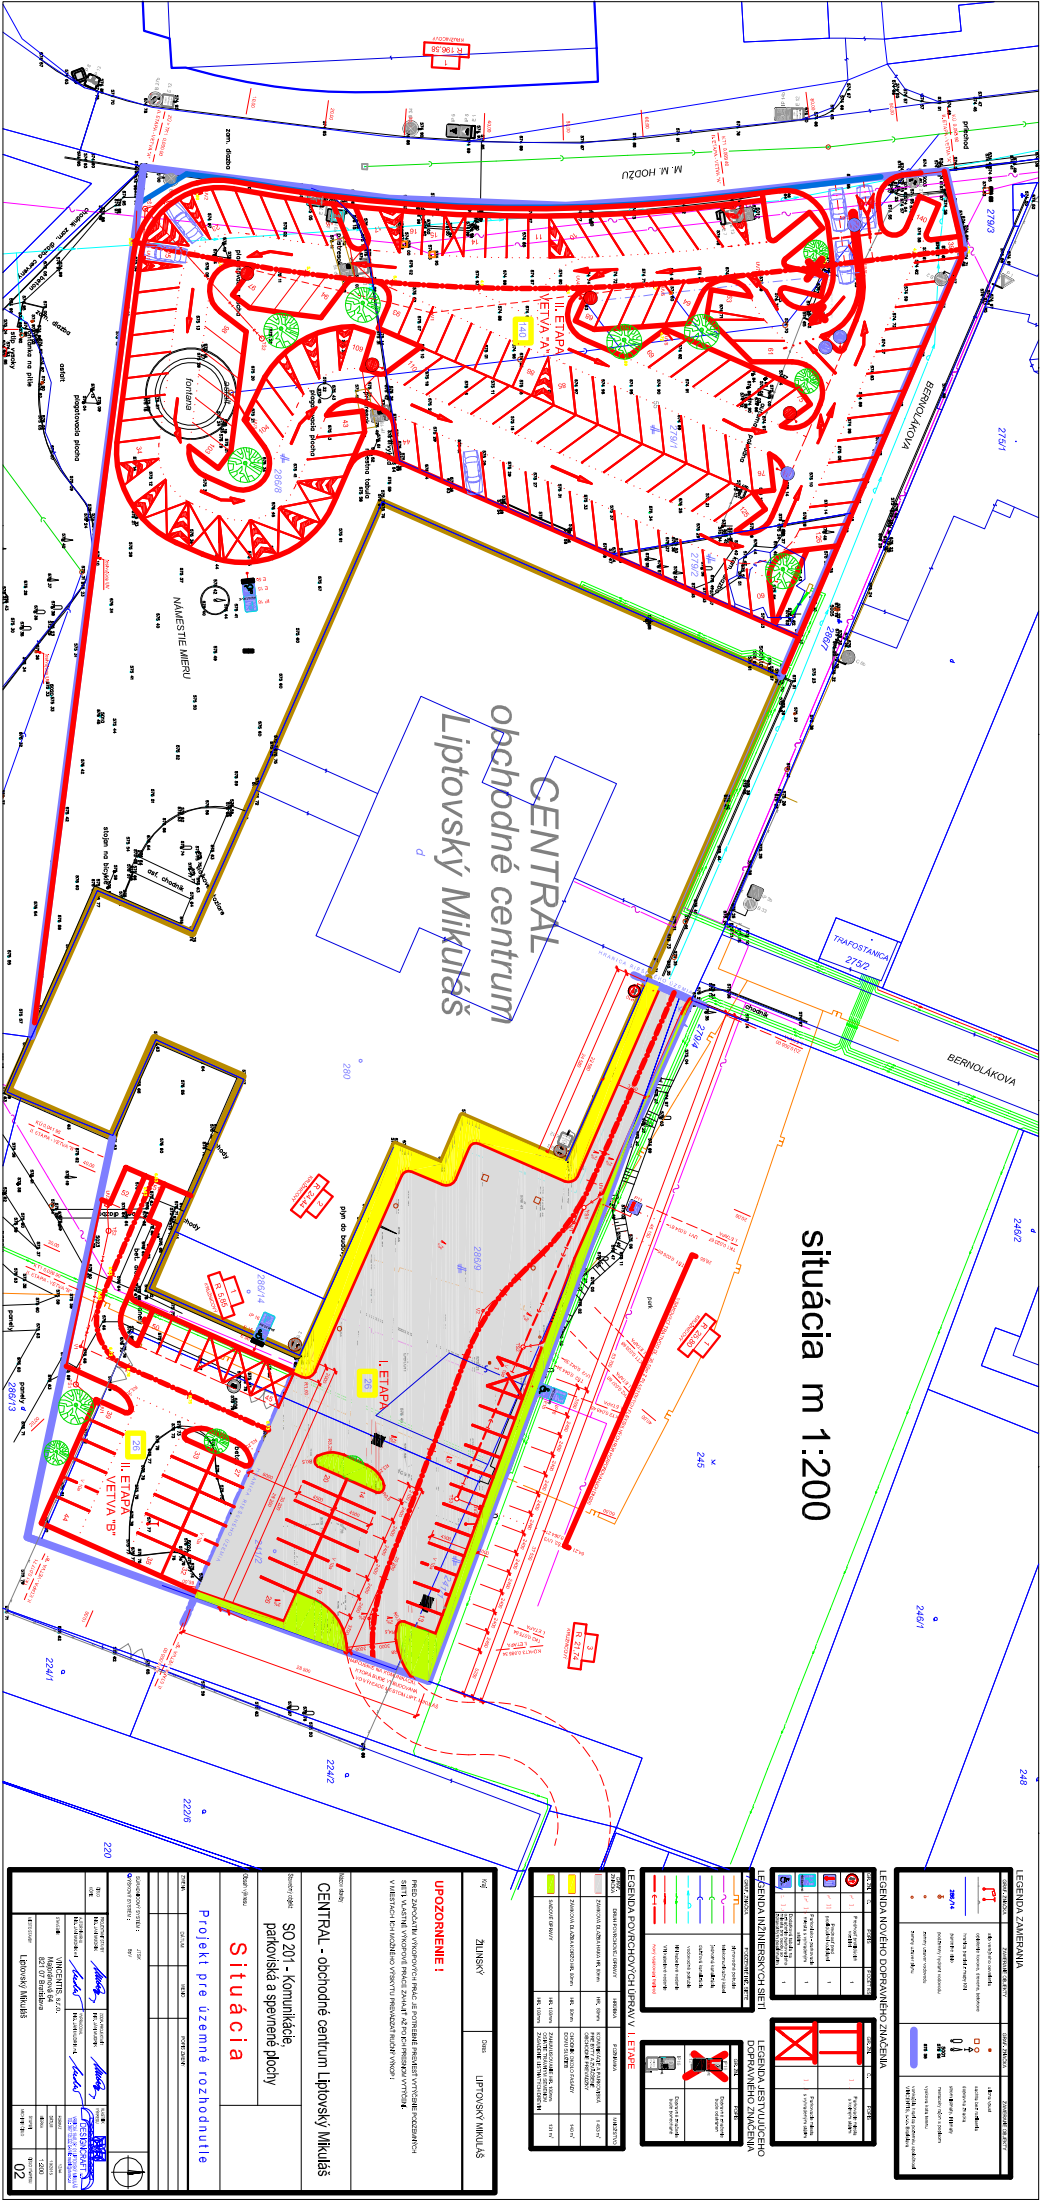









Legenda

Legenda

CENTRAL
obchodné centrum
Liptovský Mikuláš

situácia m 1:200

Situácia

Projekt pre územné rozhodnutie

SO 201 - Komunikácie
parkoviská a spevnené plochy

CENTRAL - obchodné centrum Liptovský Mikuláš

UPOZORNENIE!



