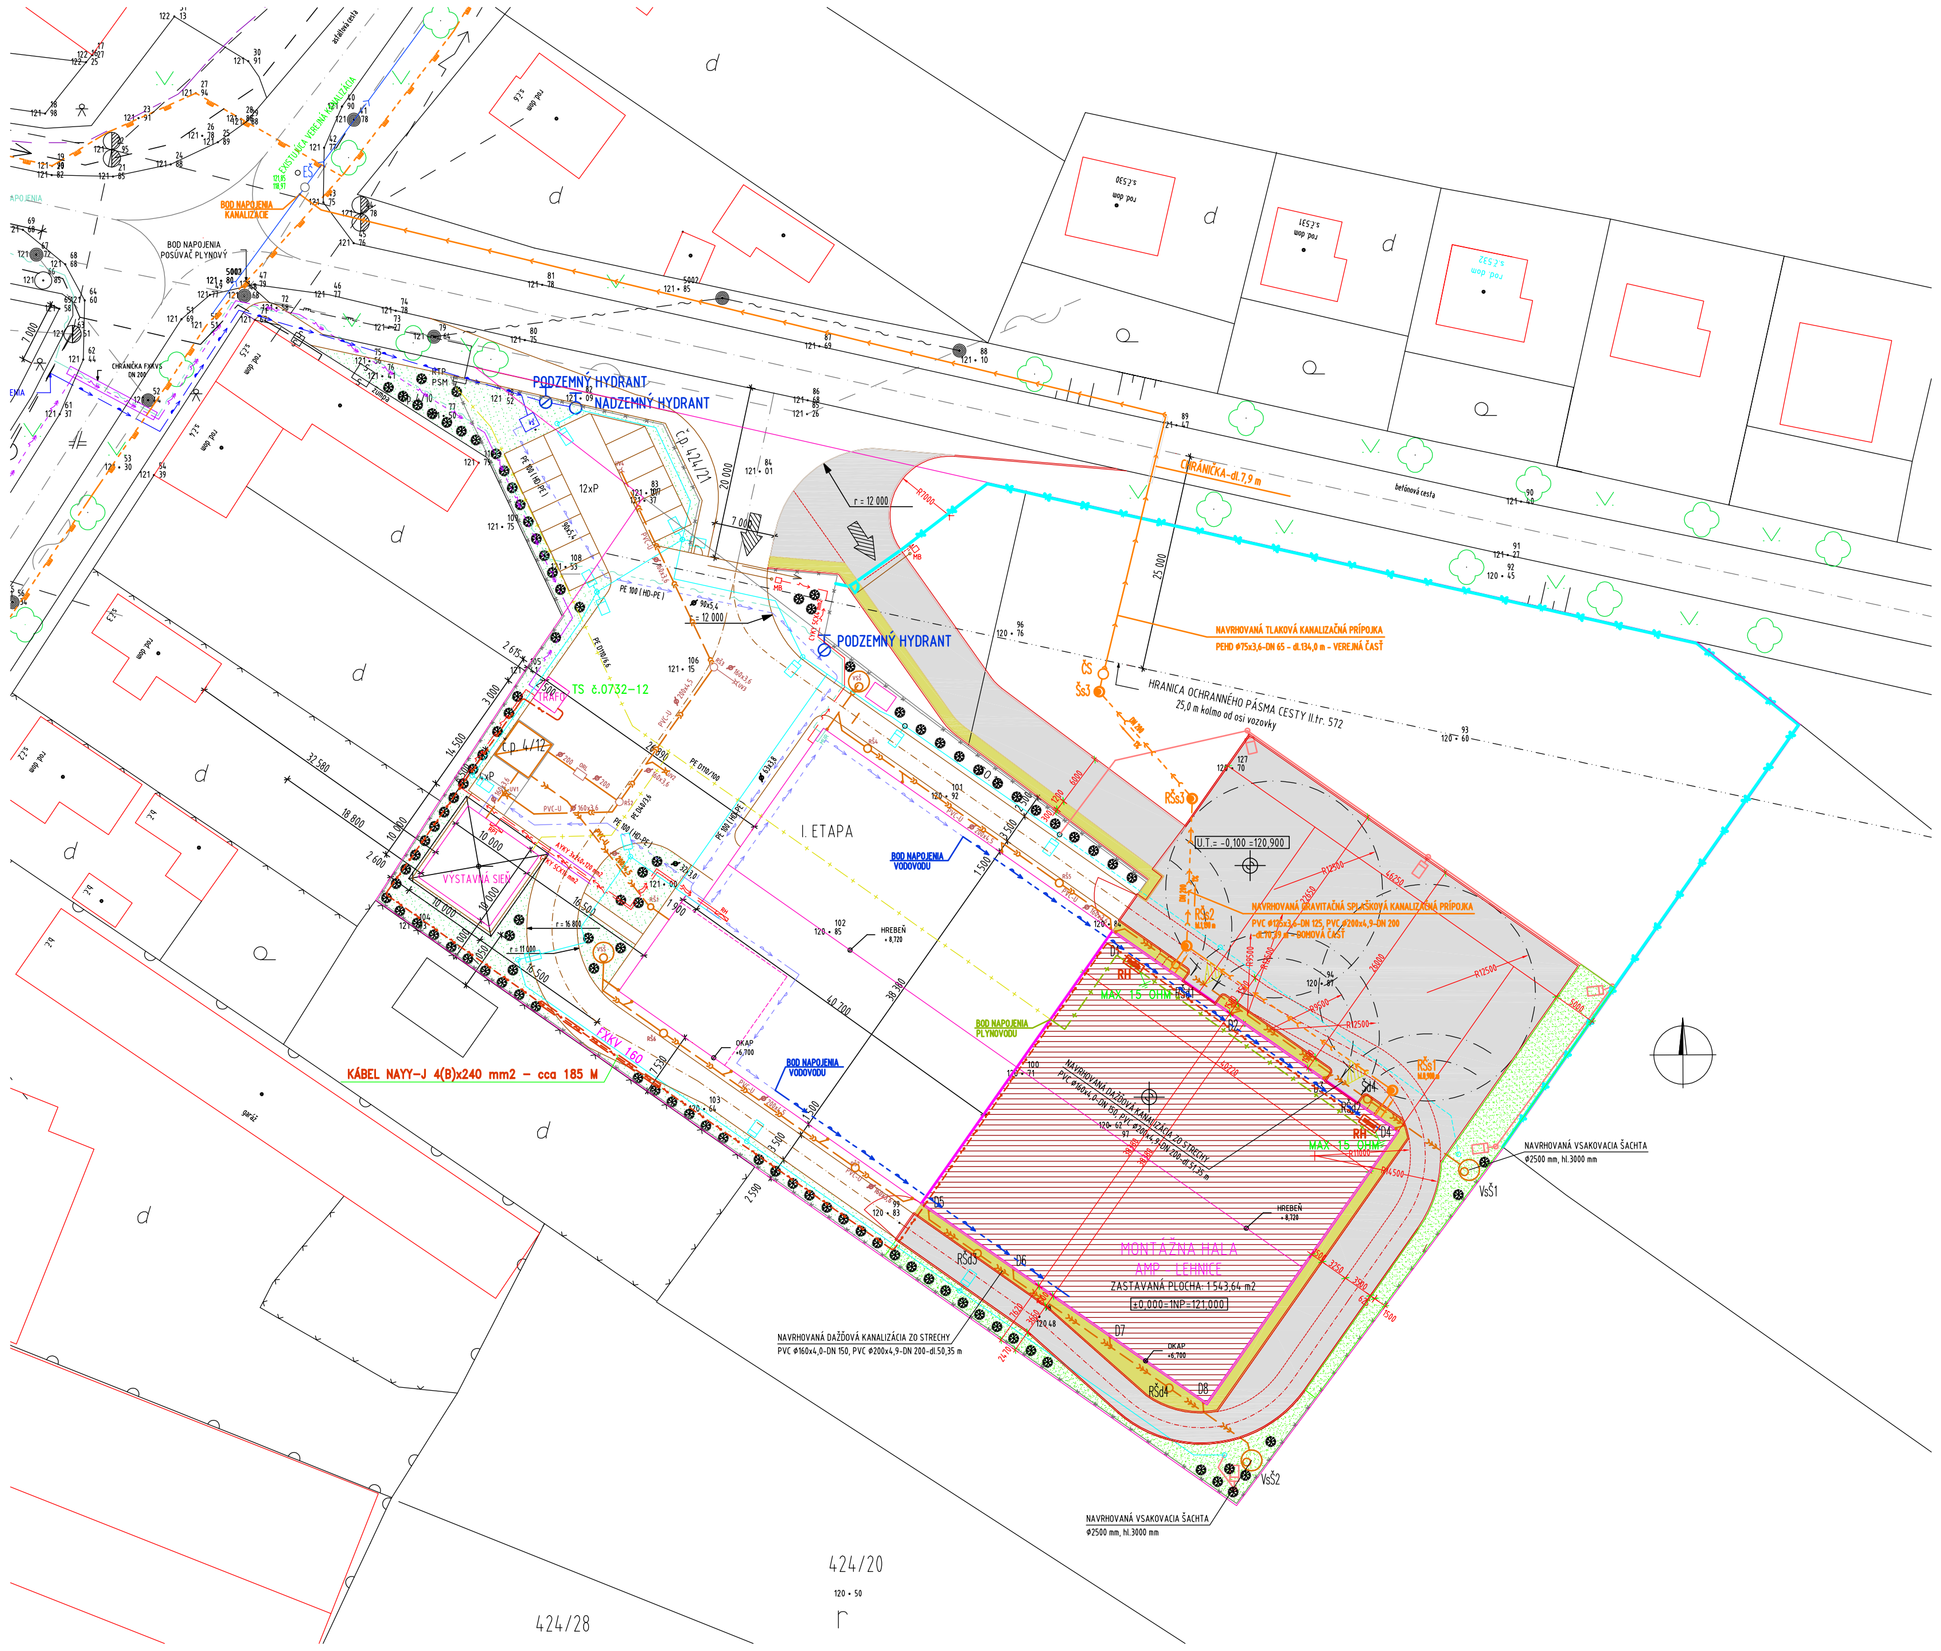
PODZEMNÝ HYDRANT
NADZEMNÝ HYDRANT
BOD NAPOJENIA KANALIZÁCIE
BOD NAPOJENIA POSÚVAČ PLYNOVÝ
CHRÁNIČKA FXKVE DN 110
PE 100 (HD-PE)
PE 100 (HD-PE)
PE 100 (HD-PE)