


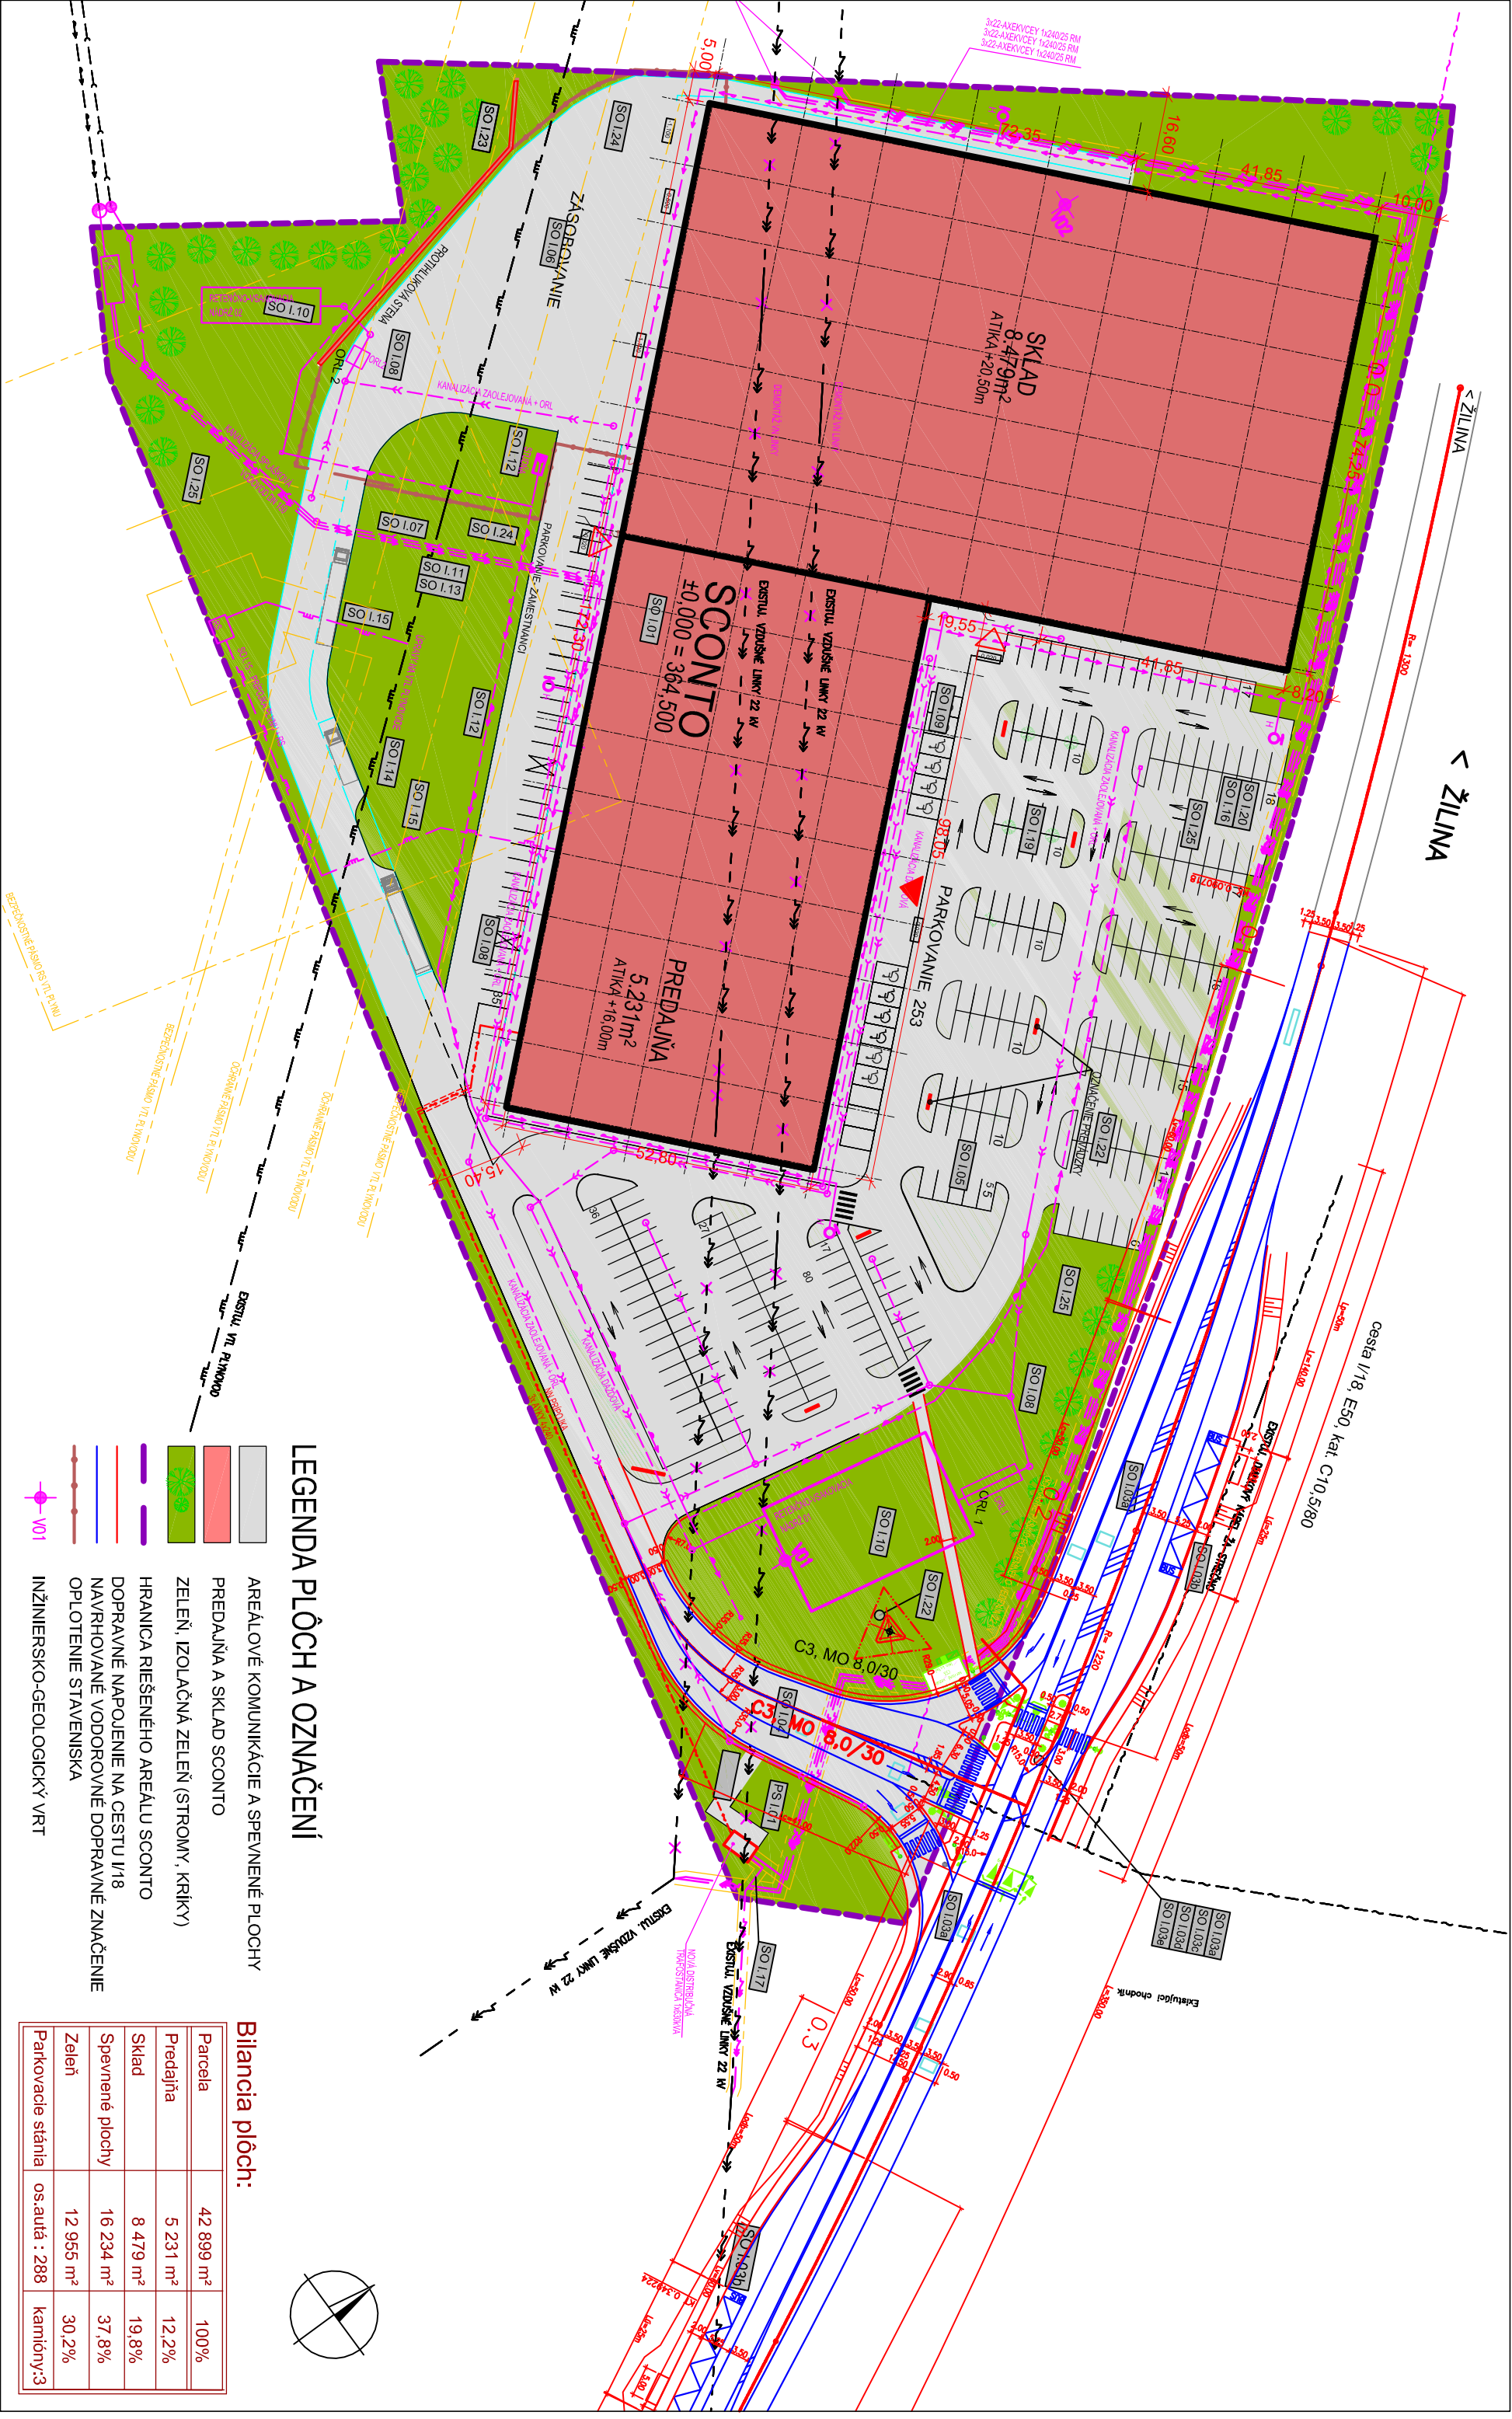

vypracoval	kontroloval	č. projektu/rev. číslo	revízia	názov stavby	názov výkresu	číslo výkresu	investor	projektant
ing. Mária Hraňová	ing. Barbora Zliechovcová	SK361001211	R0	Predajňa a Sklad	Pôdorys navrhovanej činnosti -	C04	SCONTO KARBOTOK	PM GROUP
Zodpovedný projektant	SCHALL	datum	30.11.2015	etapa 3				
ing. Mária Hraňová	ing. Barbora Zliechovcová	merka	1:1000					