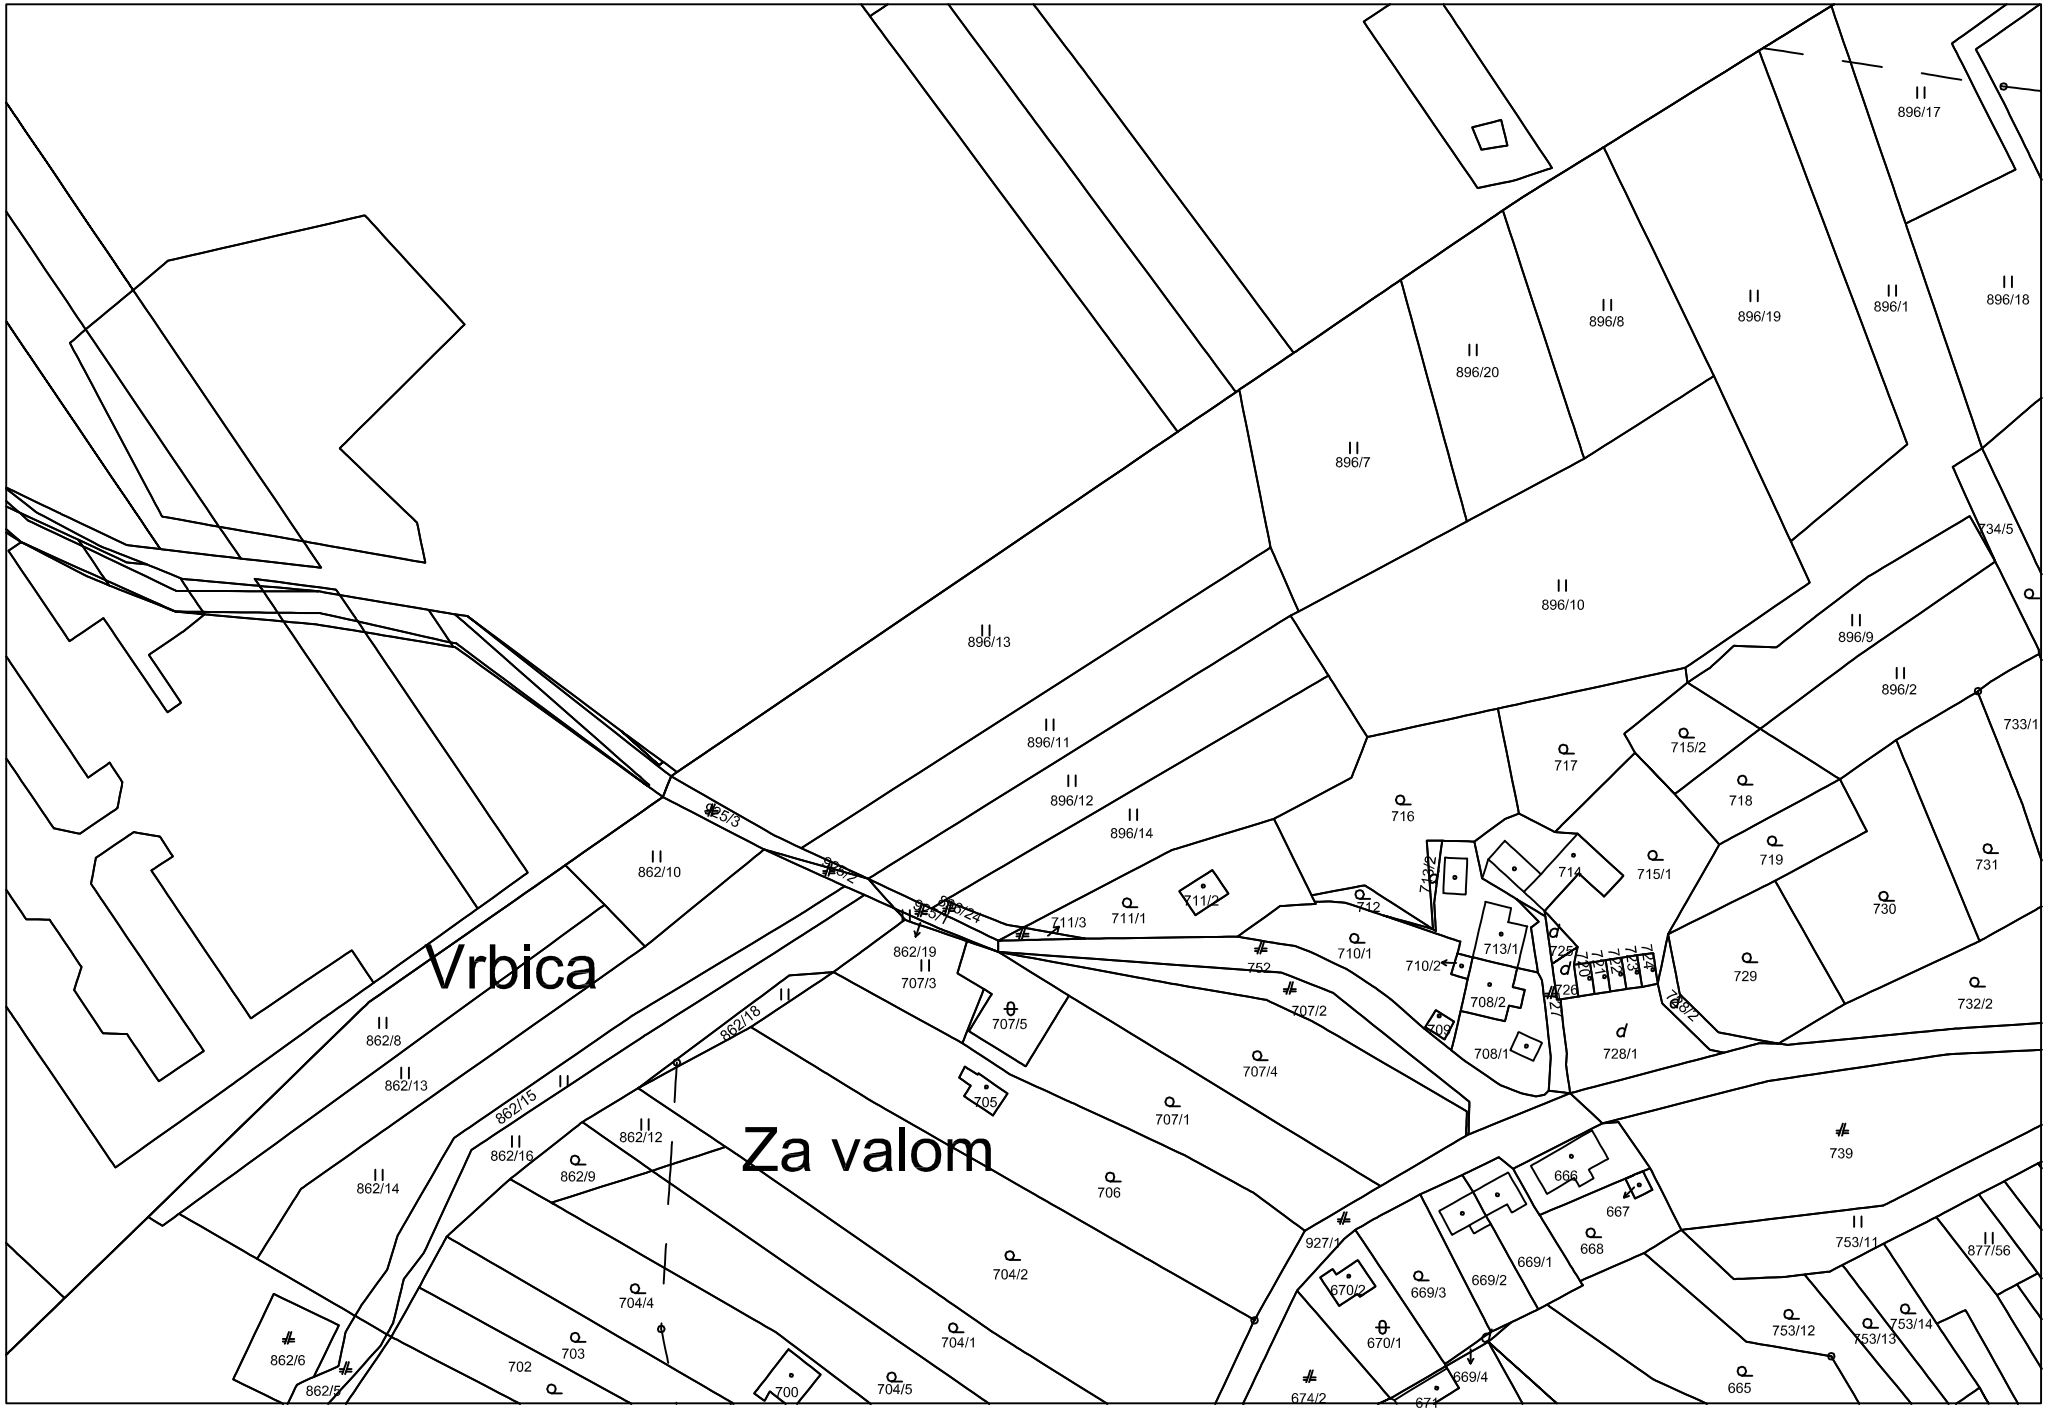

Vrbica
Za valom
896/17
896/18
896/1
896/19
896/8
896/20
896/7
896/13
896/10
734/5
896/9
896/2
733/1
896/11
896/12
896/14
862/10
862/8
862/13
862/14
862/15
862/16
862/12
862/9
862/18
862/19
707/3
707/5
705
707/4
707/1
706
704/2
704/4
704/1
703
702
862/6
862/5
700
704/5
717
715/2
716
718
719
731
714
715/1
730
712
711/2
711/1
711/3
710/1
710/2
713/1
708/2
708/1
709
752
707/2
729
732/2
728/1
739
666
667
668
669/1
669/2
669/3
670/2
670/1
669/4
674/2
674
927/1
753/11
877/56
753/12
753/13
753/14
665