


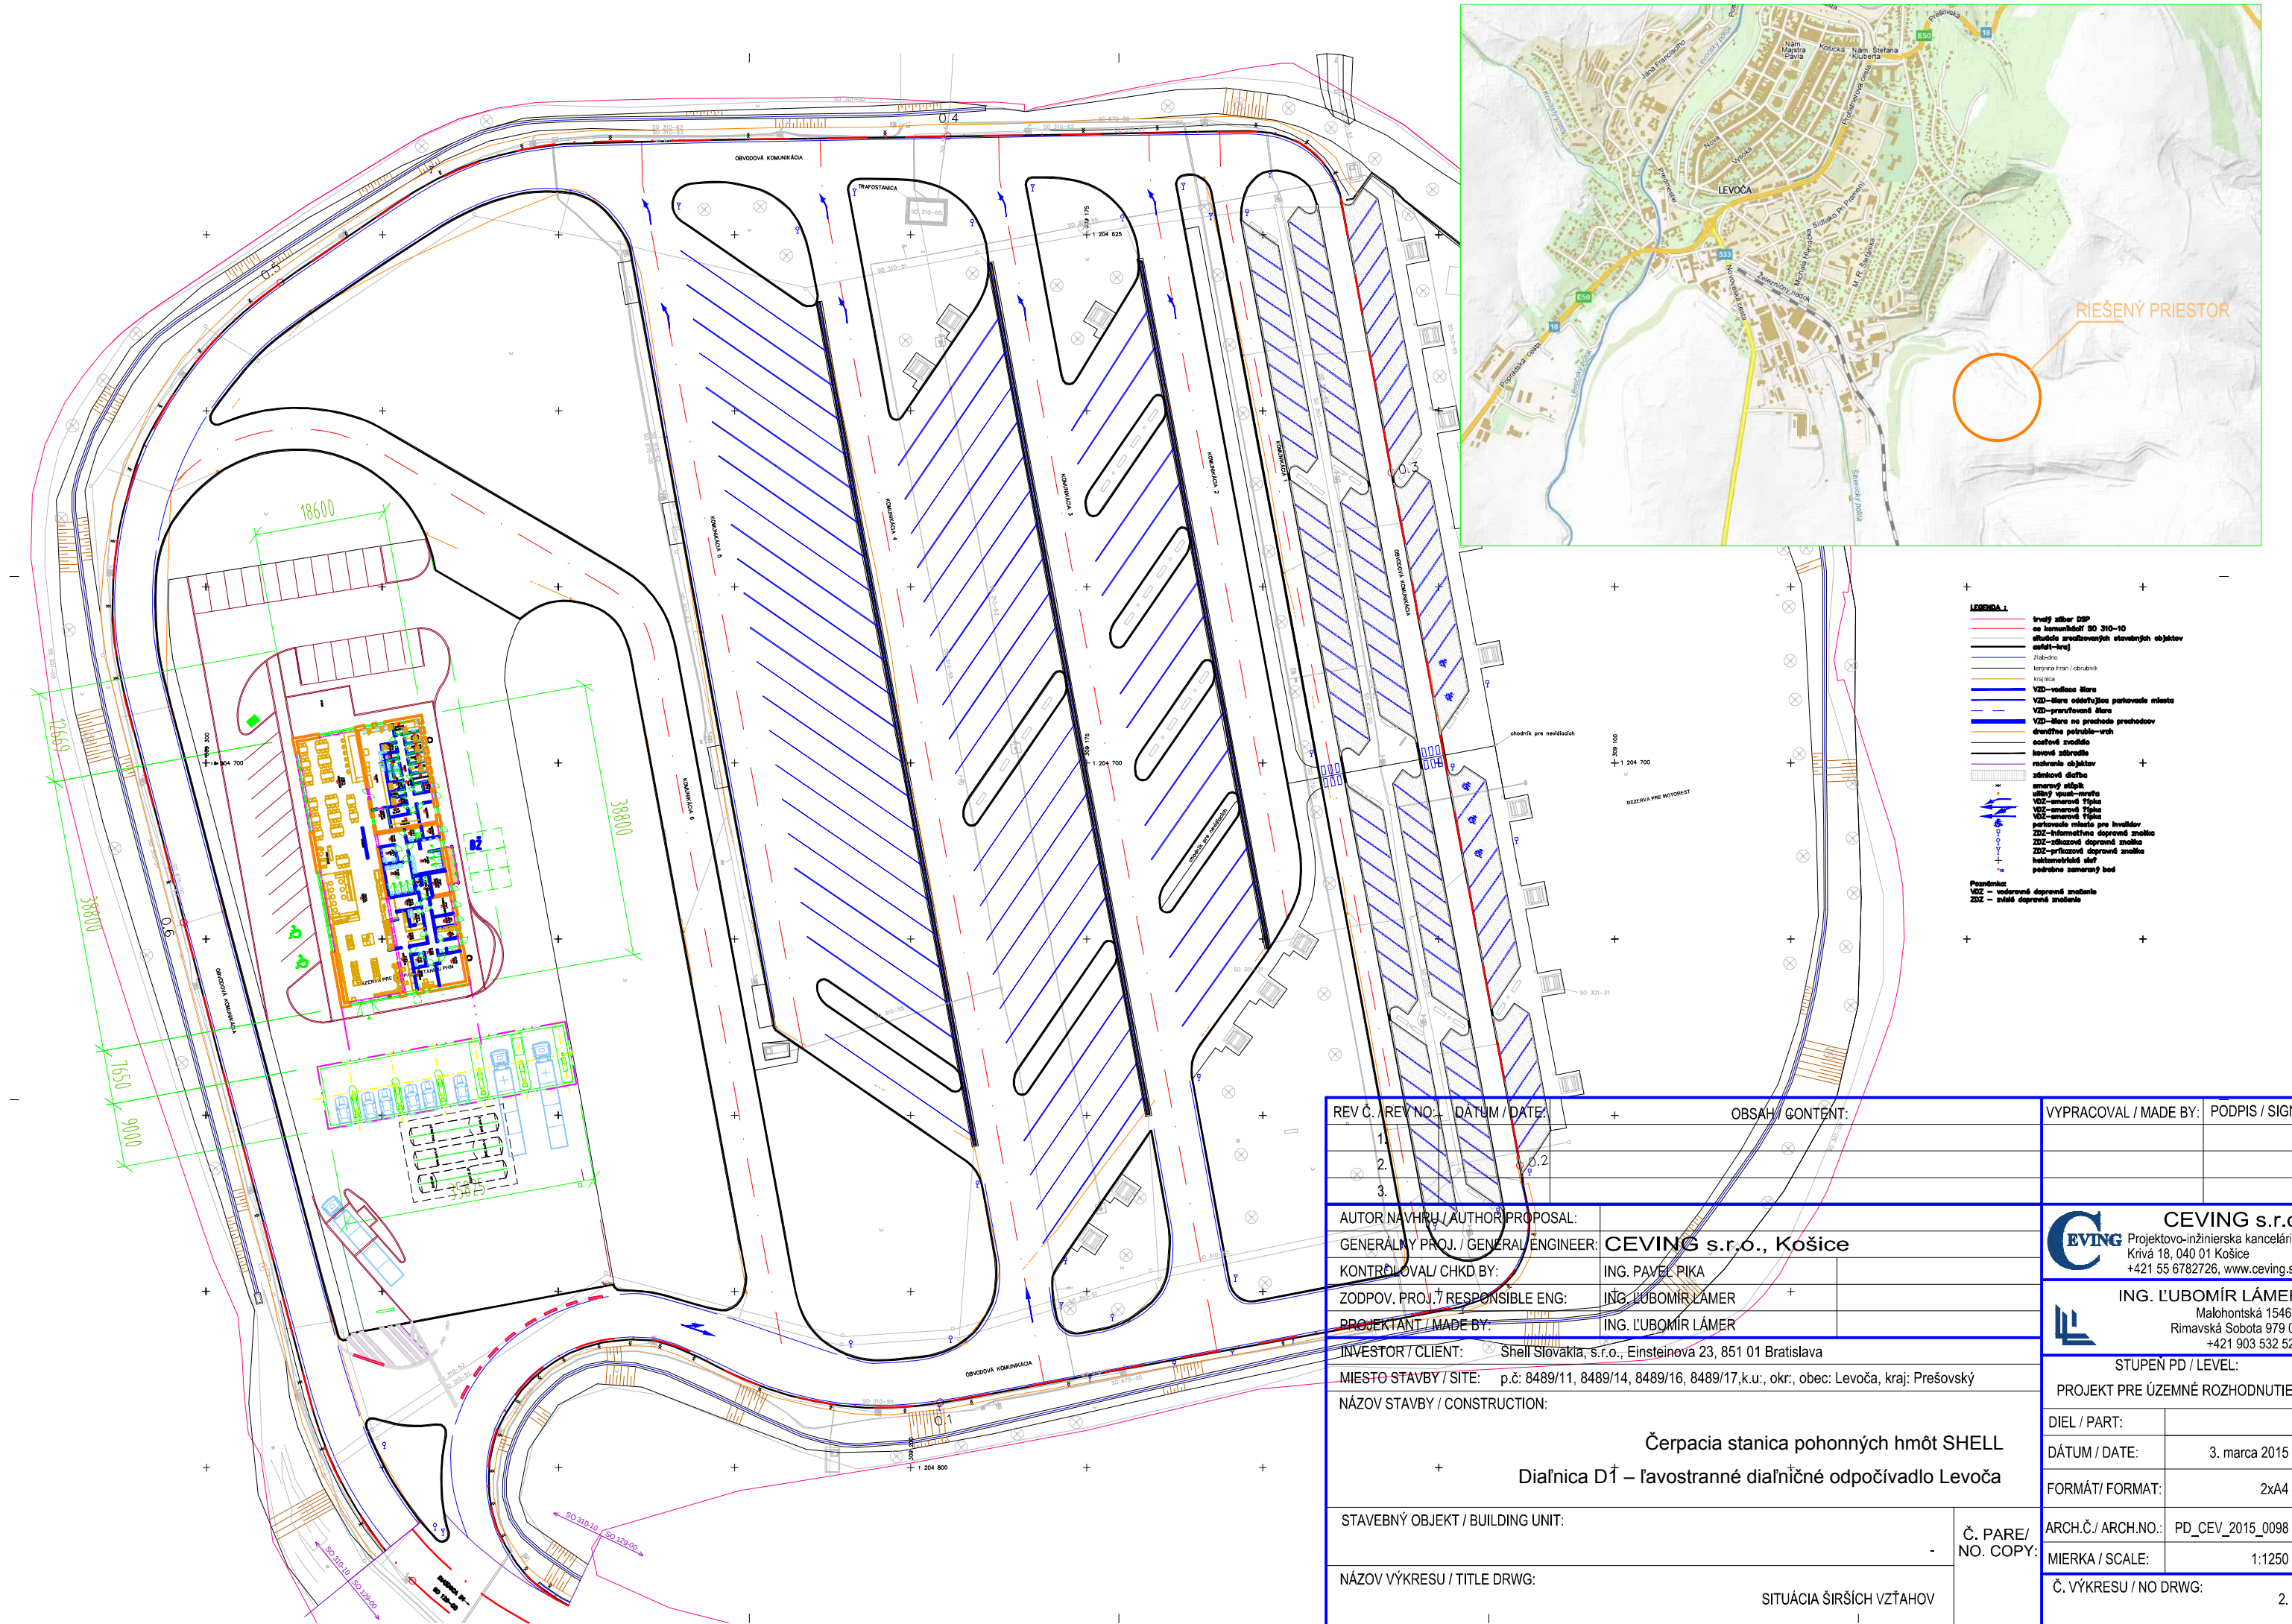

- LEGENDA 1:**
- trvalý zber DSP
 - se komunikáciou SO 310-10
 - stĺpce svestovných stavebných objektov
 - osvetlenie
 - zábudba
 - terénna hran / obrubník
 - krápník
 - VZD - vodica štira
 - VZD - štira odstupujúca parkovacie miesto
 - VZD - pruhovaný štira
 - VZD - štira na prechode prechodov
 - drevené potrubie - vrch
 - oceťové zvlnenie
 - kovové stĺpce
 - rebrasté objekty
 - šikmý štítok
 - ulážň spust - vrata
 - VZD - smerové štítky
 - VZD - smerové štítky
 - parkovacie miesto pre invalidov
 - ZDZ - informačné dopravné značky
 - ZDZ - zákazové dopravné značky
 - ZDZ - príkazové dopravné značky
 - hukometrická súť
 - podrobné zameranie bod
- Poznámka:**
VZD - vodové dopravné značky
ZDZ - iné dopravné značky

REV.Č. / REV. NO.:		DATUM / DATE:		OBSAH / CONTENT:		VYPRACOVAL / MADE BY:		PÓDPIS / SIGN.:	
1.									
2.									
3.									
AUTOR NÁVHRU / AUTHOR PROPOSAL:						 CEVING s.r.o. Projektovo-inžinierska kancelária Krivá 18, 040 01 Košice +421 55 6782726, www.ceving.sk  ING. LUBOMÍR LÁMER Malohontská 1546/6 Rimavská Sobota 979 01 +421 903 532 527			
GENERALNÝ PROJ. / GENERAL ENGINEER:		CEVING s.r.o., Košice							
KONTROLOVAL / CHKD BY:		ING. PAVEL PIKA							
ZODPOV. PROJ. / RESPONSIBLE ENG:		ING. LUBOMÍR LÁMER							
PROJEKTANT / MADE BY:		ING. LUBOMÍR LÁMER							
INVESTOR / CLIENT:		Shell Slovakia, s.r.o., Einsteinova 23, 851 01 Bratislava							
MIESTO STAVBY / SITE:		p.č: 8489/11, 8489/14, 8489/16, 8489/17, k.u., okr., obec: Levoča, kraj: Prešovský							
NÁZOV STAVBY / CONSTRUCTION:		Čerpacia stanica pohonných hmôt SHELL + Diaľnica D1 – ľavostranné diaľničné odpočívadlo Levoča							
STAVEBNÝ OBJEKT / BUILDING UNIT:						Č. PARE / NO. COPY:		ARCH.Č. / ARCH.NO.:	
								PD_CEV_2015_0098	
NÁZOV VÝKRESU / TITLE DRWG:		SITUÁCIA ŠIRŠÍCH VZŤAHOV				MIERKA / SCALE:		1:1250	
						Č. VÝKRESU / NO DRWG:		2.	