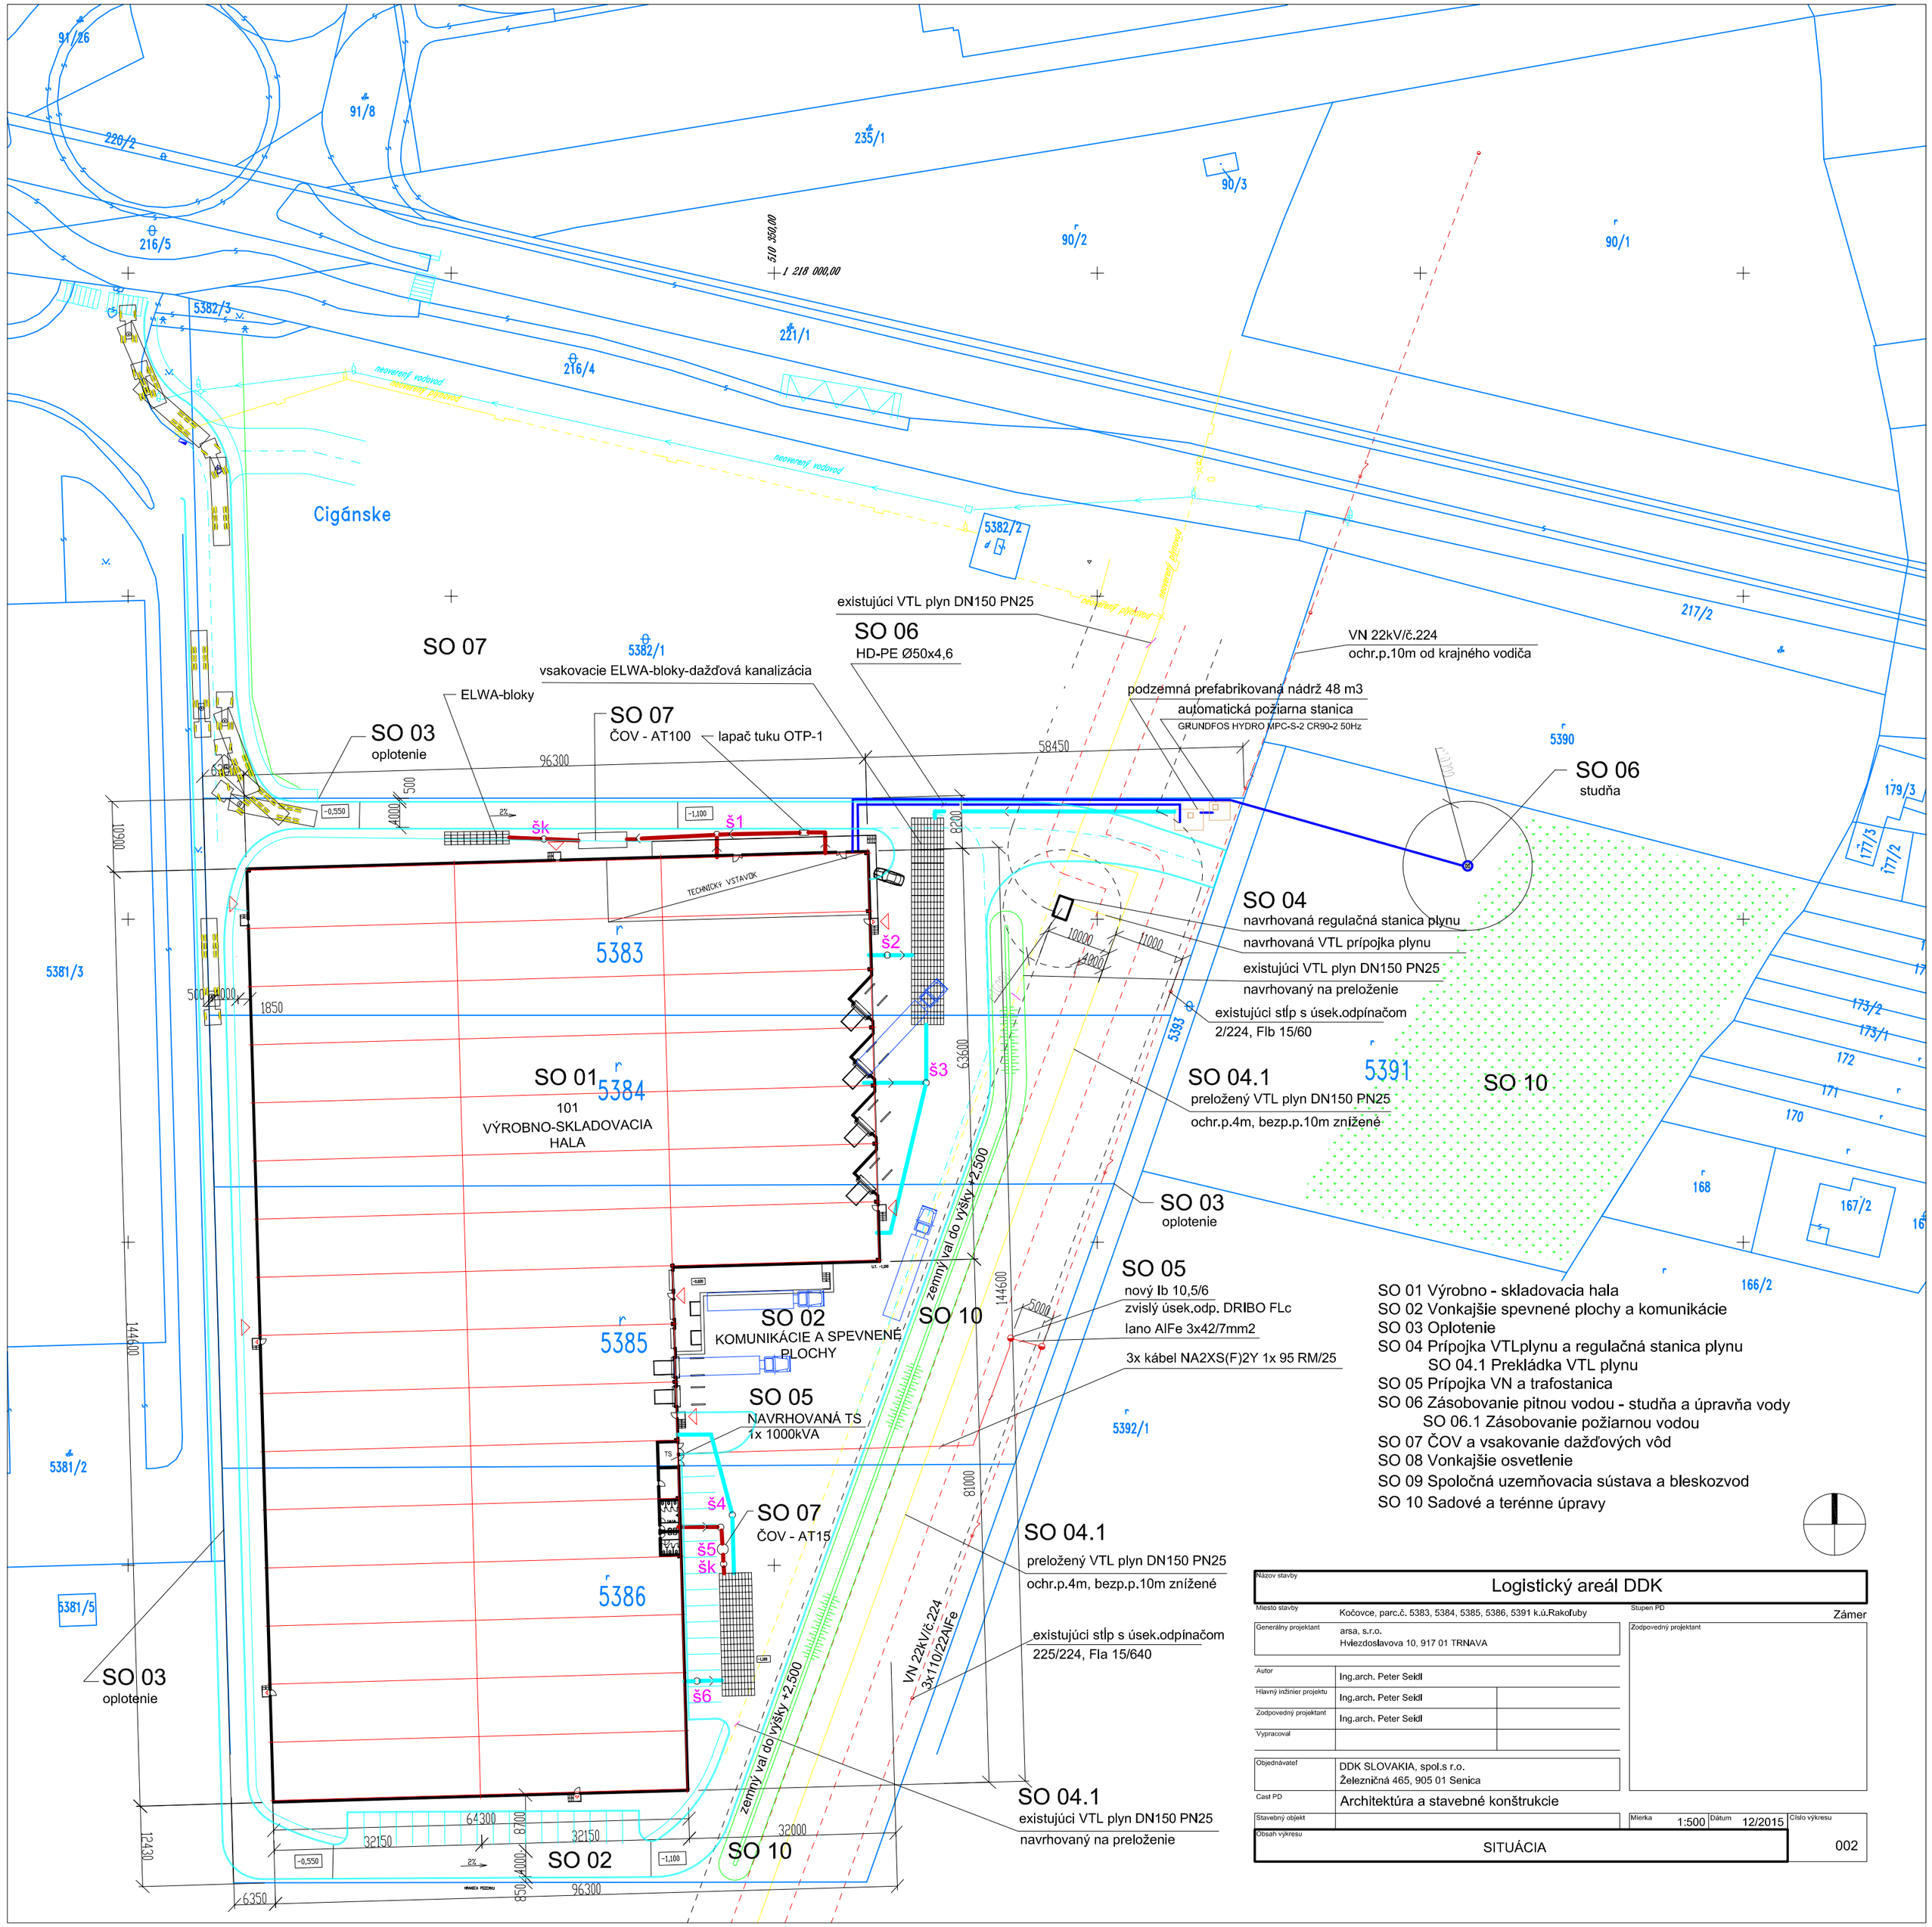

Cigánske
SO 07
vsakovacie ELWA-bloky-dažďová kanalizácia
ELWA-bloky
SO 07
ČOV - AT100
lapač tuku OTP-1
SO 03
oplotenie
existujúci VTL plyn DN150 PN25
SO 06
HD-PE Ø50x4,6
VN 22kV/č.224
ochr.p.10m od krajného vodiča
podzemná prefabrikovaná nádrž 48 m3
automatická požiarna stanica
GRUNDFOS HYDRO MPC-S-2 CR90-2 50Hz
SO 06
studňa
SO 04
navrhovaná regulačná stanica plynu
navrhovaná VTL prípojka plynu
existujúci VTL plyn DN150 PN25
navrhovaný na preloženie
existujúci stĺp s úsek.odpínačom
2/224, Flb 15/60
SO 04.1
preložený VTL plyn DN150 PN25
ochr.p.4m, bezp.p.10m znížené
SO 10
SO 01
101
VÝROBNO-SKLADOVACIA
HALA
SO 02
KOMUNIKÁCIE A SPEVNENÉ
PLOCHY
SO 05
NAVRHOVANÁ TS
1x 1000kVA
SO 07
ČOV - AT15
SO 03
oplotenie
SO 05
nový Ib 10,5/6
zvislý úsek.odp. DRIBO FLc
lano AlFe 3x42/7mm2
3x kábel NA2XS(F)2Y 1x 95 RM/25
SO 04.1
preložený VTL plyn DN150 PN25
ochr.p.4m, bezp.p.10m znížené
existujúci stĺp s úsek.odpínačom
225/224, Fla 15/640
SO 04.1
existujúci VTL plyn DN150 PN25
navrhovaný na preloženie
SO 03
oplotenie
SO 10
zemný val do výšky +2.500
VN 22kV/č.224
3x110/22AlFe
SO 01 Výrobno - skladovacia hala
SO 02 Vonkajšie spevnené plochy a komunikácie
SO 03 Oplotenie
SO 04 Prípojka VTLplynu a regulačná stanica plynu
SO 04.1 Prekládka VTL plynu
SO 05 Prípojka VN a trafostanica
SO 06 Zásobovanie pitnou vodou - studňa a úpravňa vody
SO 06.1 Zásobovanie požiarnou vodou
SO 07 ČOV a vsakovanie dažďových vôd
SO 08 Vonkajšie osvetlenie
SO 09 Spoločná uzemňovacia sústava a bleskozvod
SO 10 Sadové a terénne úpravy
Názov stavby
Logistický areál DDK
Miesto stavby
Kočovce, parc.č. 5383, 5384, 5385, 5386, 5391 k.ú.Rakoľuby
Stupeň PD
Zámer
Generálny projektant
arsa, s.r.o.
Hviezdoslavova 10, 917 01 TRNAVA
Zodpovedný projektant
Autor
Ing.arch. Peter Seidl
Hlavný inžinier projektu
Ing.arch. Peter Seidl
Zodpovedný projektant
Ing.arch. Peter Seidl
Vypracoval
Objednávateľ
DDK SLOVAKIA, spol.s r.o.
Železničná 465, 905 01 Senica
Časť PD
Architektúra a stavebné konštrukcie
Stavebný objekt
Mierka
1:500
Dátum
12/2015
Číslo výkresu
002
Obsah výkresu
SITUÁCIA