



ÚZEMNÝ PLÁN ZÓNY ZEČÁK, BRATISLAVA - LAMAČ

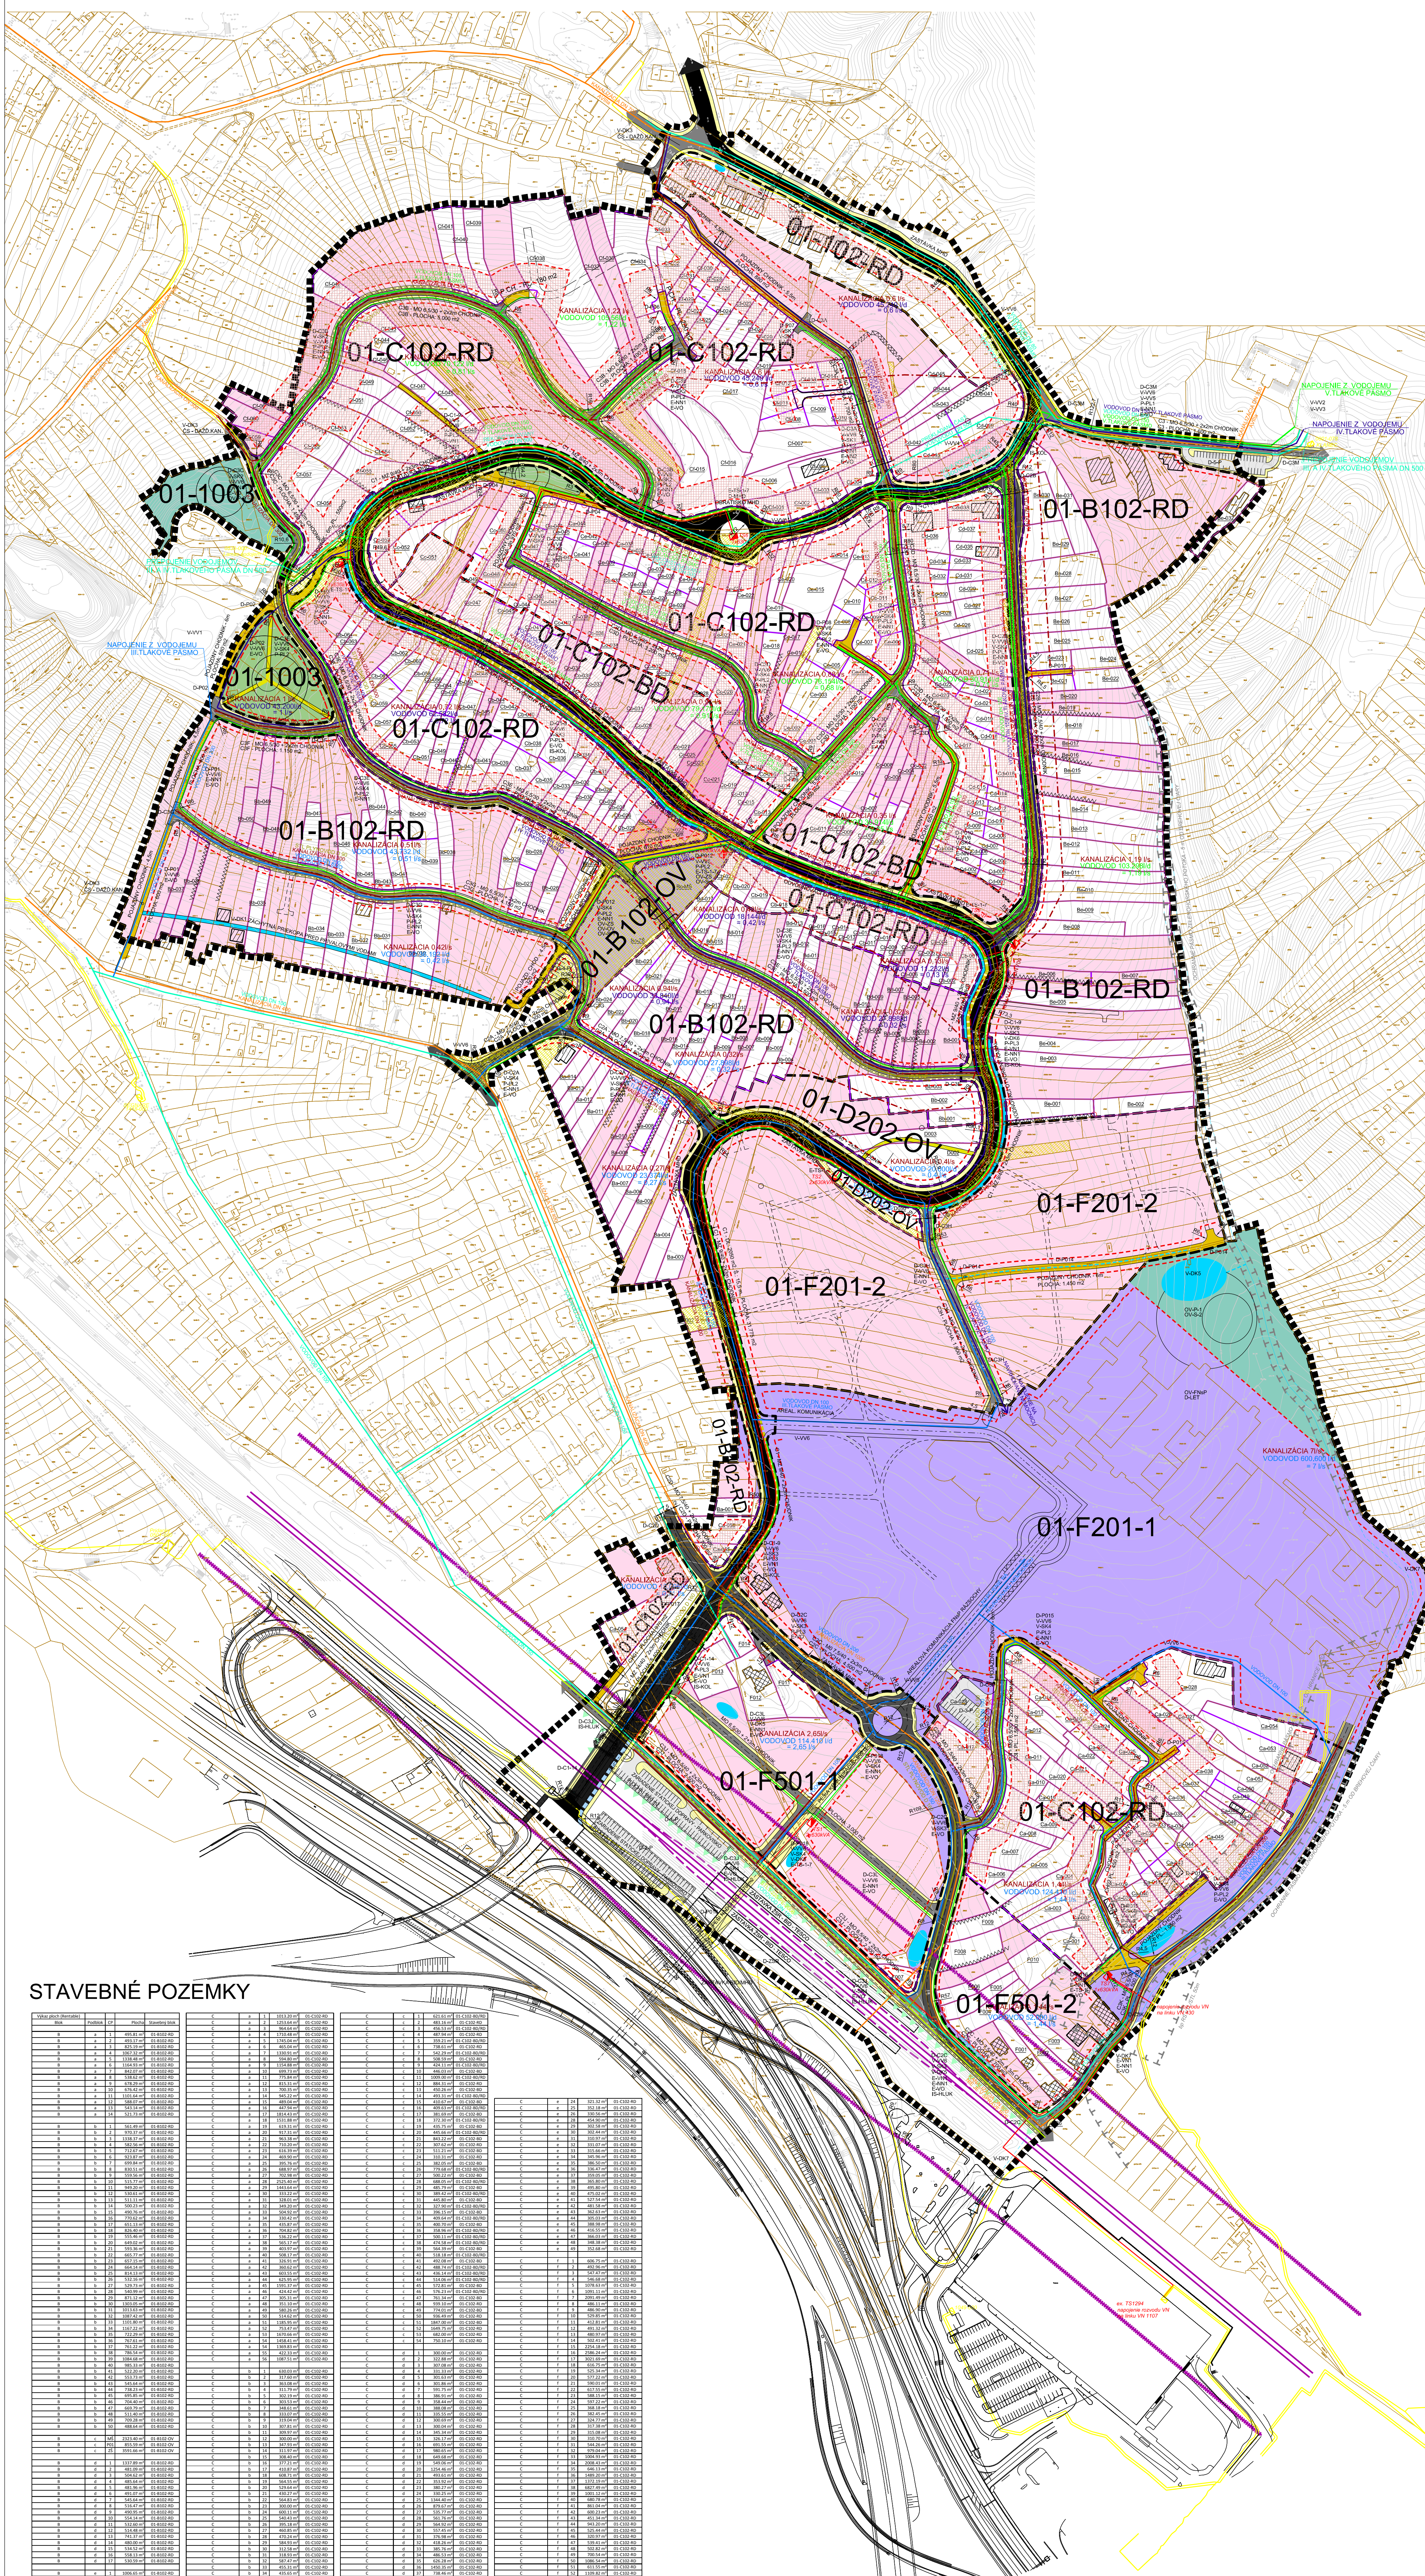

LEGENDA

[illegible]

STAVEBNÉ POZEMKY

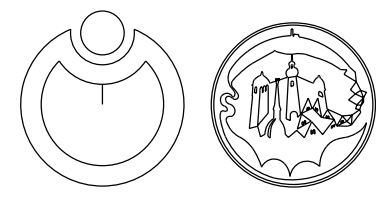[illegible]

AUTOR:	ING.ARCH. MILAN ZEJLINA, SKA 1318AA		
	ING.ARCH. MARCO VALACHI, SKA 1365AA		
ODBORNÍ PROJEKTANTI:	ING. R.ŠTEJNBERG, MGR. J.ŠAUHAROV, ING. P.VERŠEK, ING. BARŠTA ING. M.ŠTEJNBERG, ING. J.ŠAUHAROV, ING. J.ŠAUHAROV		
OBSTARÁVATEL:	MĚSTSKÁ ČÁST BRATISLAVA - LAMAČ		
ZÁSTUPCA OBSTARÁVATELE:	ING.ARCH. BALÁŠOVÁ		
NÁZOV:	DATUM 09/13		
NÁVRH ÚZEMNÉHO PLÁNU ZÓNY ZEČÁK BRATISLAVA - LAMAČ	FORMAT 16xA4		
	STUPEN ÚPN-Z		
VÝKRES: PRIESTOROVÁ A FUNKČNÁ REGULÁCIA A VPS	MIERKA 1:2000		