


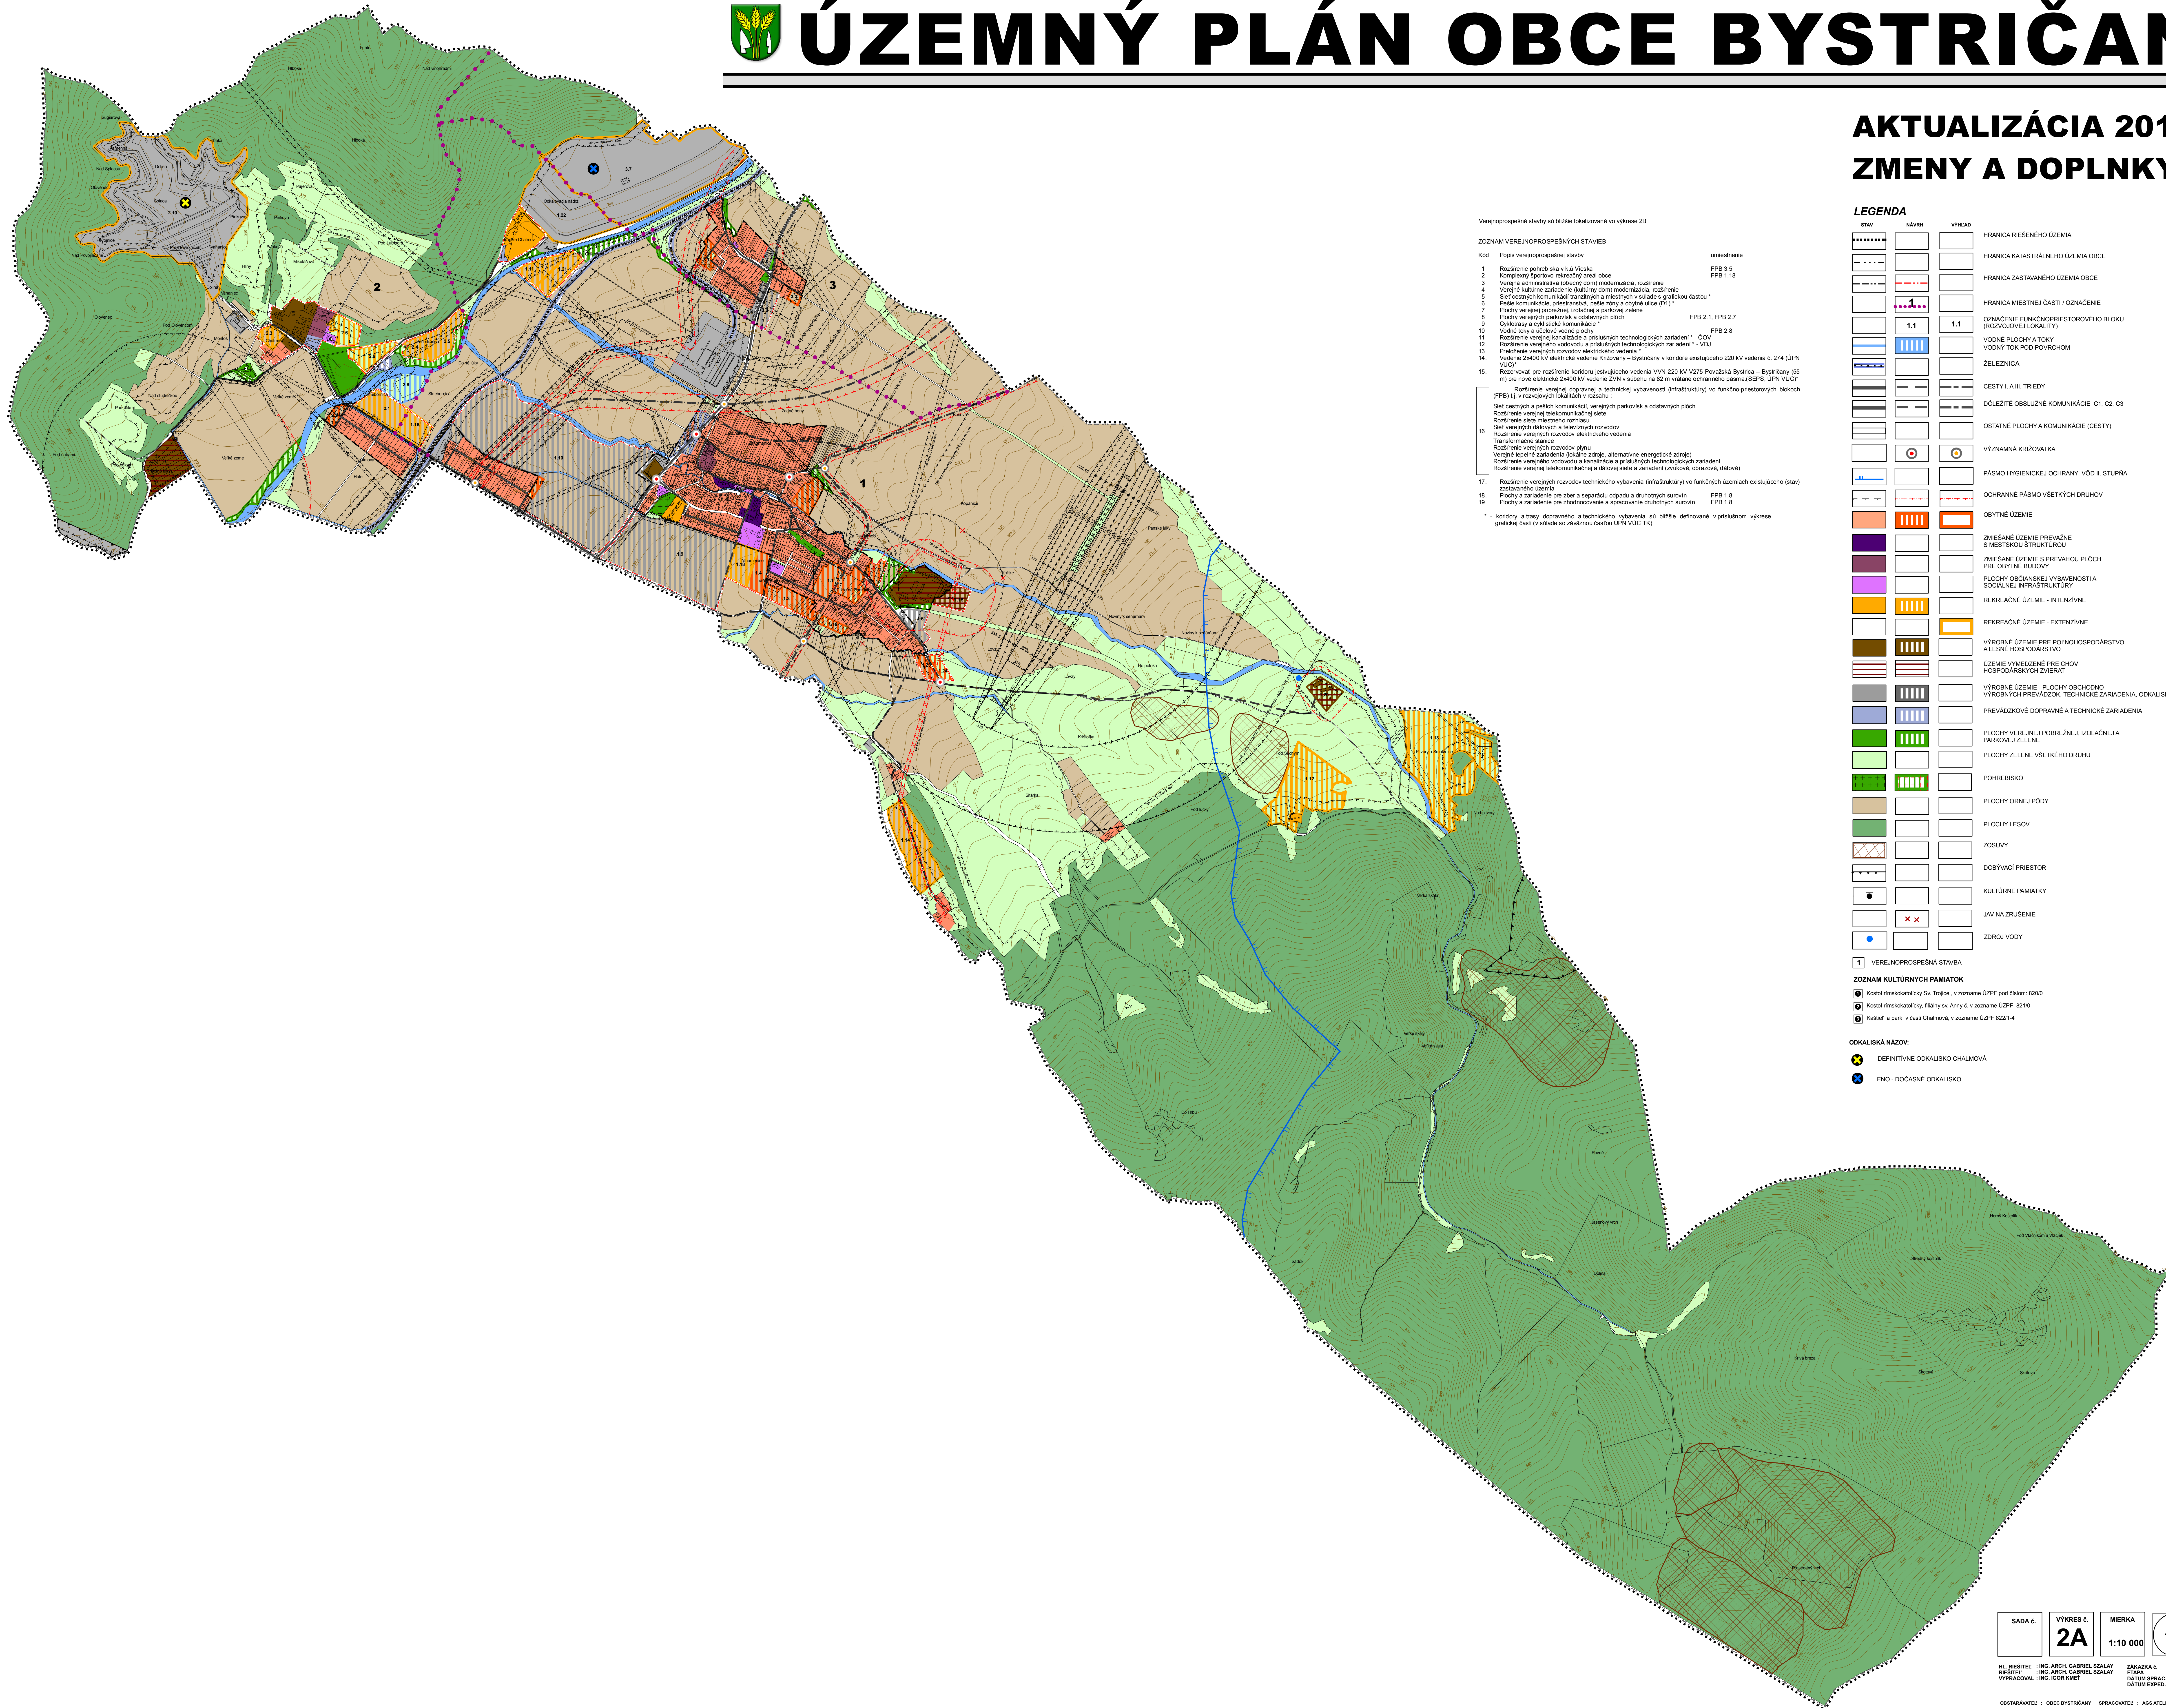

ÚZEMNÝ PLÁN OBCE BYSTRICA

AKTUALIZÁCIA 2015 ZMENY A DOPLNKY č. 2



Verejnosprospešné stavby sú bližšie lokalizované vo výkrese ZB

ZOZNAM VEREJNOSPRAVNÝCH STAVIEB

Kód	Popis verejnosprospešných stavieb	umiestnenie
1	Rozšírenie pohrebiska v k.ú. Vieska	FPB 3.5
2	Komplexný športovo-rekreačný areál dle	FPB 1.18
3	Verejná administratíva (obecný dom) modernizácia, rozšírenie	
4	Verejná kultúrna zariadenie (kulturný dom) modernizácia, rozšírenie	
5	Sieť cestných komunikácií (miestnych v súlade s grafickou časťou)	
6	Plocha komunikácie, priestranstva, pešie zóny a obývané ulice (D1)	
7	Plochy verejných podlaží, izolácia a parkovacie zóny	
8	Plochy verejných parkovísk a oddychových plôch	FPB 2.1, FPB 2.7
9	Cyklistická a cyklistická komunikácia	
10	Vodné toky a úložné vodné plochy	FPB 2.8
11	Rozšírenie verejných kanalizácií a prístupných technologických zariadení - ČOV	
12	Rozšírenie verejných vodovodov a prístupných technologických zariadení - VÚJ	
13	Prístupné verejných rozvodov elektrického vedenia	
14	Vedenie 2400 kV elektrického vedenia Kútovany - Bystrica v koridore existujúceho 220 kV vedenia č. 274 (ÚPN VÚJ)	
15	Rezervovať pre rozšírenie koridoru javľujúceho vedenia VVN 220 kV V275 Považská Bystrica - Bystrica (55 m) pre nové elektrické 2400 kV vedenie 2xVv v súlade na 10 m vtedieho ochranného pásma (OSP), ÚPN VÚJ	

Rozšírenie verejných dopravných a technických vybaveností (infraštruktúra) vo funkčno-priestorových blokoch (FPB) t.j. v rozvojových lokalitách v rozsahu:

Sieť cestných a peších komunikácií, verejných parkovísk a oddychových plôch

Rozšírenie verejných telekomunikačných sietí

Rozšírenie siete miestneho rozhlasu

Sieť verejných diaľkových a televíznych rozvodov

Rozšírenie verejných rozvodov elektrického vedenia

Transformačné stanice

Rozšírenie verejných rozvodov plynu

Verejná tepelná zariadenia (lokálne zdroje, alternatívne energetické zdroje)

Rozšírenie verejných vodovodov a kanalizácií a prístupných technologických zariadení

Rozšírenie verejných telekomunikačných a diaľkových sietí a zariadení (vzdušné, optické, dátové)

Rozšírenie verejných rozvodov technického vybavenia (infraštruktúra) vo funkčno-priestorových blokoch (stav) zastavaného územia

Plochy a zariadenia pre zber a separáciu odpadov a druhotných surovín

Plochy a zariadenia pre zhodnocovanie a spracovanie druhotných surovín

- koridory a trasy dopravného a technického vybavenia sú bližšie definované v príslušnom výkrese grafickej časti v súlade so zariadenou časťou ÚPN VÚJ TK

LEGENDA

STAV	NÁVRH	VÝKRES	HRANICA RIEŠENÉHO ÚZEMIA
.....			HRANICA KATASTRÁLNEHO ÚZEMIA OBCE
---			HRANICA ZASTAVANÉHO ÚZEMIA OBCE
---			HRANICA MESTNEJ ČASTI / OZNAČENIE
---			OZNAČENIE FUNKČNOPRIESTOROVÉHO BLOKU (PROZDÚVNEJ LOKALITY)
---			VOĎNÉ PLOCHY A TOKY
---			VOĎNÝ TOK POD POVRCHOM
---			ŽELEZNICA
---			CESTY I. A II. TRIEDY
---			DÔLEŽITÉ OBLIŽNÉ KOMUNIKÁCIE C1, C2, C3
---			OSTATNÉ PLOCHY A KOMUNIKÁCIE (CESTY)
---			VÝZNAMNÁ KRÍŽOVKA
---			PÁSMO HYGIENICKEJ OCHRANY VŮD II. STUPNIA
---			OCHRANNE PÁSMO VŠETKÝCH DRUHŮV
---			OBÝTNÉ ÚZEMIE
---			ZMIEŠANÉ ÚZEMIE PREVÁŽNE S MESTSKOU ŠTRUKTÚROU
---			ZMIEŠANÉ ÚZEMIE S PREVIAHOU PLOCH PRE OBYTNÉ BUDOVY
---			PLOCHY OBYČAJNEJ VYBAVENOSTI A SOCIÁLNEJ INFRAŠTRUKTÚRY
---			REKREAČNÉ ÚZEMIE - INTENZÍVNE
---			REKREAČNÉ ÚZEMIE - EXTENZÍVNE
---			VÝROBNÉ ÚZEMIE PRE POĽNOHOSPODÁRSTVO A LESNÉ HOSPODÁRSTVO
---			ÚZEMIE VYMEDZENÉ PRE CHOV HOSPODÁRSKYCH ZVIERAT
---			VÝROBNÉ ÚZEMIE - PLOCHY OBCHODNO VÝROBNÝCH PREVÁDZOK, TECHNICKÉ ZARIADENIA, ODKALISKA
---			PREVÁDZKOVÉ DOPRAVNÉ A TECHNICKÉ ZARIADENIA
---			PLOCHY VEREJNEJ POBREŽNEJ, IZOLAČNEJ A PARKOVEJ ZELENÉ
---			PLOCHY ZELENÉ VŠETKÝCH DRUHŮV
---			POHREBIŠKO
---			PLOCHY ORNEJ PÔDY
---			PLOCHY LEŠOV
---			ZOSUVY
---			DOBYVACÍ PRIESTOR
---			KULTÚRNE PAMIAKY
---			JAV NA ZRUŠENIE
---			ZDROJ VODY

1 VEREJNOSPRAVNÁ STAVBA

ZOZNAM KULTÚRNYCH PAMIAOK

- 1 Kostol rímskokatolícky Sv. Trojice, v zozname ÚZPF pod číslom: 6200
- 2 Kostol rímskokatolícky, Hlavný sv. Anny č. v zozname ÚZPF: 6210
- 3 Kaštieľ a park v časti Chalmová, v zozname ÚZPF: 6221-4

ODKALISKÁ NÁZOV:

- ✖ DEFINITÍVNE ODKALISKO CHALMOVÁ
- ✖ ENO - DOČASNÉ ODKALISKO