




# ÚZEMNÝ PLÁN OBCE BYSTRICA

AKTUALIZÁCIA 2015  
ZMENY A DOPLNKY č. 2

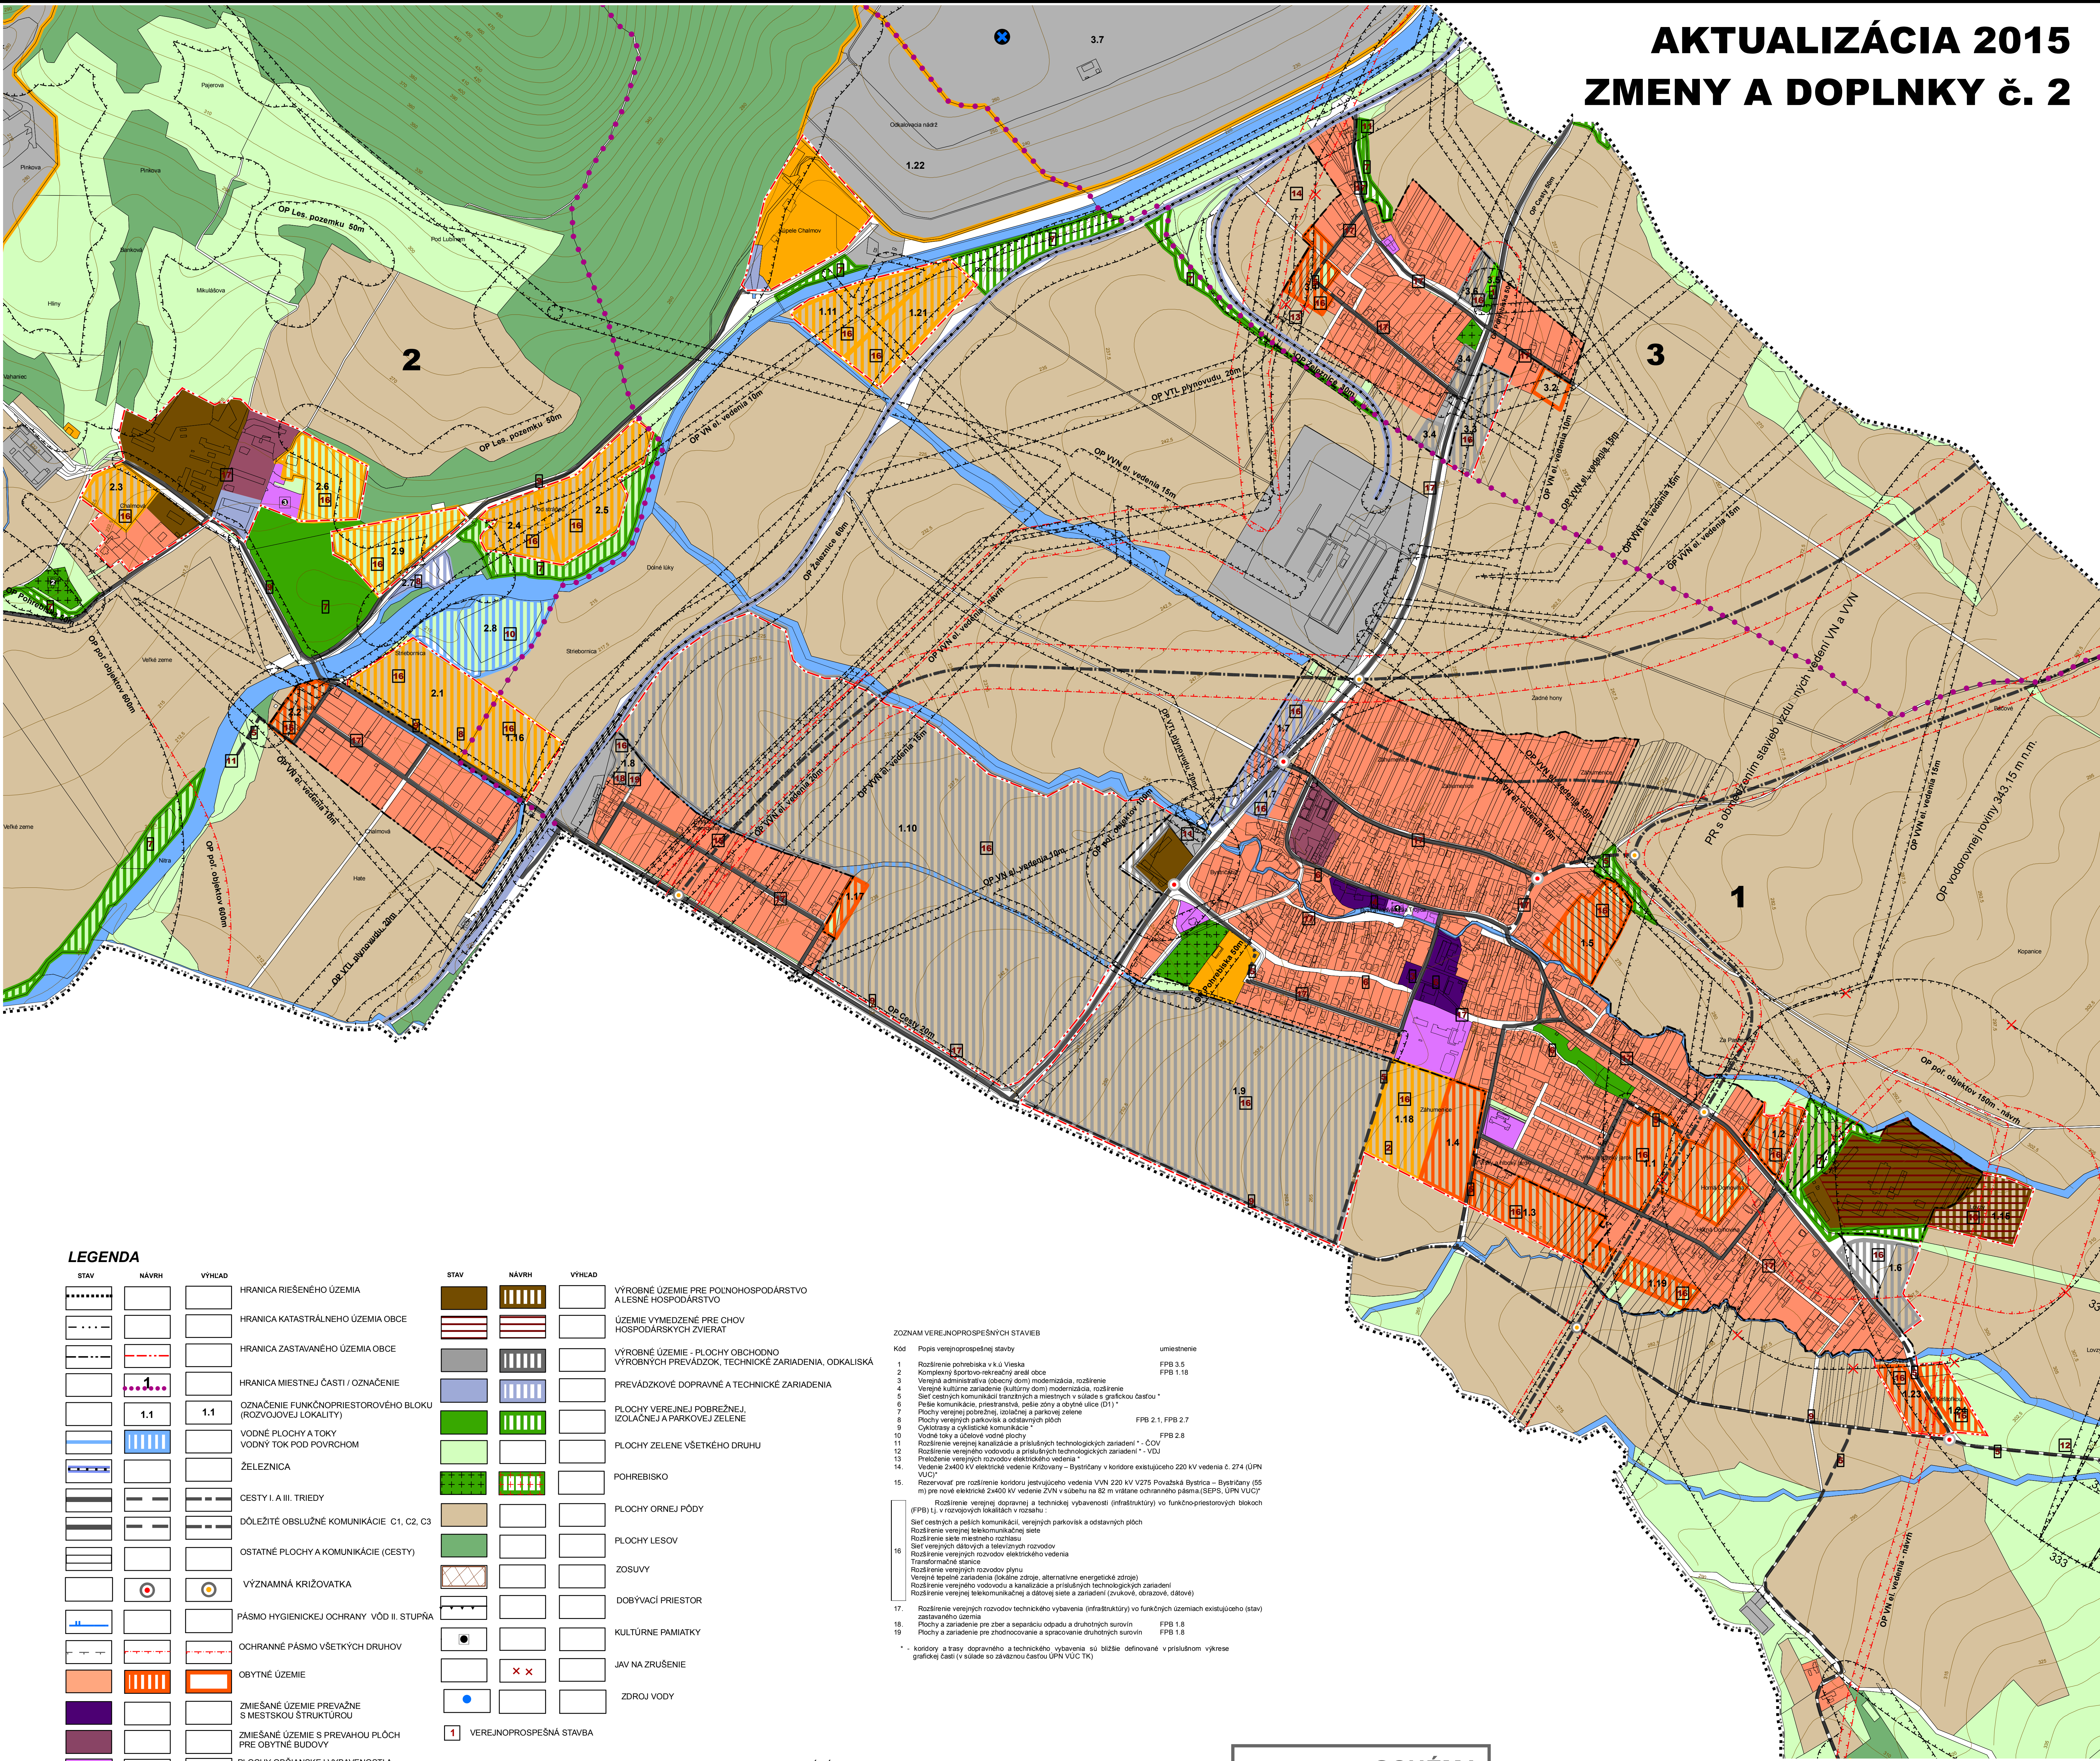

## LEGENDA

| STAV      | NAVRH | VÝHLAD |                                                            |
|-----------|-------|--------|------------------------------------------------------------|
| -----     |       |        | HRANICA RIŠENÉHO ÚZEMIA                                    |
| - . - . - |       |        | HRANICA KATASTRÁLNEHO ÚZEMIA OBCE                          |
| - - - - - |       |        | HRANICA ZASTÁVANÉHO ÚZEMIA OBCE                            |
|           | 1     |        | HRANICA MIESTNEJ ČASTI / OZNAČENIE                         |
|           | 1.1   | 1.1    | OZNAČENIE FUNKČNOPRIESTOROVÉHO BLOKU (ROZVOJOVEJ LOKALITY) |
|           |       |        | VODNÉ PLOCHY A TOKY                                        |
|           |       |        | VODNÝ TOK POD POVRCHOM                                     |
|           |       |        | ŽELEZNICA                                                  |
|           |       |        | CESTY I. A III. TRIEDY                                     |
|           |       |        | DÔLEŽITÉ OBSLUŽNÉ KOMUNIKÁCIE C1, C2, C3                   |
|           |       |        | OSTATNÉ PLOCHY A KOMUNIKÁCIE (CESTY)                       |
|           |       |        | VÝZNAMNÁ KRÍŽOVATKA                                        |
|           |       |        | PÁSMO HYGIENICKEJ OCHRANY VŮD II. STUPŇA                   |
|           |       |        | OCHRANNÉ PÁSMO VŠETÝCH DRUHOV                              |
|           |       |        | OBYTNÉ ÚZEMIE                                              |
|           |       |        | ZMIEŠANÉ ÚZEMIE PREVAŽNE S MESTSKOU ŠTRUKTÚROU             |
|           |       |        | ZMIEŠANÉ ÚZEMIE S PREVAHOU PLOCH PRE OBYTNÉ BUDOVY         |
|           |       |        | PLOCHY OBČANSKEJ VYBAVENOSTI A SOCIÁLNEJ INFRAŠTRUKTÚRY    |
|           |       |        | REKREAČNÉ ÚZEMIE - INTENZÍVNE                              |
|           |       |        | REKREAČNÉ ÚZEMIE - EXTENZÍVNE                              |

| STAV | NAVRH | VÝHLAD |                                                                                       |
|------|-------|--------|---------------------------------------------------------------------------------------|
|      |       |        | VÝROBNÉ ÚZEMIE PRE POĽNOHOSPODÁRSTVO A LESNÉ HOSPODÁRSTVO                             |
|      |       |        | ÚZEMIE VYMEDZENÉ PRE CHOV HOSPODÁRSKÝCH ZVIERAT                                       |
|      |       |        | VÝROBNÉ ÚZEMIE - PLOCHY OBCHODNO VÝROBNÝCH PREVÁDZOK, TECHNICKÉ ZARIADENIA, ODKALISKÁ |
|      |       |        | PREVÁDZKOVÉ DOPRAVNÉ A TECHNICKÉ ZARIADENIA                                           |
|      |       |        | PLOCHY VEREJNEJ POBREŽNEJ, IZOLAČNEJ A PARKOVEJ ZELENÉ                                |
|      |       |        | PLOCHY ZELENÉ VŠETKEHO DRUHU                                                          |
|      |       |        | POHREBISKO                                                                            |
|      |       |        | PLOCHY ORNEJ PÔDY                                                                     |
|      |       |        | PLOCHY LESOV                                                                          |
|      |       |        | ZOSUVY                                                                                |
|      |       |        | DOBYVACÍ PRIESTOR                                                                     |
|      |       |        | KULTÚRNE PAMIAHKY                                                                     |
|      |       |        | JAV NA ZRUŠENIE                                                                       |
|      |       |        | ZDROJ VODY                                                                            |

| STAV | NAVRH | VÝHLAD |                         |
|------|-------|--------|-------------------------|
| 1    |       |        | VEREJNOPROSPEŠNÁ STAVBA |


**ZOZNAM KULTÚRNYCH PAMIAŤOK**

- 1 Kostol rímskokatolícky Sv. Trojice, v zozname ÚZPF pod číslom: 820/0
- 2 Kostol rímskokatolícky, filiálny sv. Anny č. v zozname ÚZPF: 821/0
- 3 Kaštieľ a park v časti Chalmová, v zozname ÚZPF: 822/1-4

| Kód | Popis verejnoprospesnej stavby   | umiestnenie      |
|-----|---|------------------|
| 1   | Rozšírenie potrebnosti v k. l. Vieska   | FPB 3.5          |
| 2   | Komplexný športovo-rekreačný areál obce   | FPB 1.18         |
| 3   | Verejná administratíva (obecný dom) modernizácia, rozšírenie   |                  |
| 4   | Verejná kultúrna zariadenia (kultúrny dom) modernizácia, rozšírenie   |                  |
| 5   | Sieť cestných komunikácií tranzitných a miestnych v súlade s grafickou časťou *   |                  |
| 6   | Príslušenstvo komunikácií, prístrešky, parkovacie zóny a obštné ulice (D1) *   |                  |
| 7   | Plochy verejnej pobrežnej, izolačnej a parkovej zelene   |                  |
| 8   | Plochy verejných parkovísk a odstavných pŕoch   | FPB 2.1, FPB 2.7 |
| 9   | Cyklostezky a cyklistické komunikácie   | FPB 2.8          |
| 10  | Vodné toky a účelové vodné plochy   |                  |
| 11  | Rozšírenie verejných kanalizácií a príslušných technologických zariadení - ČOV   |                  |
| 12  | Rozšírenie verejných vodovodov a príslušných technologických zariadení - VÚJ   |                  |
| 13  | Príslušenstvo verejných rozvodov elektrického vedenia   |                  |
| 14  | Vedenie 2x400 kV elektrické vedenie Kráľovná - Bystrica v koridore existujúceho 220 kV vedenia č. 274 (ÚPN VÚC) *                                                                                                |                  |
| 15  | Rezervovať pre rozšírenie koridoru jestvujúceho vedenia VVN 220 kV V275 Považská Bystrica - Bystrica (55 m) pre nové elektrické 2x400 kV vedenie ZVN v súbahu na 82 m vrátane ochranného pásma (SEPS, ÚPN VÚC) * |                  |
| 16  | Rozšírenie verejnej dopravné a technickej vybavenosti (infraštruktúry) vo funkčných priestorových blokoch (FPB) 1, v rozvojových lokalitách v rozsahu:                                                           |                  |
| 17  | Sieť cestných a peších komunikácií, verejných parkovísk a odstavných pŕoch   |                  |
| 18  | Rozšírenie verejnej telekomunikačnej siete   |                  |
| 19  | Rozšírenie siete miestneho rozhlasu   |                  |
| 20  | Sieť verejných dátových a televíznych rozvodov   |                  |
| 21  | Rozšírenie verejných rozvodov elektrického vedenia   |                  |
| 22  | Transformačné stanice   |                  |
| 23  | Rozšírenie verejných rozvodov plynu   |                  |
| 24  | Verejná tepelná zariadenia (okálna zdroj, alternatívne energetické zdroje)   |                  |
| 25  | Rozšírenie verejných vodovodov a kanalizácie a príslušných technologických zariadení   |                  |
| 26  | Rozšírenie verejnej telekomunikačnej a dátovej siete a zariadení (zrkovce, obrazovce, dátové)   |                  |

**ODKALISKÁ NÁZOV:**

- DEFINITÍVNE ODKALISKO CHALMOVÁ
- ENO - DOČASNÉ ODKALISKO

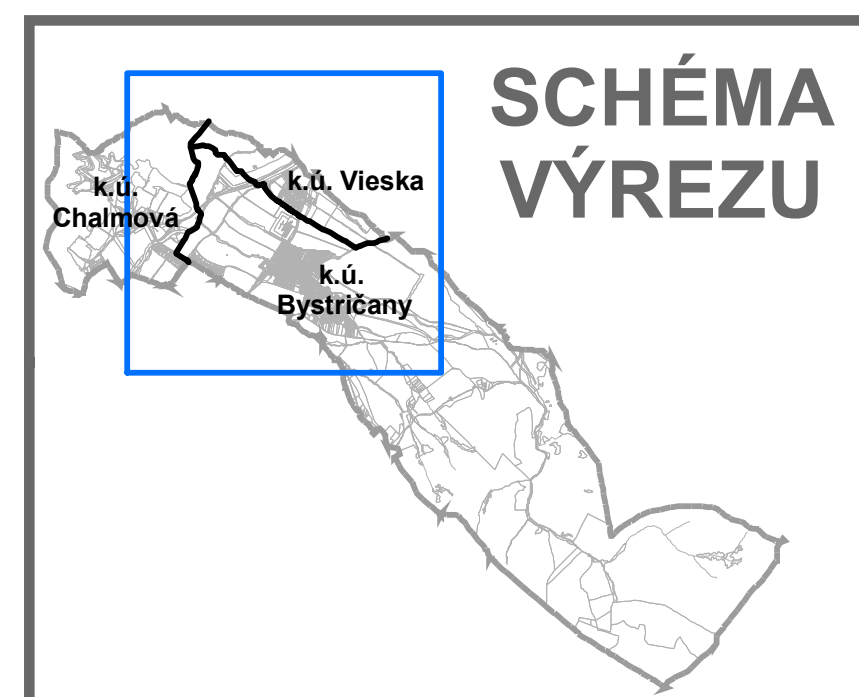

|         |           |         |  |
|---------|-----------|---------|--|
| SADA č. | VÝKRES č. | MIERKA  |  |
|         | 2B        | 1:5 000 |  |

HL. RIŠITEĽ : ING. ARCH. GABRIEL SZALAY  
RIŠITEĽ : ING. ARCH. GABRIEL SZALAY  
VYPRACOVAL : ING. IGOR KMET

ZAKÁZKA č. : 03 092015  
ETAPA : NAVRH  
DATUM SPRAC. : 10/2015  
DATUM EXPED.

OBSAH VÝKRESU : PRIESTOROVÉ USPORIADANIE A FUNKČNÉ VYUŽITIE ÚZEMIA

AGS  
ATELIER  
www.agsatelier.sk

OBSTARÁVATEĽ : OBEC BYSTRICA SPRACOVATEĽ : AGS ATELIER s.r.o.

ÚZEMNÝ PLÁN OBCE BYSTRICA  
AKTUALIZÁCIA 2015, ZMENY A DOPLNKY č. 2  
NAVRH