




ÚZEMNÝ PLÁN OBCE BYSTRICA

**AKTUALIZÁCIA 2015
ZMENY A DOPLNKY č. 2**

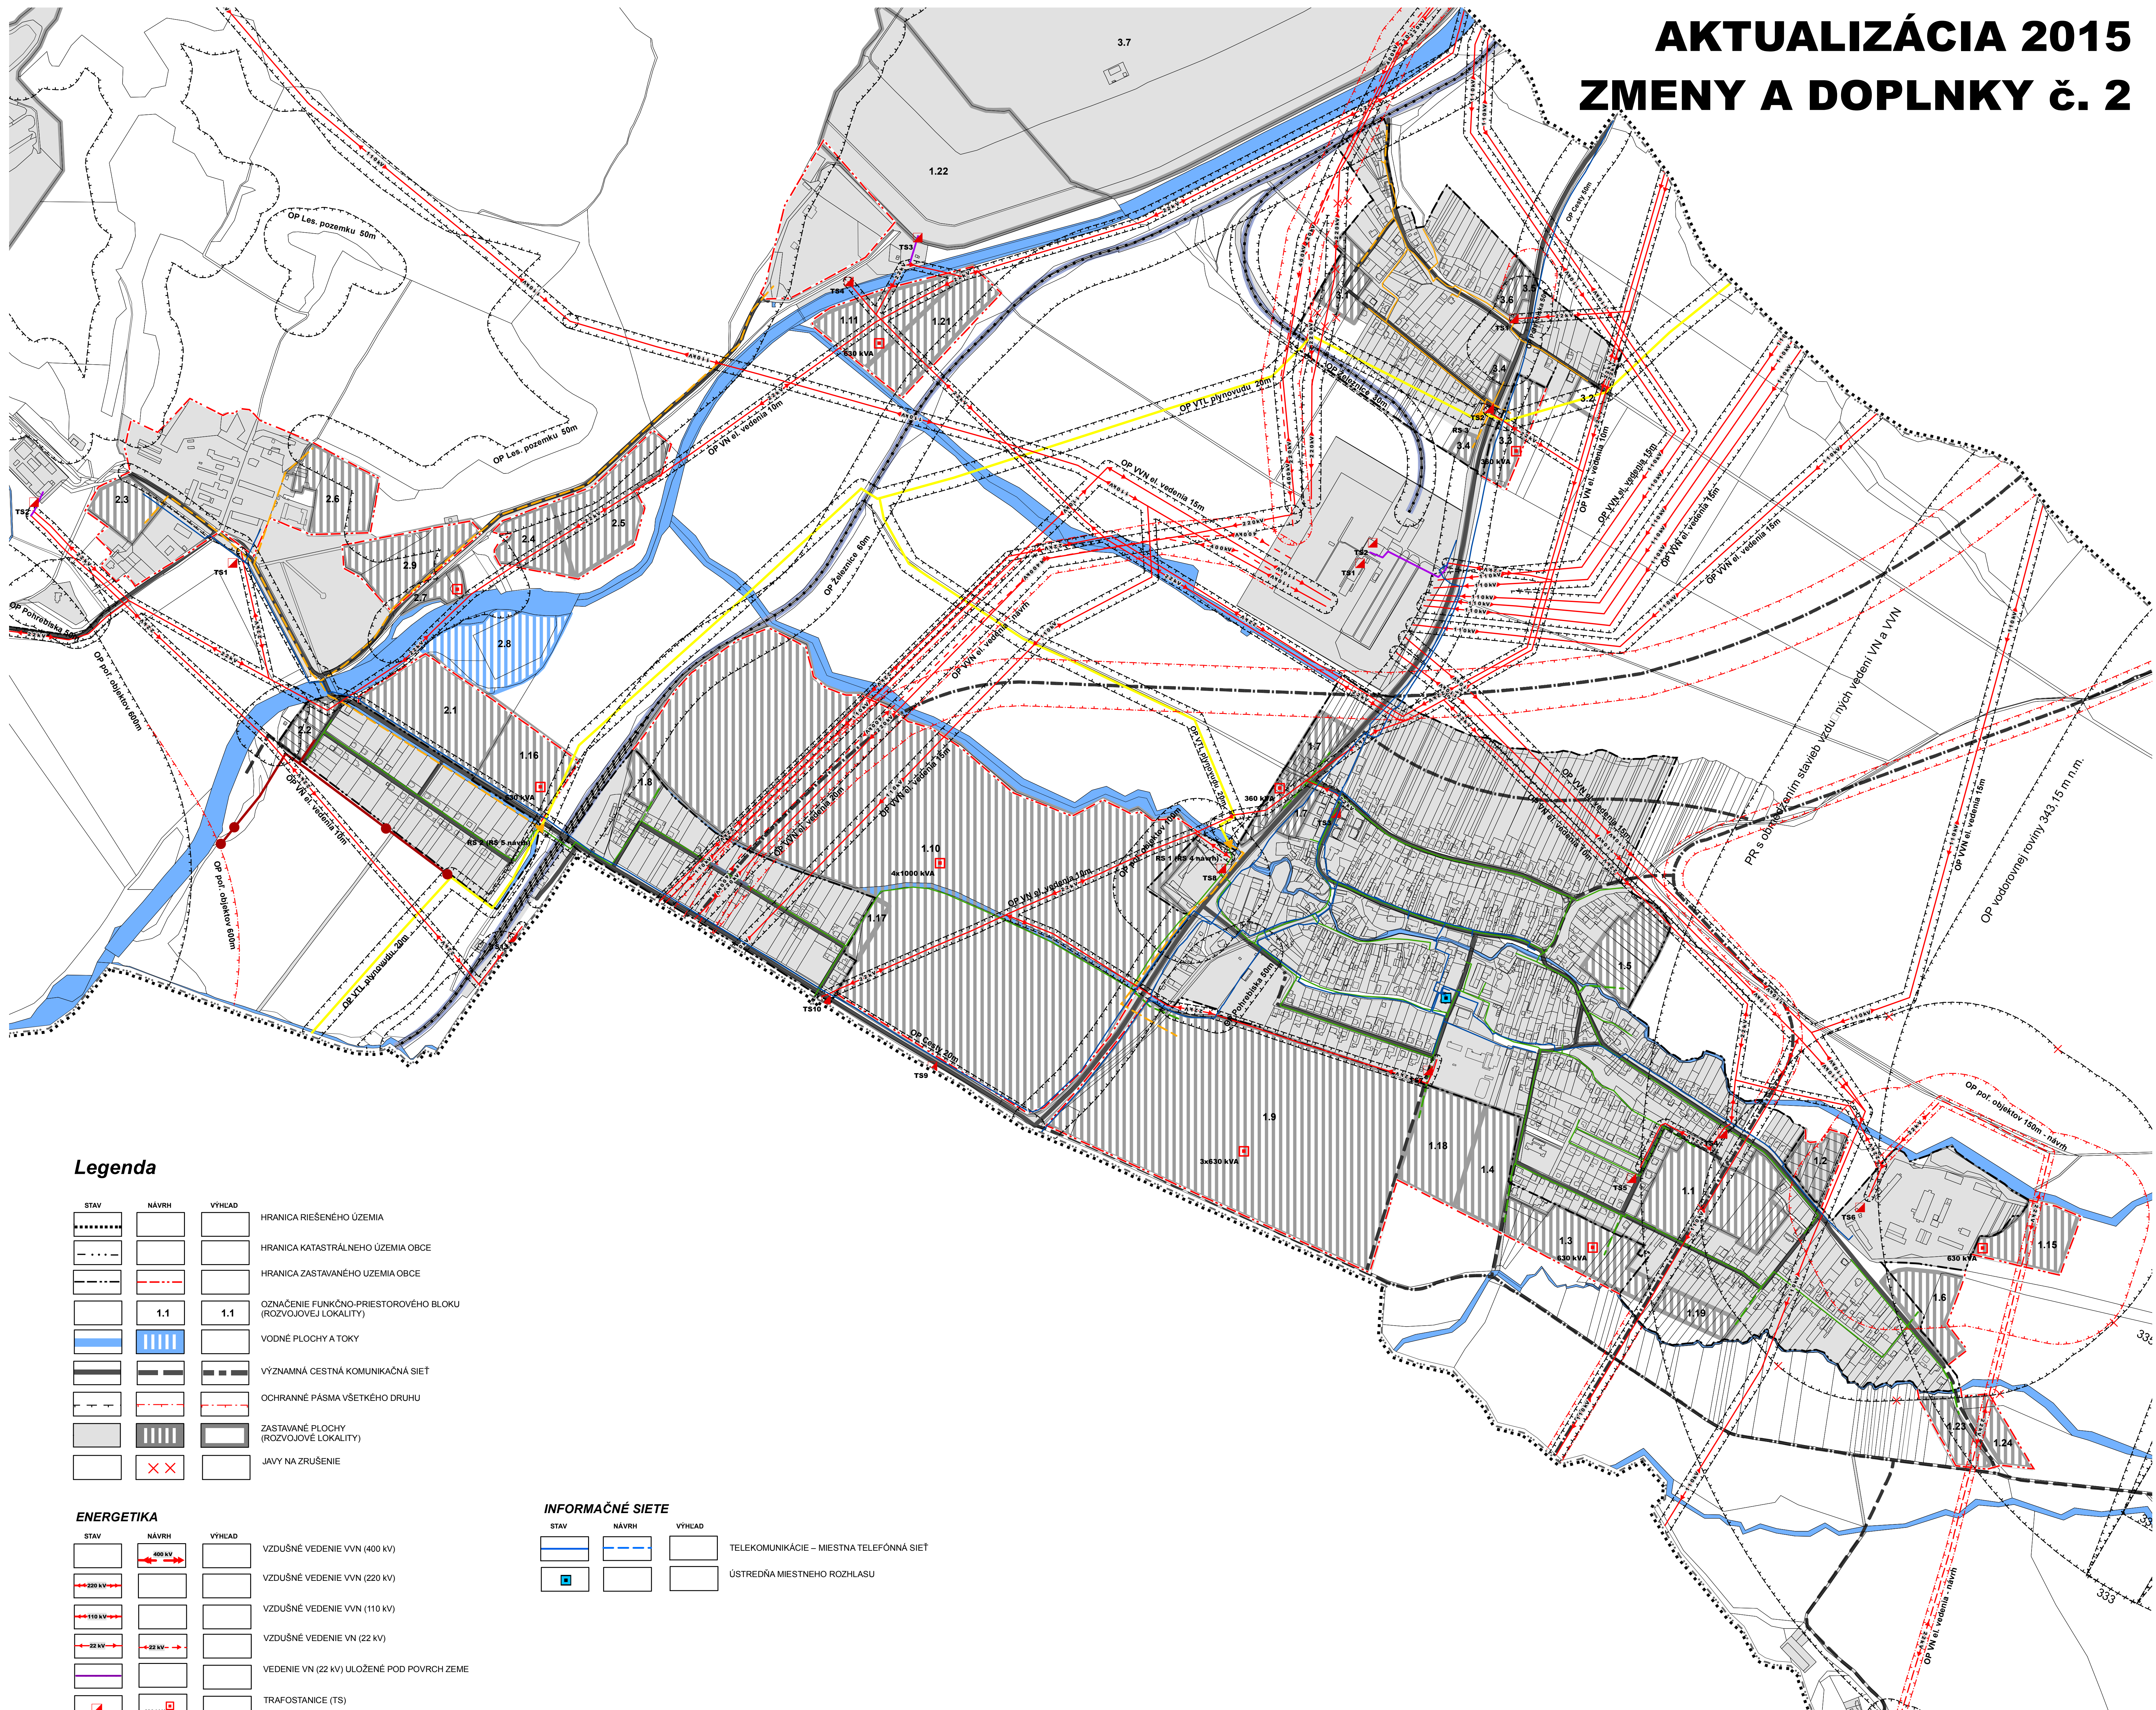

Legenda


STAV	NÁVRH	VÝHLAD	
			HRANICA RIEŠENÉHO ÚZEMIA
			HRANICA KATASTRÁLNEHO ÚZEMIA OBCE
			HRANICA ZASTAVANÉHO ÚZEMIA OBCE
			OZNAČENIE FUNKČNO-PRÍSTOROVÉHO BLOKU (ROZVOJOVEJ LOKALITY)
			VODNÉ PLOCHY A TOKY
			VÝZNAMNÁ CESTNÁ KOMUNIKAČNÁ SIET
			OCHRANNÉ PÁSMA VŠETKEHO DRUHU
			ZASTAVANÉ PLOCHY (ROZVOJOVEJ LOKALITY)
			JAVY NA ZRUŠENIE

ENERGETIKA

STAV	NÁVRH	VÝHLAD	
			VZDUŠNÉ VEDENIE VVN (400 kV)
			VZDUŠNÉ VEDENIE VVN (220 kV)
			VZDUŠNÉ VEDENIE VVN (110 kV)
			VZDUŠNÉ VEDENIE VN (22 kV)
			VEDENIE VN (22 kV) ULOŽENÉ POD POVRCH ZEME
			TRAFOSTANICE (TS)
			JAVY NA ZRUŠENIE (PRELOŽENIE NADZEMNÉHO VEDENIA)
			VTL PLYNOVOD 2,5 MPa
			STL PLYNOVOD
			NTL PLYNOVOD
			REGULAČNÁ STANICA (RS) PLYNU (VTL / STL)
			REGULAČNÁ STANICA (RS) PLYNU (VTL / NTL)
			ZARIADENIE PROTIKORÓZNEJ OCHRANY PLYNOVODU

INFORMAČNÉ SIETE

STAV	NÁVRH	VÝHLAD	
			TELEKOMUNIKÁCIE - MIESTNA TELEFÓNNA SIET
			ÚSTREDNÁ MIESTNEHO ROZHLASU

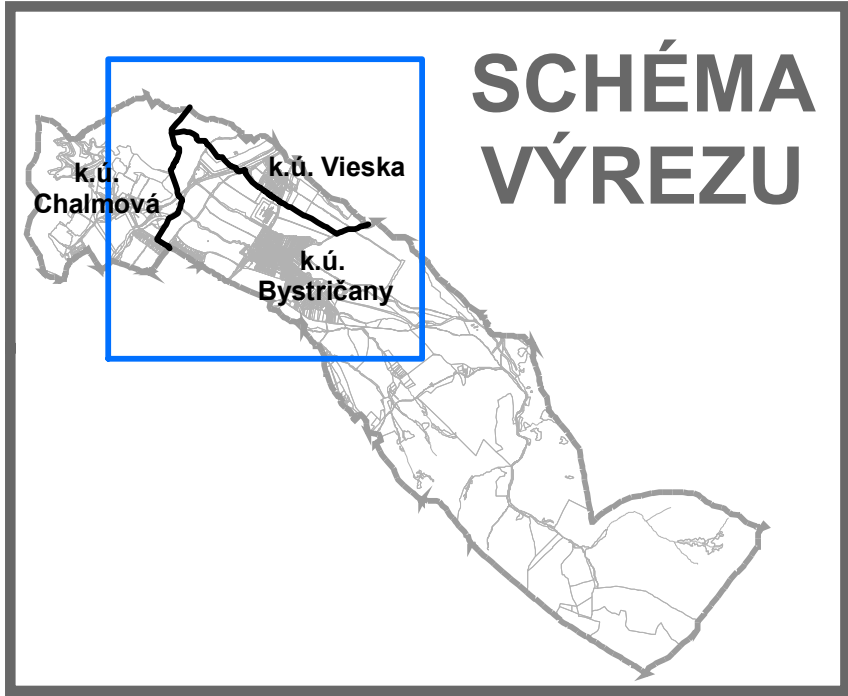

SADA č.	VÝKRES č.	MIERKA		
	4	1:5 000		

HL. RIŠTEĽ : ING. ARCH. GABRIEL SZALAY	ZÁKAZKA č. : 03 09/2015	AGS
RIŠTEĽ : ING. PAVEL JUREČEK	ETAPA : NÁVRH	ATELIER
VYPRACOVAL : ING. IGOR KMET	DATUM SPRAC. : 10/2015	www.agsatelier.sk
	DATUM EXPED. :	

OBSTARÁVATEĽ : OBEC BYSTRICA SPRACOVATEĽ : AGS ATELIER s.r.o.
ÚZEMNÝ PLÁN OBCE BYSTRICA
AKTUALIZÁCIA 2015, ZMENY A DOPLNKY č. 2
NÁVRH

OBSAH VÝKRESU : VEREJNÉ TECHNICKÉ VYBAVENIE - ENERGETIKA, INFORMAČNÉ SIETE