


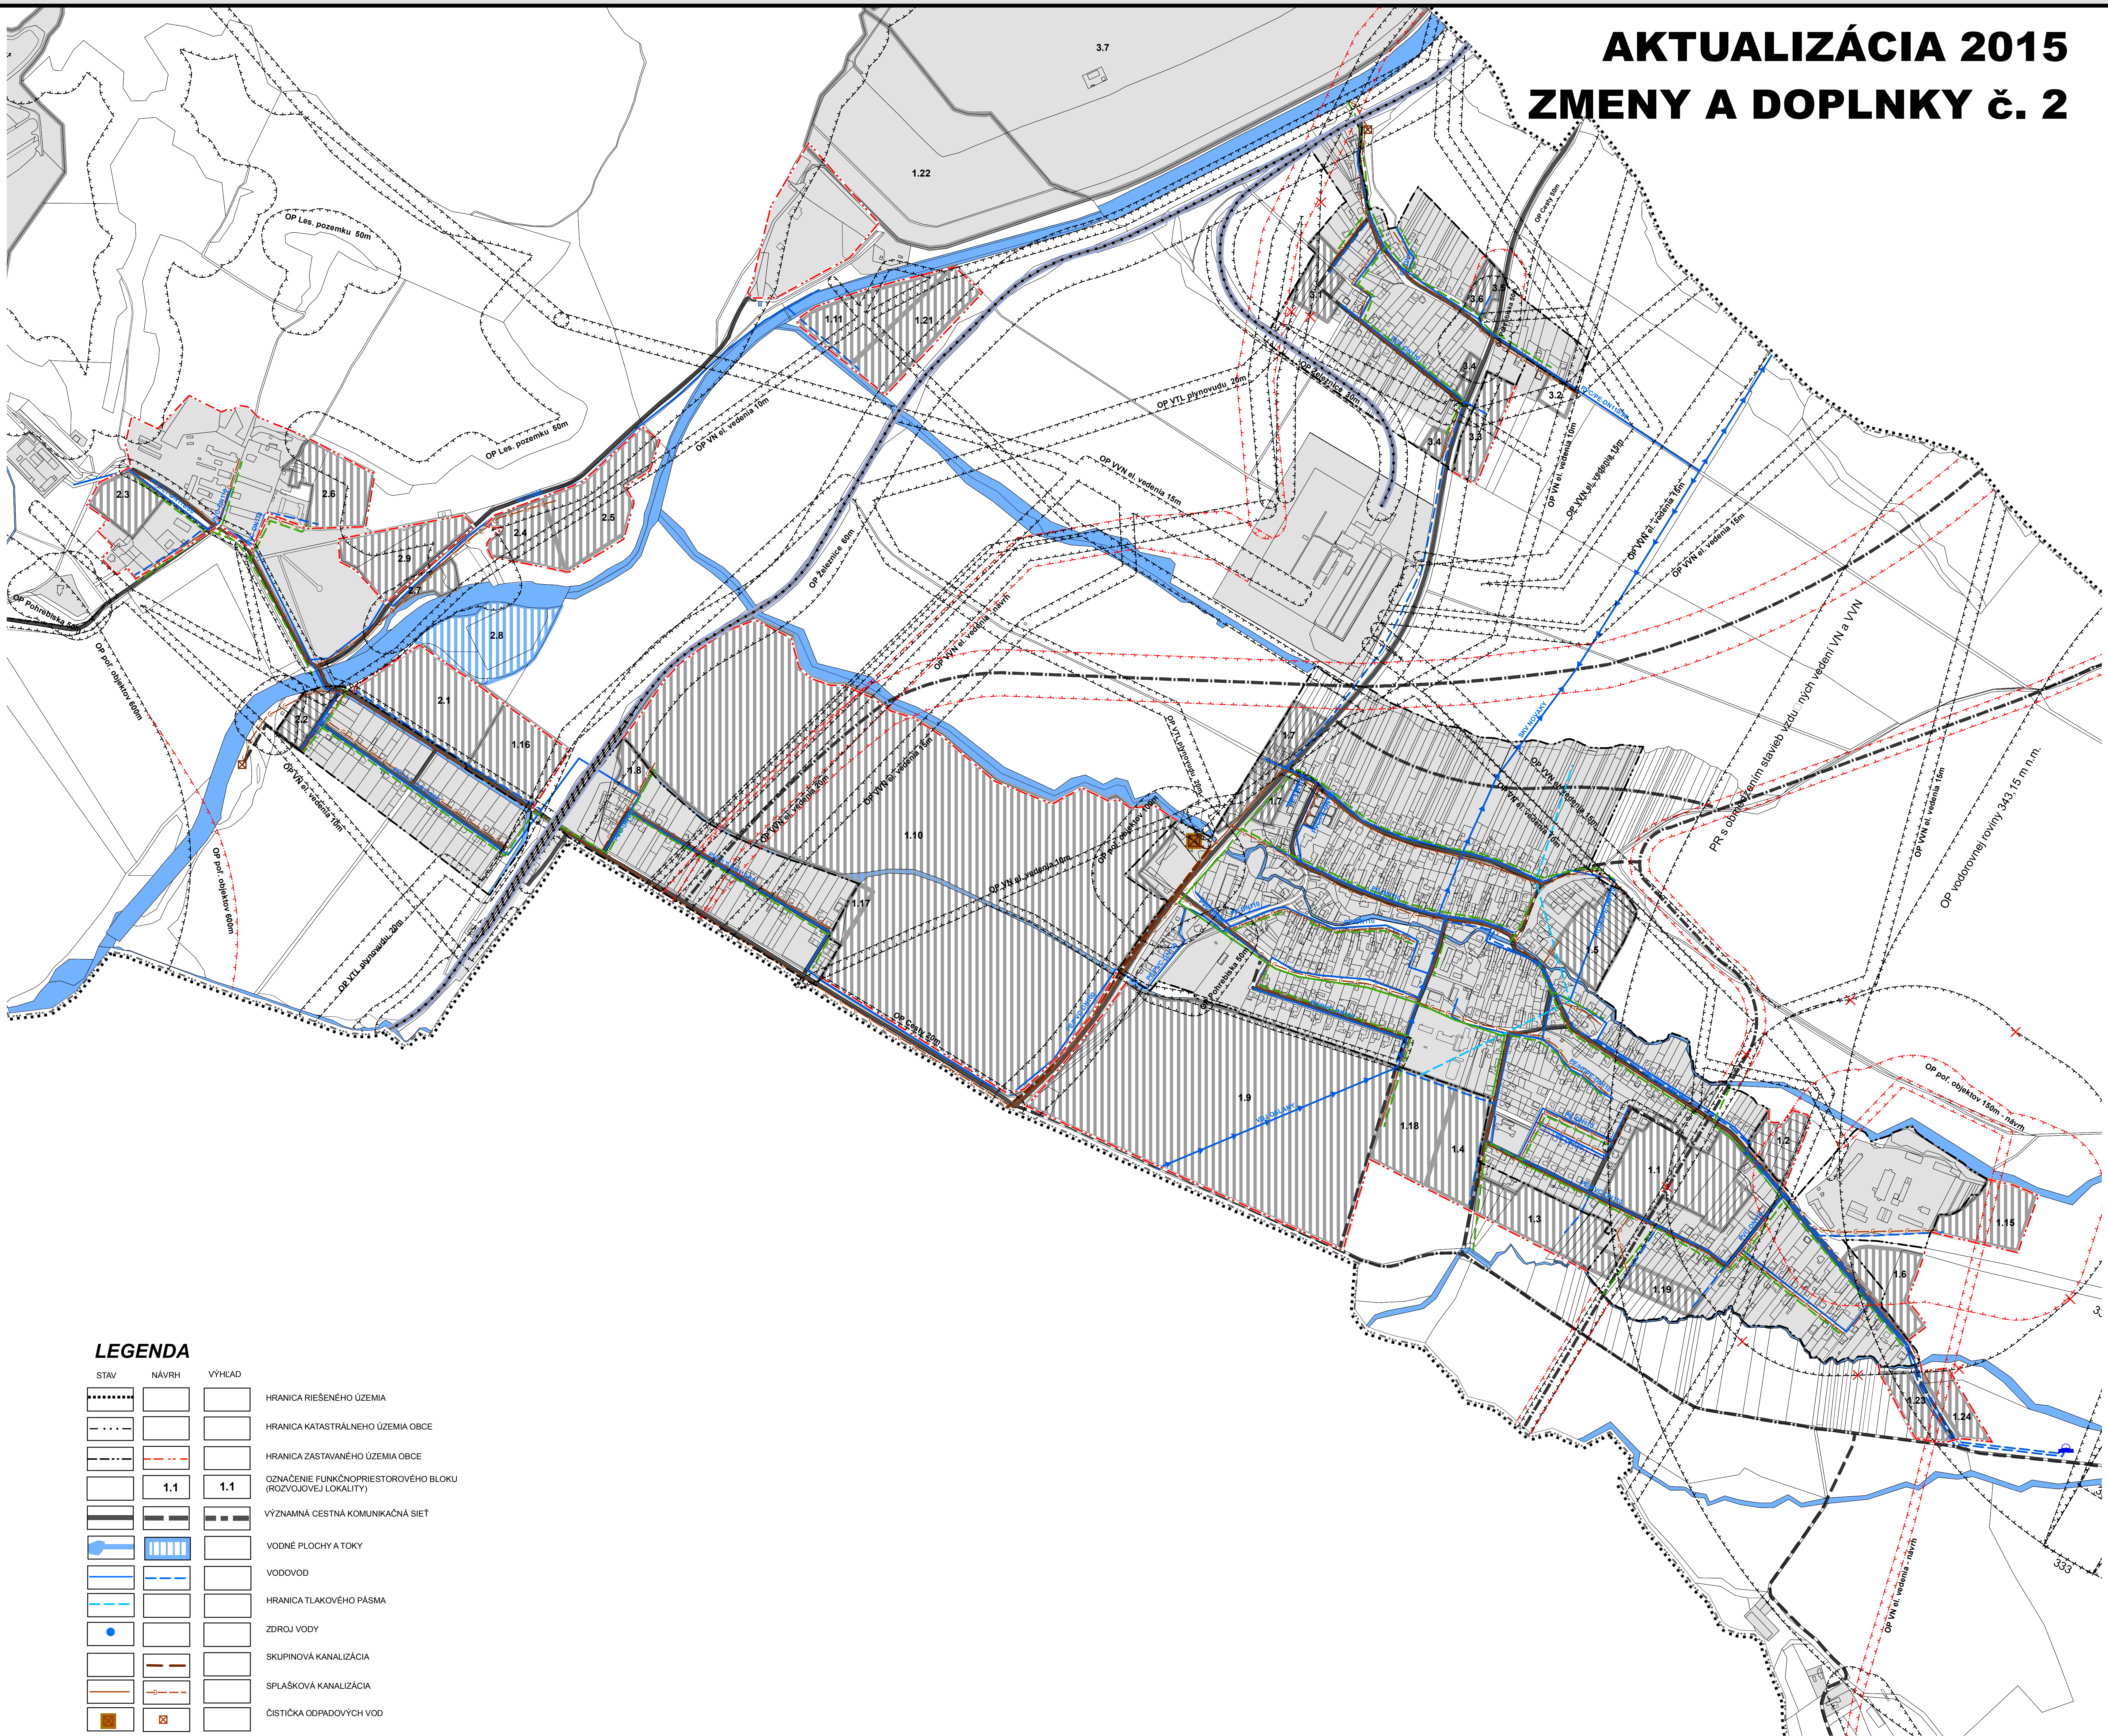


ÚZEMNÝ PLÁN OBCE BYSTRÍČANY

AKTUALIZÁCIA 2015
ZMENY A DOPLNKY č. 2



LEGENDA

STAV	NÁVRH	VÝHLAD	
-----			HRANICA RIEŠENÉHO ÚZEMIA
- . - . -			HRANICA KATASTRÁLNEHO ÚZEMIA OBCE
-----	-----		HRANICA ZASTAVANÉHO ÚZEMIA OBCE
	1.1	1.1	OZNAČENIE FUNKČNOPRIESTOROVÉHO BLOKU (ROZVOJOVEJ LOKALITY)
=====	=====	=====	VÝZNAMNÁ CESTNÁ KOMUNIKAČNÁ SIEŤ
			VODNÉ PLOCHY A TOKY
			VODOVOD
			HRANICA TLAKOVÉHO PÁSMO
			ZDROJ VODY
			SKUPINOVÁ KANALIZÁCIA
			SPLAŠKOVÁ KANALIZÁCIA
			ČISTIČKA ODPADOVÝCH VOD
			DAŽDOVÁ KANALIZÁCIA
			OCHRANNÉ PÁSMO VŠETKYCH DRUHOV
			PÁSMO HYGIENICKEJ OCHRANY VÓD II. STUPŇA
			ZASTAVANÉ A ROZVOJOVÉ PLOCHY
			JAVY NA ZRUŠENIE

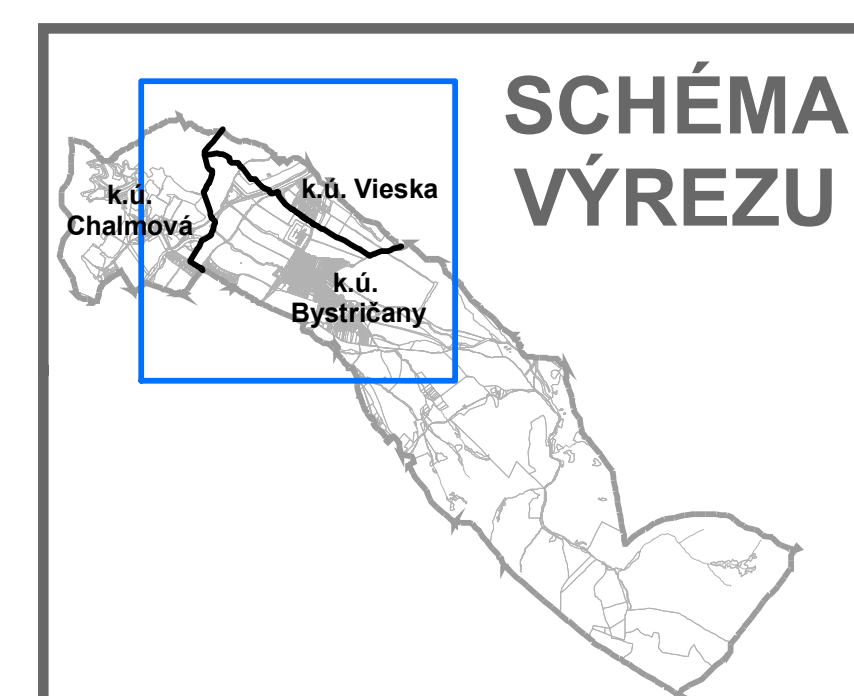

SADA č.	VÝKRES č.	MIERKA		
	5	1:5 000		

HL. RIEŠITEĽ : ING. ARCH. GABRIEL SZALAY	ZÁKAZKA č. : 03 09/2015	AGS
RIEŠITEĽ : ING. MAREK KOTKA	ETÁPA : NÁVRH	ATELIER
VYPRACOVÁV : ING. IGOR KMET	DATUM SPRAC. : 10/2015	www.agsatelier.sk
	DATUM EXPED. :	

OBSTARÁVATEĽ : OBEC BYSTRÍČANY SPRACOVATEĽ : AGS ATELIER s.r.o.
ÚZEMNÝ PLÁN OBCE BYSTRÍČANY
AKTUALIZÁCIA 2015, ZMENY A DOPLNKY č. 2
NÁVRH

OBSAH VÝKRESU : VEREJNÉ TECHNICKÉ VYBAVENIE - VODNÉ HOSPODÁRSTVO