


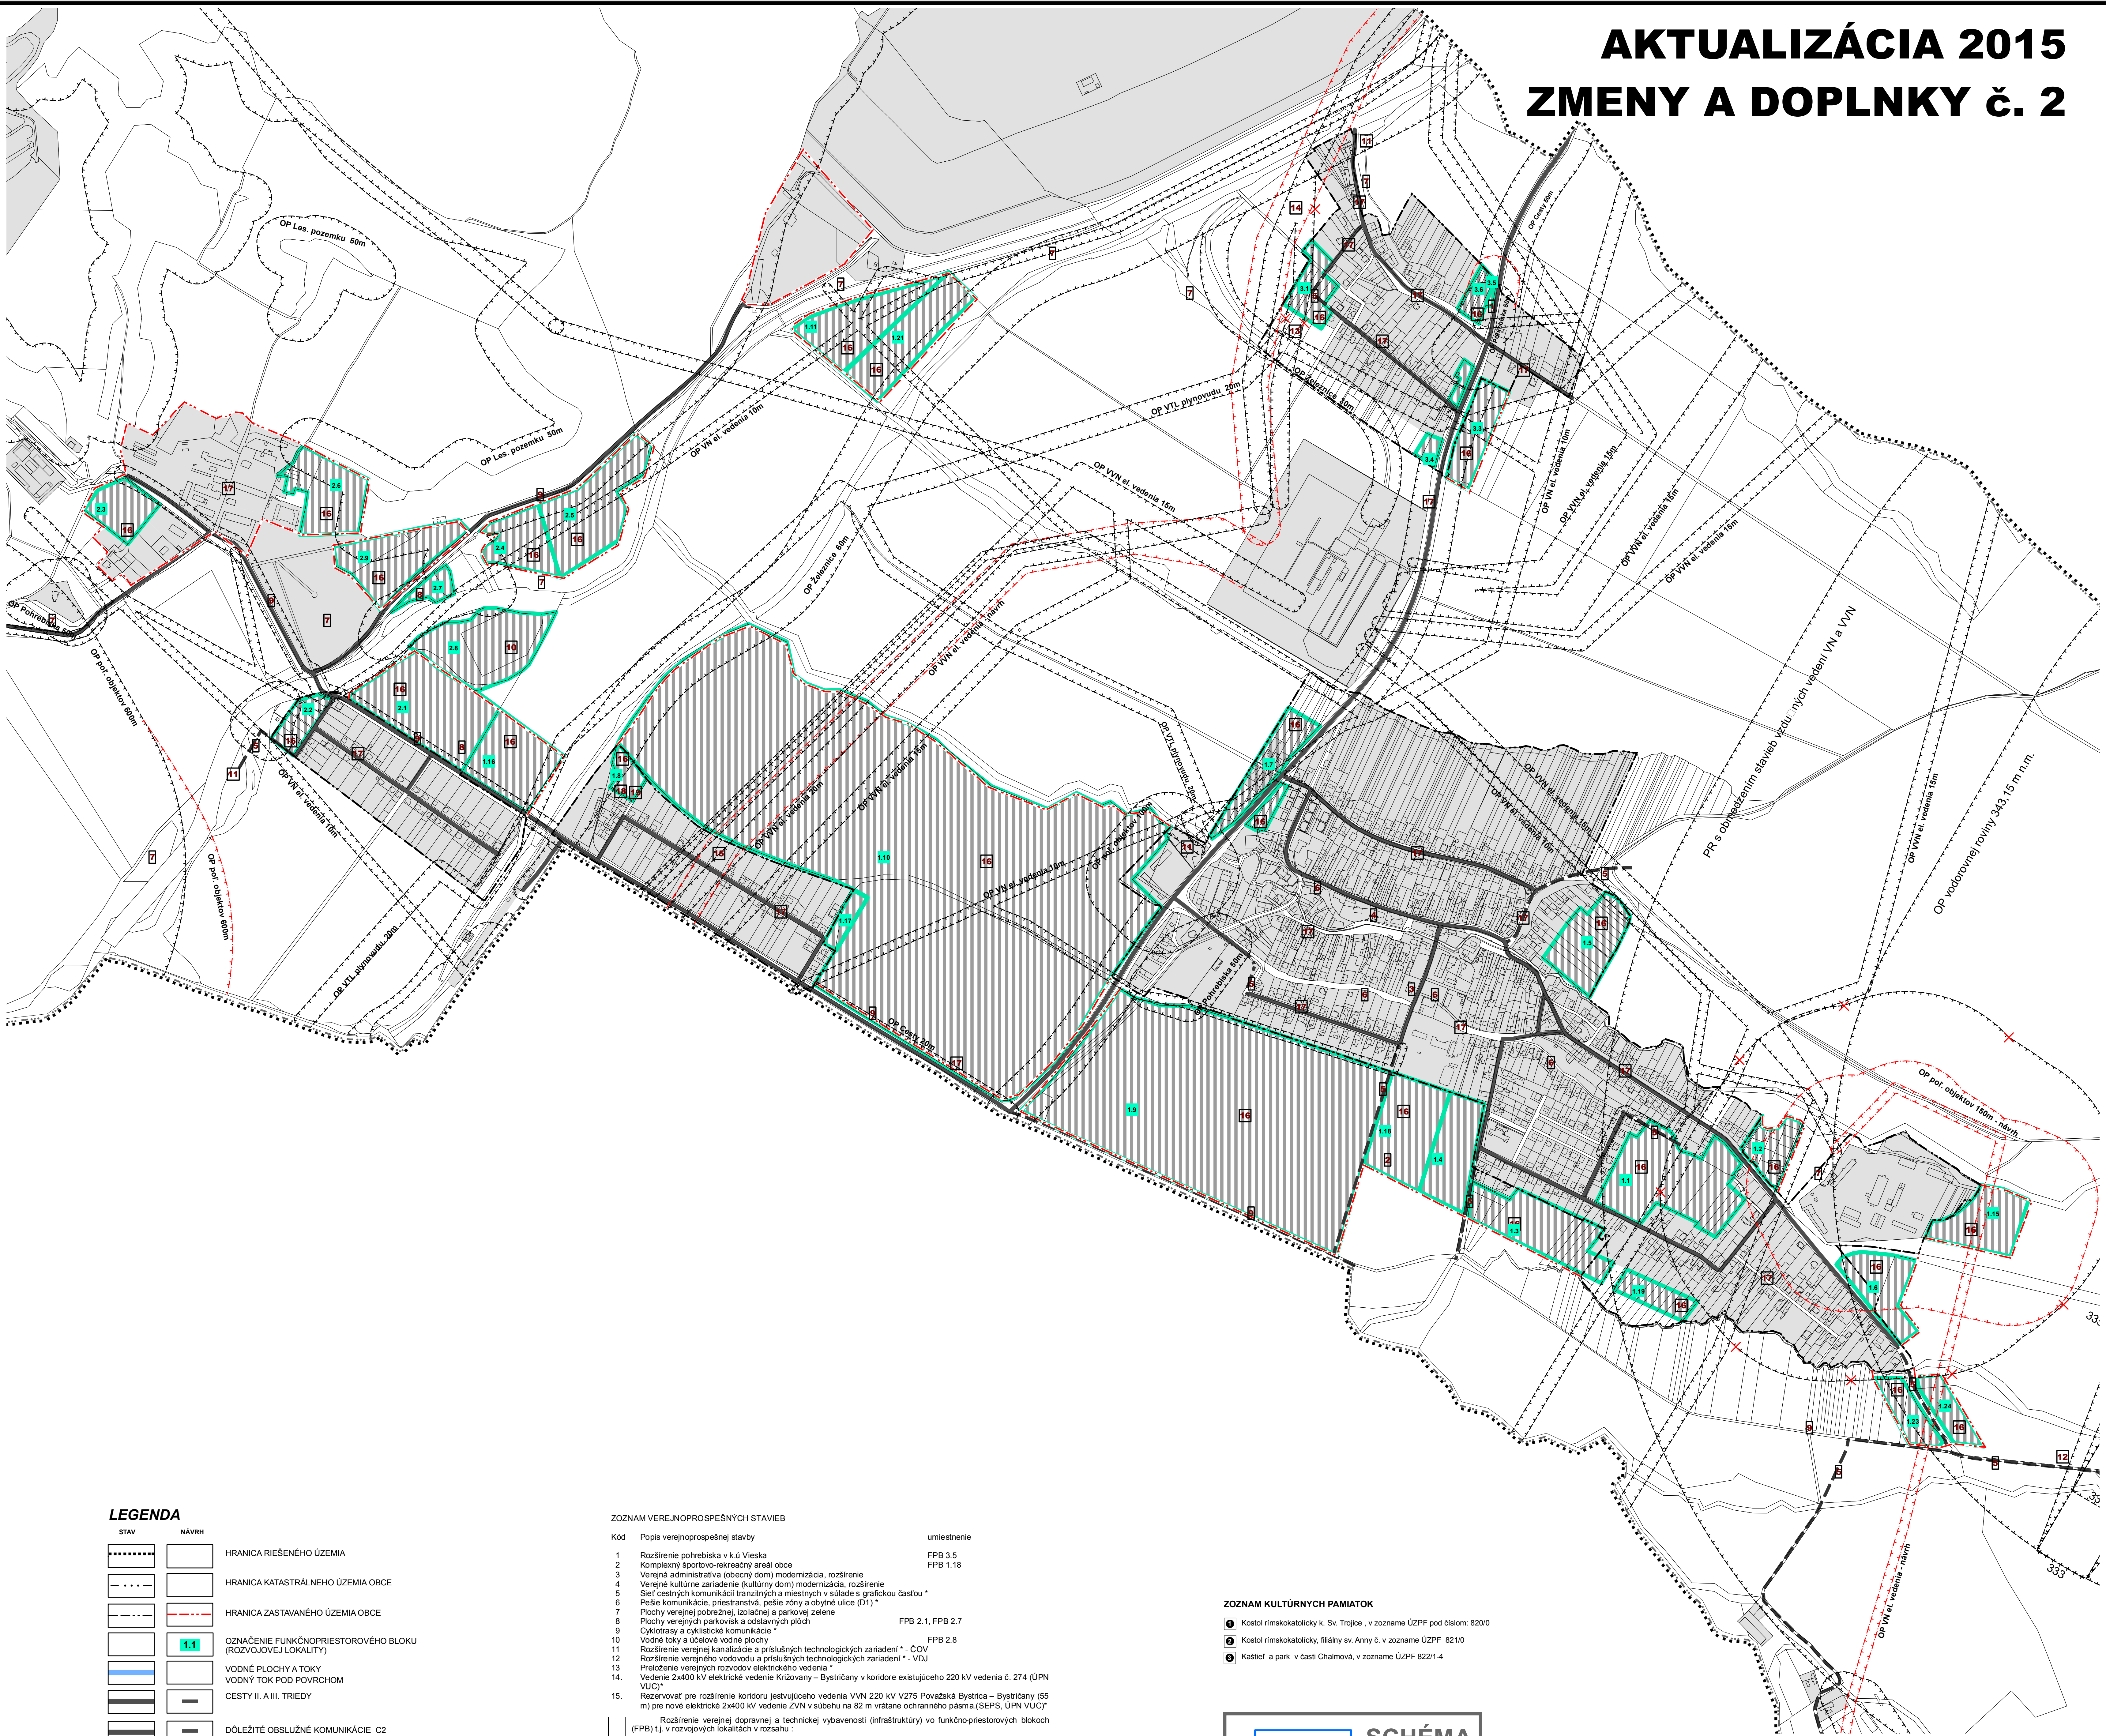

ÚZEMNÝ PLÁN OBCE BYSTRICANY

AKTUALIZÁCIA 2015 ZMENY A DOPLNKY č. 2



LEGENDA

STAV	NÁVRH	
-----		HRANICA RIEŠENÉHO ÚZEMIA
- . - . -		HRANICA KATASTRÁLNEHO ÚZEMIA OBCE
- - - - -		HRANICA ZASTAVANÉHO ÚZEMIA OBCE
	1.1	OZNAČENIE FUNKČNOPRIESTOROVÉHO BLOKU (ROZVOJOVEJ LOKALITY)
		VOĽNÉ PLOCHY A TOKY
		VOĽNÝ TOK POD POVRCHOM
		CESTY II. A III. TRIEDY
		DÔLEŽITÉ OBSLUŽNÉ KOMUNIKÁCIE C2
		OCHRANNÉ PÁSMO VŠETKÝCH DRUHOV
		ZASTAVANÉ PLOCHY (ROZVOJOVÉ LOKALITY)
		KULTÚRNE PAMIATKY
		JAVY NA ZRUŠENIE
1		VEREJNOPROSPEŠNÁ STAVBA


ZOZNAM VEREJNOPROSPEŠNÝCH STAVIEB

Kód	Popis verejnoprospešnej stavby	umiestnenie
1	Rozšírenie pohrebiska v k.ú. Vieska	FPB 3.5
2	Komplexný športovo-rekreačný areál obce	FPB 1.18
3	Verejná administratíva (obecný dom) modernizácia, rozšírenie	
4	Verejný kultúrny zariadenie (kultúrny dom) modernizácia, rozšírenie	
5	Sieť cestných komunikácií tranzitných a miestnych v súlade s grafickou časťou *	
6	Pešie komunikácie, priestranstvá, pešie zóny a obytné ulice (D1) *	
7	Plochy verejnej pobrežnej, izolačnej a parkovej zelene	
8	Plochy verejných parkovísk a odstavných plôch	FPB 2.1, FPB 2.7
9	Cyklotrasy a cyklistické komunikácie *	
10	Vodné toky a účelové vodné plochy	FPB 2.8
11	Rozšírenie verejnej kanalizácie a príslušných technologických zariadení *	
12	Rozšírenie verejného vodovodu a príslušných technologických zariadení *	
13	Príslušnosť verejných rozvodov elektrického vedenia *	
14	Vedenie 2x400 kV elektrické vedenie Kráľovany - Bystrica v koridore existujúceho 220 kV vedenia č. 274 (ÚPN VUC)	
15	Rezervovať pre rozšírenie koridoru jestvujúceho vedenia VVN 220 kV V275 Považská Bystrica - Bystrica (55 m) pre nové elektrické 2x400 kV vedenie ZVN v súbehu na 82 m vrátane ochranného pásma (SEPS, ÚPN VUC) *	
	Rozšírenie verejnej dopravnej a technickej vybavenosti (infraštruktúry) vo funkčnopriestorových blokoch (FPB) t.j. v rozvojových lokalitách v rozsahu :	
	Sieť cestných a peších komunikácií, verejných parkovísk a odstavných plôch	
	Rozšírenie verejnej telekomunikačnej siete	
	Rozšírenie siete miestneho rozhlasu	
	Sieť verejných dátových a televíznych rozvodov	
	Rozšírenie verejných rozvodov elektrického vedenia	
	Transformačné stanice	
	Rozšírenie verejných rozvodov plynu	
	Verejná tepelná zariadenia (lokálne zdroje, alternatívne energetické zdroje)	
	Rozšírenie verejného vodovodu a kanalizácie a príslušných technologických zariadení	
	Rozšírenie verejnej telekomunikačnej a dátovej siete a zariadení (zvukové, obrazové, dátové)	
17.	Rozšírenie verejných rozvodov technického vybavenia (infraštruktúry) vo funkčných územiach existujúceho (stav) zastavaného územia	
18.	Plochy a zariadenie pre zber a separáciu odpadu a druhotných surovín	FPB 1.8
19.	Plochy a zariadenie pre zhodnocovanie a spracovanie druhotných surovín	FPB 1.8

* - koridory a trasy dopravného a technického vybavenia sú bližšie definované v príslušnom výkrese grafickej časti (v súlade so záväznou časťou ÚPN VUC TK)

ZOZNAM KULTÚRNYCH PAMIAelok

- 1 Kostol rímskokatolícky k. Sv. Trojice, v zozname ÚZPF pod číslom: 820/0
- 2 Kostol rímskokatolícky, filiálny sv. Anny č. v zozname ÚZPF: 821/0
- 3 Kaštieľ a park v časti Chalmová, v zozname ÚZPF 822/1-4

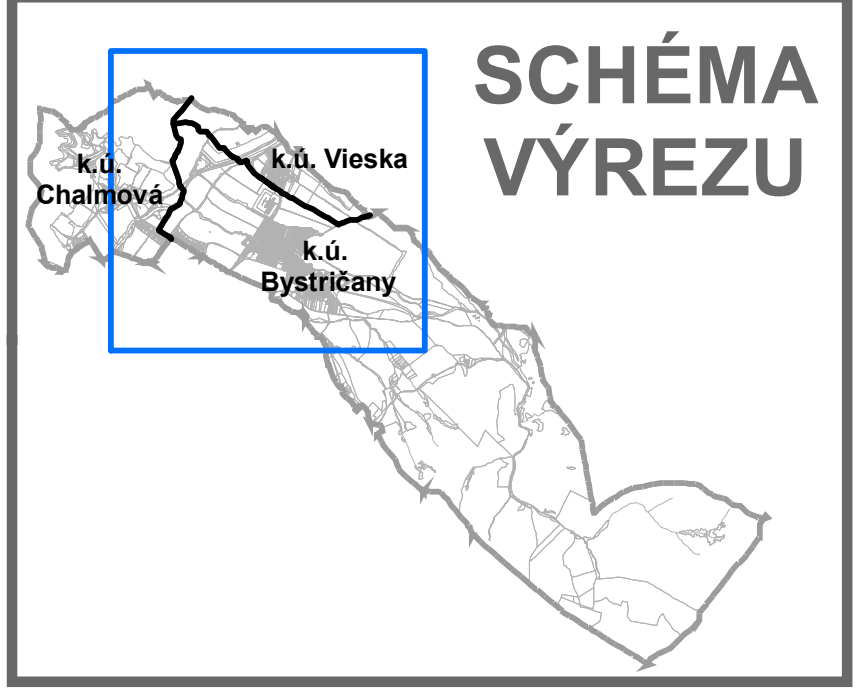

SADA č.	VÝKRES č.	MIERKA	
	8	1:5 000	

HL. RIŠTEĽ : ING. ARCH. GABRIEL SZALAY	ZÁKAZKA č. : 03 09/2015
RIŠTEĽ : ING. ARCH. GABRIEL SZALAY	ETÁPA : NÁVRH
VYPRACOVAV : ING. IGOR KMET	DATUM SPRAC. : 10/2015
	DATUM EXPED. :

OBSTARÁVATEĽ : OBEC BYSTRICANY SPRACOVATEĽ : AGS ATELIER s.r.o.
AGS ATELIER s.r.o.
www.agsatelier.sk

ÚZEMNÝ PLÁN OBCE BYSTRICANY
AKTUALIZÁCIA 2015, ZMENY A DOPLNKY č. 2
NÁVRH
OBSAH VÝKRESU : SCHÉMA VEREJNOPROSPEŠNÝCH STAVIEB A ZÁVÄZNÝCH ČASŤÍ RIEŠENIA