CHARAKTERISTICKÝ REZ

VZOROVÝ PRIEČNY REZ

M 1:500

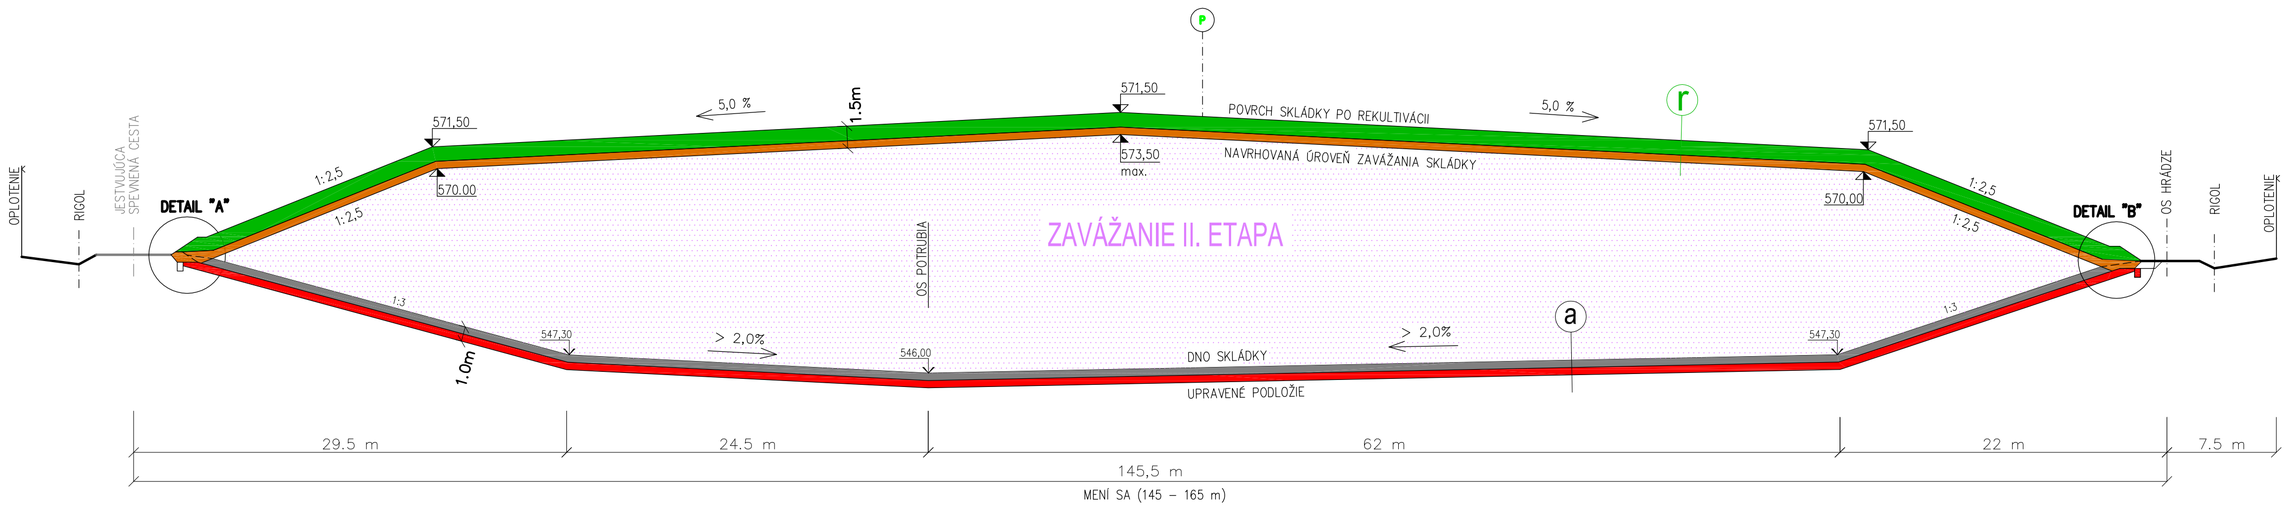

HORNÁ ŠTUBŇA - SKLÁDKA ODPADOV
ROZŠÍRENIE II. ETAPA
Stupeň: EIA - ZÁMER ČINNOSTI
Arch. č.: 56-Z-2015 12. 2015

CHARAKTERISTICKÝ REZ

PRÍLOHA Č.:
5