stav návrh

HRANICE ZASTAVANÉHO ÚZEMIA OBCE

HRANICE RIEŠENÉHO ÚZEMIA

HRANICA REGULOVANEJ PLOCHY

SIETE TECHNICKEJ INFRAŠTRUKTÚRY BEZ ROZLÍŠENIA

OCHRANNÉ PÁSMO BEZ ROZLÍŠENIA

R1 R2 REKREÁCIA A CESTOVNÝ RUCH

ZV VEREJNÁ ZELEŇ

D PLOCHY KOMUNIKÁCIÍ

L LESNÉ PLOCHY

ZO PLOCHY SADOVNÍCKY UPRAVENEJ ZELENE

NP NÍZKE TATRY - CELÉ RIEŠENÉ ÚZEMIE ZÓNY G

CHRÁNENÁ VODOHOSPODÁRSKA OBLASŤ(CHVO) NÍZKE TATRY VÝCHODNÁ ČASŤ - CELÉ RIEŠENÉ ÚZEMIE ZÓNY G

OBLASŤ SPRÍSNENÝCH OPATRENÍ OCHRANY VÔD II. STUPŇA

ÚZEMIE EUROPSKEHO VÝZNAMU NATURA 2000 SKUEV0302

CHRÁNENÉ VTÁČIE ÚZEMIE SKCHVU 018 NÍZKE TATRY- PRÍSNA ZÓNA

NÁRODNÁ PRÍRODNÁ REZERVÁCIA DEMÄNOVSKÁ DOLINA

RAMSARSKÉ LOKALITY JASKYNE DEMÄNOVSKEJ DOLINY

NADREGIONÁLNE BIOCENTRUM ĎUMBIERSKE NÍZKE TATRY

D VEREJNOPROSPEŠNÉ STAVBY - DOPRAVA

V VEREJNOPROSPEŠNÉ STAVBY - VODOVOD


K VEREJNOPROSPEŠNÉ STAVBY - SPLAŠKOVÁ A DAŽĎOVÁ KANALIZÁCIA

E1 E2 VEREJNOPROSPEŠNÉ STAVBY - ZÁSOBOVANIE ELEKTRICKOU ENERGIOU

SUMÁRNA TABUĽKA REGULÁCIE

označenie regulovanej plochy	koeficient maximálnej zastavanosti	maximálna výška zástavby	výška hrebeňa strechy od ±0,0	koeficient stavebného objemu (m³)
R1	1	2.NP	min.7m-max.9m	-
R2	0,25	1.NP+P	min.7m-max.9m	9
ZO	0,00	0.NP	-	0
ZV	0,05	1.NP	max.6m	6
L	0,00	0.NP	-	0

ZASTAVANÁ PLOCHA PRE REKREAČNÉ OBJEKTY
NA REGULOVANEJ PLOCHE R2 NESMIE PRESIAHNUŤ 75 m³.

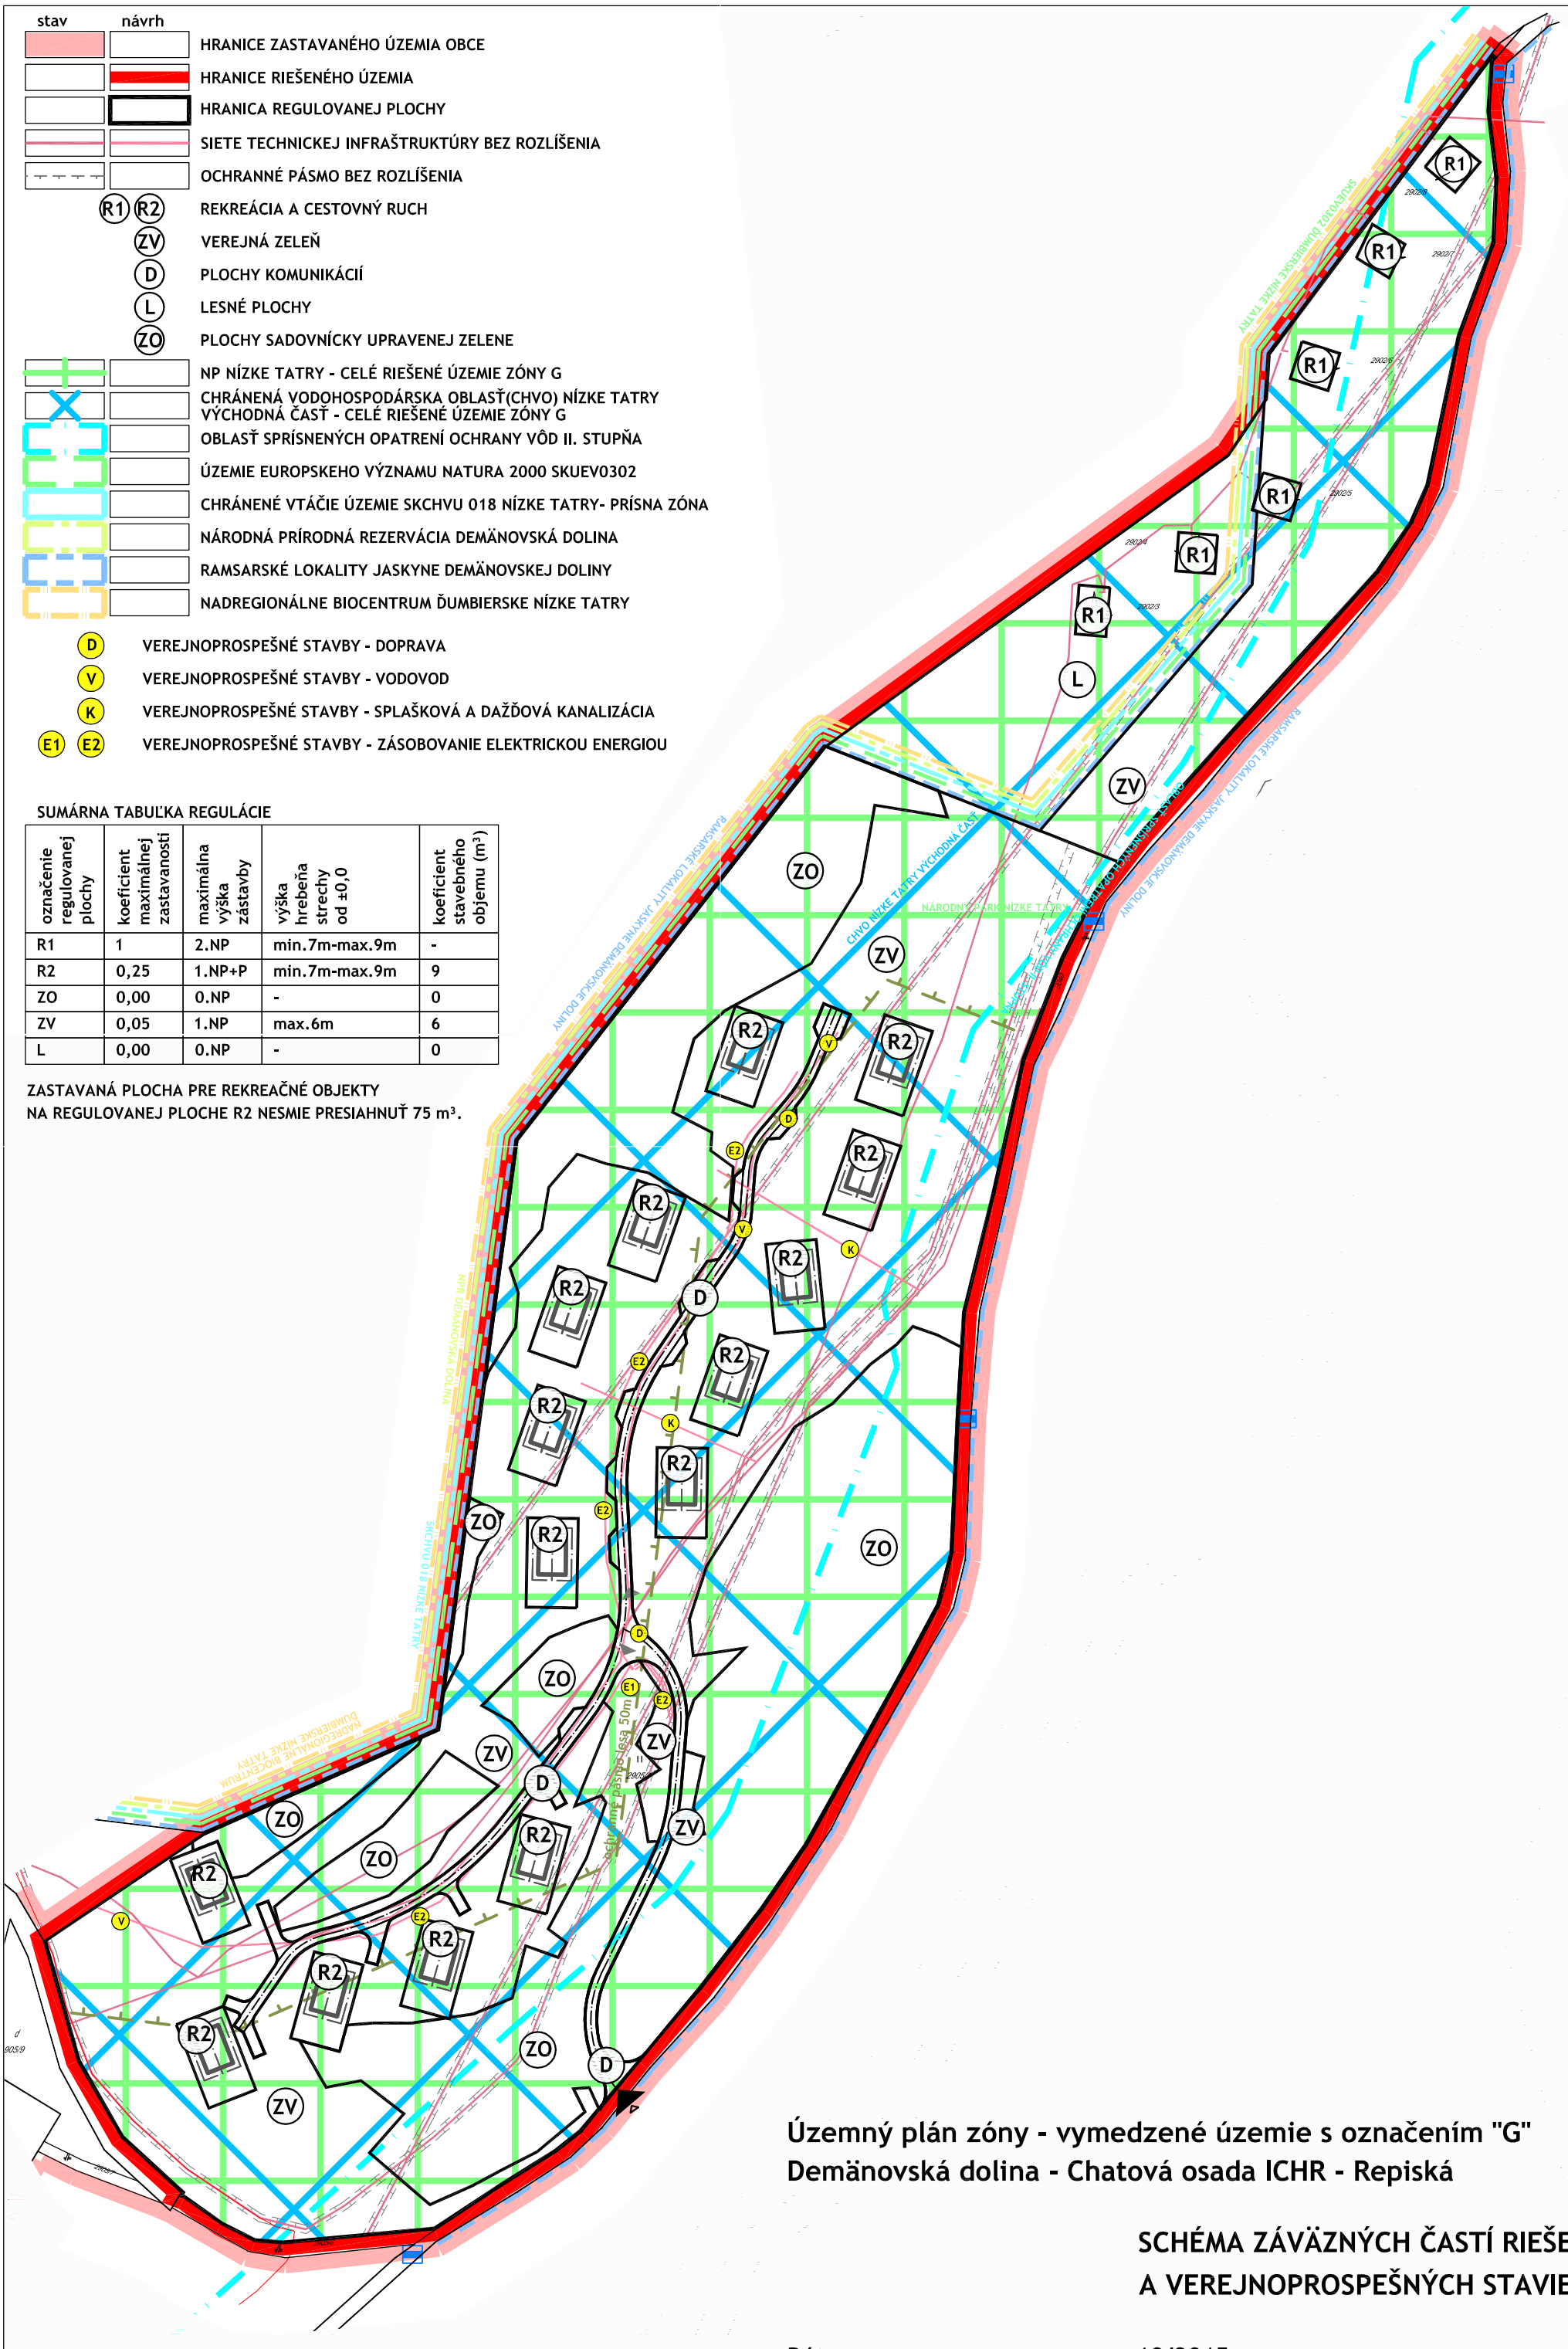

Územný plán zóny - vymedzené územie s označením "G"
Demänovská dolina - Chatová osada ICHR - Repiská

SCHÉMA ZÁVÄZNÝCH ČASTÍ RIEŠENIA
A VEREJNOPROSPEŠNÝCH STAVIEB

Dátum : 10/2015